


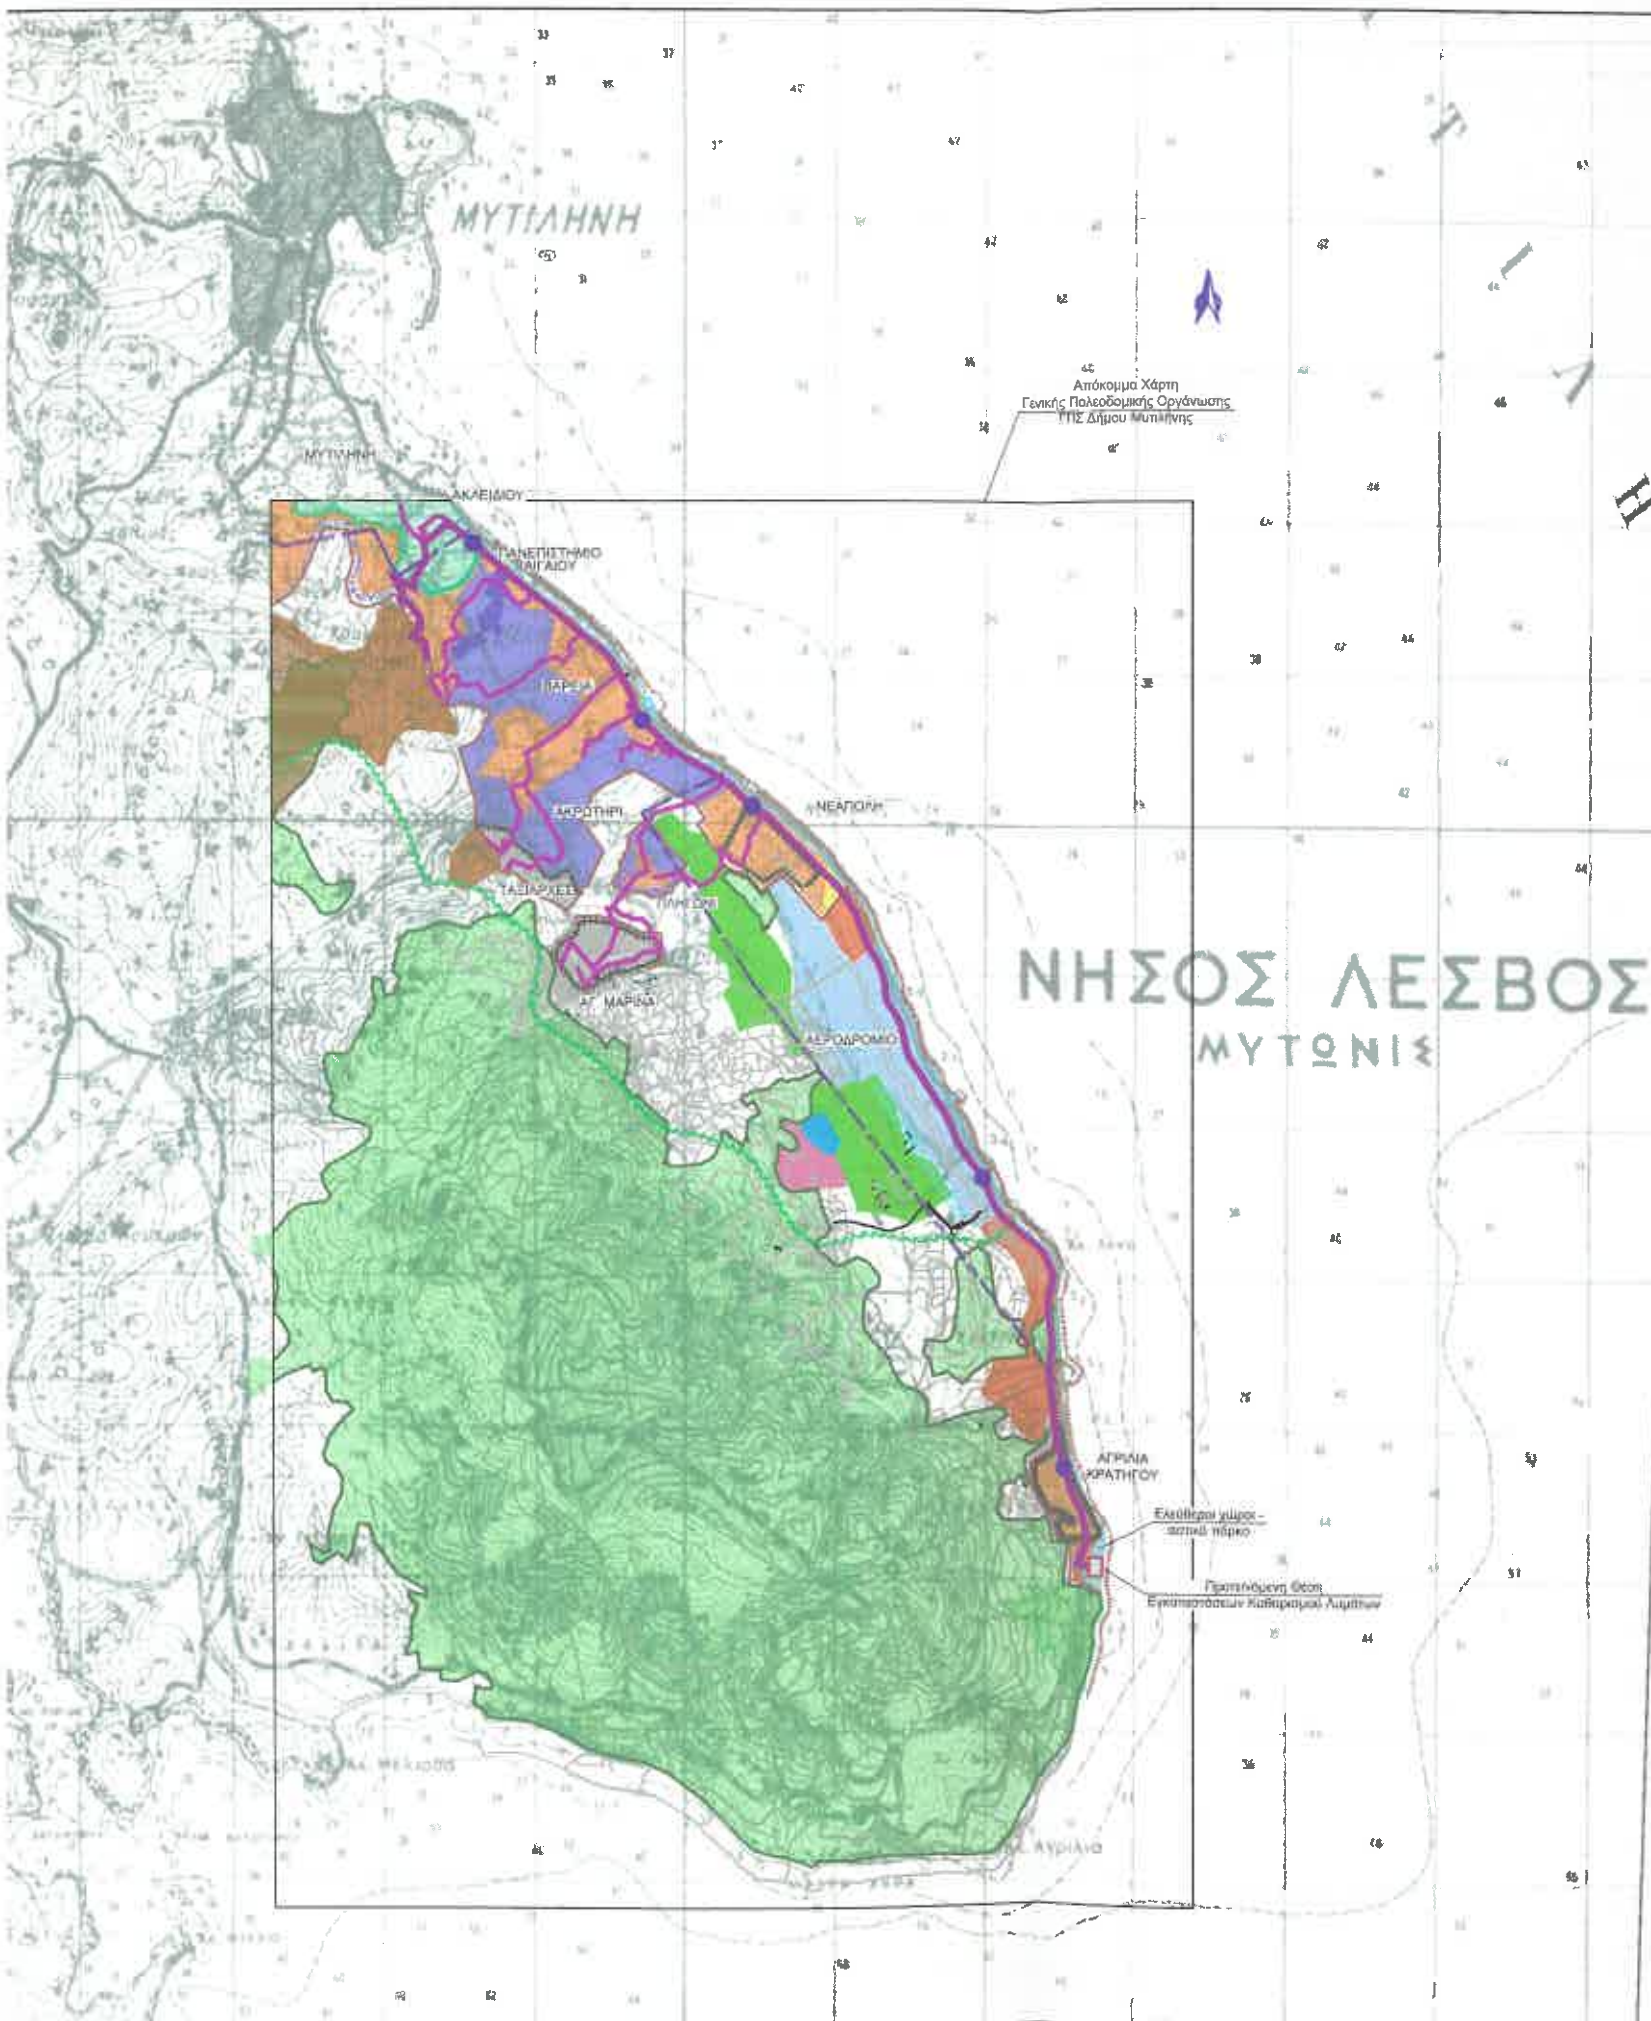

ΥΠΟΜΝΗΜΑ ΧΡΗΣΕΩΝ ΓΗΣ (Αναθεώρηση - Επέκταση ΓΠΣ 2007)

- ΜΕΤΑΦΟΡΙΚΟ ΔΙΚΤΥΟ**

 - Αεροδρόμιο
- ΧΡΗΣΕΙΣ ΓΗΣ / ΠΡΟΣΤΑΣΙΑ ΠΕΡΙΒΑΛΛΟΝΤΟΣ**

ΟΡΙΑ

 - Όριο Περιοχών Ειδικής Προστασίας (Π.Ε.Π.) (Ν. 2508/97)
 - Όριο ζώνης Περιοχής Ελέγχου και Περιορισμού Δόμησης (Π.Ε.Π.Δ) (Ν.2508/97)
 - Όριο Πολεοδομούμενων και προς Πολεοδόμηση περιοχών
 - Όριο Εγκεκριμένου Γ. Π. Σ. (Ν. 1337/83)
 - Όριο Εγκεκριμένου Σχεδίου Πόλεως (Σ.Π.)
 - Όριο Οικισμού < 2.000 κατ. (Π.Δ. 24.4/3.5.1985)

ΟΡΙΟ ΠΕΡΙΟΧΩΝ ΜΕ ΙΔΙΑΙΤΕΡΟ ΝΟΜΙΚΟ ΚΑΘΕΣΤΩΣ

 - Όρια Κηρυγμένου Αρχαιολογικού Χώρου (περιοχή αρχαιολογικού ελέγχου)
 - Ακτές με καθορισμένο Αγιατό και Παραλία (Ν. 2971/01)
- ΚΟΙΝΩΦΕΛΕΙΣ ΕΞΥΠΗΡΕΤΗΣΕΙΣ**
(Υπερτοπικής σημασίας)

 - Περιοχή Εγκεκριμένου Σχεδίου Πόλης
 - Ελεύθεροι χώροι - αστικό πάρκο
 - Χαρακτηρισμένος Παραδοσιακός Οικισμός και Παραδοσιακό Τμήμα πόλης
 - Προς Πολεοδόμηση Περιοχές ως Επεκτάσεις Α' κατοικίας
 - Πολεοδομούμενες Περιοχές
 - Τουρισμός - Αναψυχή
 - Γεωργική γη μεγάλης παραγωγικότητας
 - Π.Ε.Π. Δάση και Δασικές Εκτάσεις
 - Π.Ε.Π. Προστασίας Φυσιογνωμίας Οικισμών
 - Ζώνη Δυνατοτήτων Εφαρμογής Γεωργικών Προγραμμάτων (Υπ. Γεωργίας) (λιμνοδεξαμενές και υδρολογικές λεκάνες συγκέντρωσης υδάτων)

ΠΕΡΙΟΧΕΣ ΧΡΗΣΕΩΝ ΓΗΣ / ΠΡΟΣΤΑΣΙΑ ΠΕΡΙΒΑΛΛΟΝΤΟΣ

 - Αθλητισμός
 - Εκπαίδευση

ΥΠΟΜΝΗΜΑ ΜΕΛΕΤΗΣ ΕΡΓΩΝ ΑΠΟΧΕΤΕΥΣΗΣ

- Προτεινόμενος Κεντρικός Αποχετευτικός Αγωγός
- Βασικοί Κεντρικοί Συλλεκτές Νότιας Περιοχής
- Αντλιοστάσιο

ΕΛΛΗΝΙΚΗ ΔΗΜΟΚΡΑΤΙΑ ΔΗΜΟΣ ΜΥΤΙΛΗΝΗΣ	
ΔΙΑΧΕΙΡΙΣΗ ΤΩΝ ΥΓΡΩΝ ΑΣΤΙΚΩΝ ΑΠΟΒΛΗΤΩΝ ΤΗΣ ΝΟΤΙΑΣ ΠΕΡΙΟΧΗΣ ΤΟΥ ΔΗΜΟΥ ΜΥΤΙΛΗΝΗΣ	
ΜΕΛΕΤΗ ΠΕΡΙΒΑΛΛΟΝΤΙΚΩΝ ΕΠΙΠΤΩΣΕΩΝ	
Χάρτης ΜΠ6: Χρήσεις Γης Περιοχής Έργων	
Υπόβαθρο: Γεωγραφική Υπηρεσία Στρατού (1972)	Κλίμακα 1: 50.000
Αθήνα, Μάιος 2011	