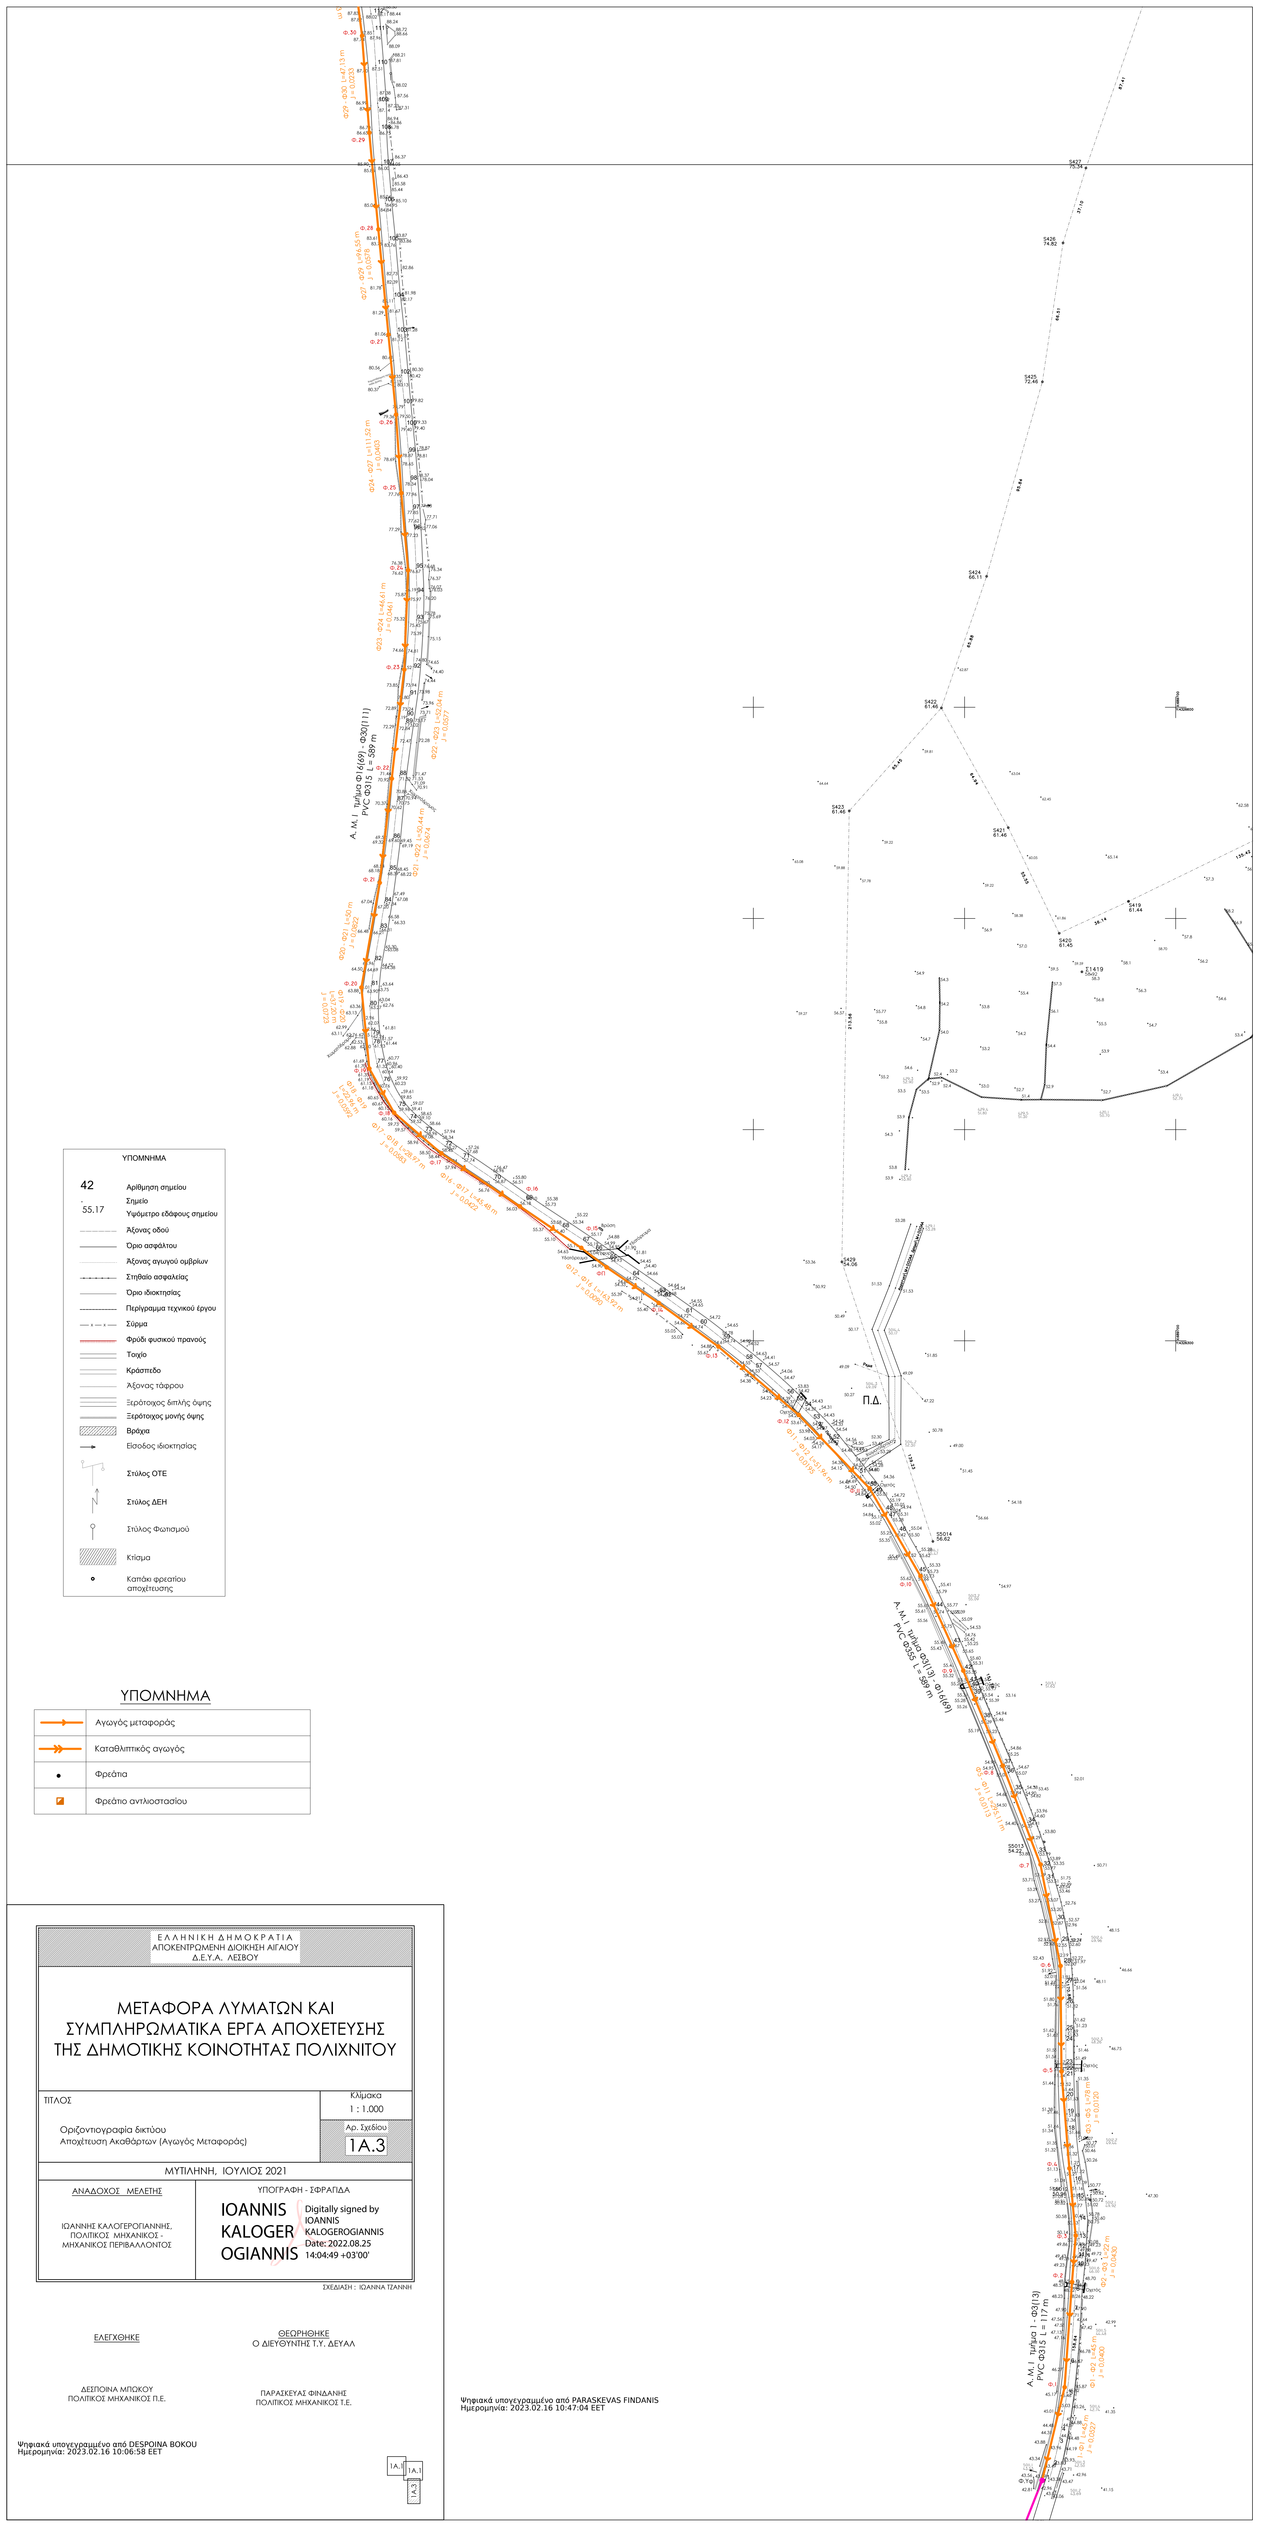

ΥΠΟΜΝΗΜΑ

42	Αριθμηση σημείου
. 55.17	Σημείο Υψόμετρο εδάφους σημείου
	Άξονας οδού
	Όριο ασφάλτου
	Άξονας αγωγού ομβρίων
	Σημβάιο ασφαλείας
	Όριο ιδιοκτησίας
	Περίγραμμα τεχνικού έργου
	Σύρμα
	Φρύδι φυσικού πρανούς
	Τοιχίο
	Κράσπεδο
	Άξονας τάφρου
	Ξερότοιχος διπλής όψης
	Ξερότοιχος μονής όψης
	Βράχια
	Είσοδος ιδιοκτησίας
	Στύλος ΟΤΕ
	Στύλος ΔΕΗ
	Στύλος Φωτισμού
	Κτίσμα
	Κατάκι φρεατίου αποχέτευσης

ΥΠΟΜΝΗΜΑ

	Αγωγός μεταφοράς
	Καταθλιπτικός αγωγός
	Φρεάτια
	Φρεάτιο αντλιοστασίου

ΕΛΛΗΝΙΚΗ ΔΗΜΟΚΡΑΤΙΑ
ΑΠΟΚΕΝΤΡΩΜΕΝΗ ΔΙΟΙΚΗΣΗ ΑΙΓΑΙΟΥ
Δ.Ε.Υ.Α. ΛΕΣΒΟΥ

ΜΕΤΑΦΟΡΑ ΛΥΜΑΤΩΝ ΚΑΙ ΣΥΜΠΛΗΡΩΜΑΤΙΚΑ ΕΡΓΑ ΑΠΟΧΕΤΕΥΣΗΣ ΤΗΣ ΔΗΜΟΤΙΚΗΣ ΚΟΙΝΟΤΗΤΑΣ ΠΟΛΙΧΝΙΤΟΥ

ΤΙΤΛΟΣ	Κλίμακα
Οριζοντιογραφία δικτύου Αποχέτευση Ακαθάρτων (Αγωγός Μεταφοράς)	1 : 1.000
	Αρ. Σχεδίου 1Α.3

ΜΥΤΙΛΗΝΗ, ΙΟΥΛΙΟΣ 2021

ΑΝΑΔΟΧΟΣ ΜΕΛΕΤΗΣ	ΥΠΟΓΡΑΦΗ - ΣΦΡΑΓΙΔΑ
ΙΩΑΝΝΗΣ ΚΑΛΟΓΕΡΟΓΙΑΝΝΗΣ, ΠΟΛΙΤΙΚΟΣ ΜΗΧΑΝΙΚΟΣ - ΜΗΧΑΝΙΚΟΣ ΠΕΡΙΒΑΛΛΟΝΤΟΣ	IOANNIS KALOGEROGIANNIS Digitally signed by IOANNIS KALOGEROGIANNIS Date: 2022.08.25 14:04:49 +03'00'

ΣΧΕΔΙΑΣΗ : ΙΩΑΝΝΑ ΤΖΑΝΝΗ

ΕΛΕΓΧΘΗΚΕ

ΔΕΣΠΟΙΝΑ ΜΠΟΚΟΥ
ΠΟΛΙΤΙΚΟΣ ΜΗΧΑΝΙΚΟΣ Π.Ε.

ΘΕΩΡΗΘΗΚΕ
Ο ΔΙΕΥΘΥΝΤΗΣ Τ.Υ. ΔΕΥΑΛ

ΠΑΡΑΣΚΕΥΑΣ ΦΙΝΔΑΝΗΣ
ΠΟΛΙΤΙΚΟΣ ΜΗΧΑΝΙΚΟΣ Τ.Ε.

Ψηφιακά υπογεγραμμένο από DESPOINA BOKOU
Ημερομηνία: 2023.02.16 10:06:58 EET

Ψηφιακά υπογεγραμμένο από PARASKEVAS FINDANIS
Ημερομηνία: 2023.02.16 10:47:04 EET

1Α.1 1Α.2 1Α.3