

# ΜΕΤΑΦΟΡΑ ΛΥΜΑΤΩΝ ΚΑΙ ΣΥΜΠΛΗΡΩΜΑΤΙΚΑ ΕΡΓΑ ΑΠΟΧΕΤΕΥΣΗΣ ΤΗΣ ΔΗΜΟΤΙΚΗΣ ΚΟΙΝΟΤΗΤΑΣ ΠΟΛΙΧΝΙΤΟΥ

ΤΙΤΛΟΣ	Κλίμακα 1 : 100 1 : 1.000
Μηκοτομές δικτύων Αποχέτευση ομβρίων	Αρ. Σχεδίου <b>20</b>

ΜΥΤΙΛΗΝΗ, ΙΟΥΛΙΟΣ 2021

ΑΝΑΔΟΧΟΣ ΜΕΛΕΤΗΣ	ΥΠΟΓΡΑΦΗ - ΣΦΡΑΓΙΔΑ
ΙΩΑΝΝΗΣ ΚΑΛΟΓΕΡΟΓΙΑΝΝΗΣ, ΠΟΛΙΤΙΚΟΣ ΜΗΧΑΝΙΚΟΣ - ΜΗΧΑΝΙΚΟΣ ΠΕΡΙΒΑΛΛΟΝΤΟΣ	


ΣΧΕΔΙΑΣΗ : ΙΩΑΝΝΑ ΤΖΑΝΝΗ

ΕΛΕΓΧΘΗΚΕ

ΘΕΩΡΗΘΗΚΕ  
Ο ΔΙΕΥΘΥΝΤΗΣ Τ.Υ. ΔΕΥΑΛ

ΔΕΣΠΟΙΝΑ ΜΠΩΚΟΥ  
ΠΟΛΙΤΙΚΟΣ ΜΗΧΑΝΙΚΟΣ Π.Ε.

ΠΑΡΑΣΚΕΥΑΣ ΦΙΝΔΑΝΗΣ  
ΠΟΛΙΤΙΚΟΣ ΜΗΧΑΝΙΚΟΣ Τ.Ε.

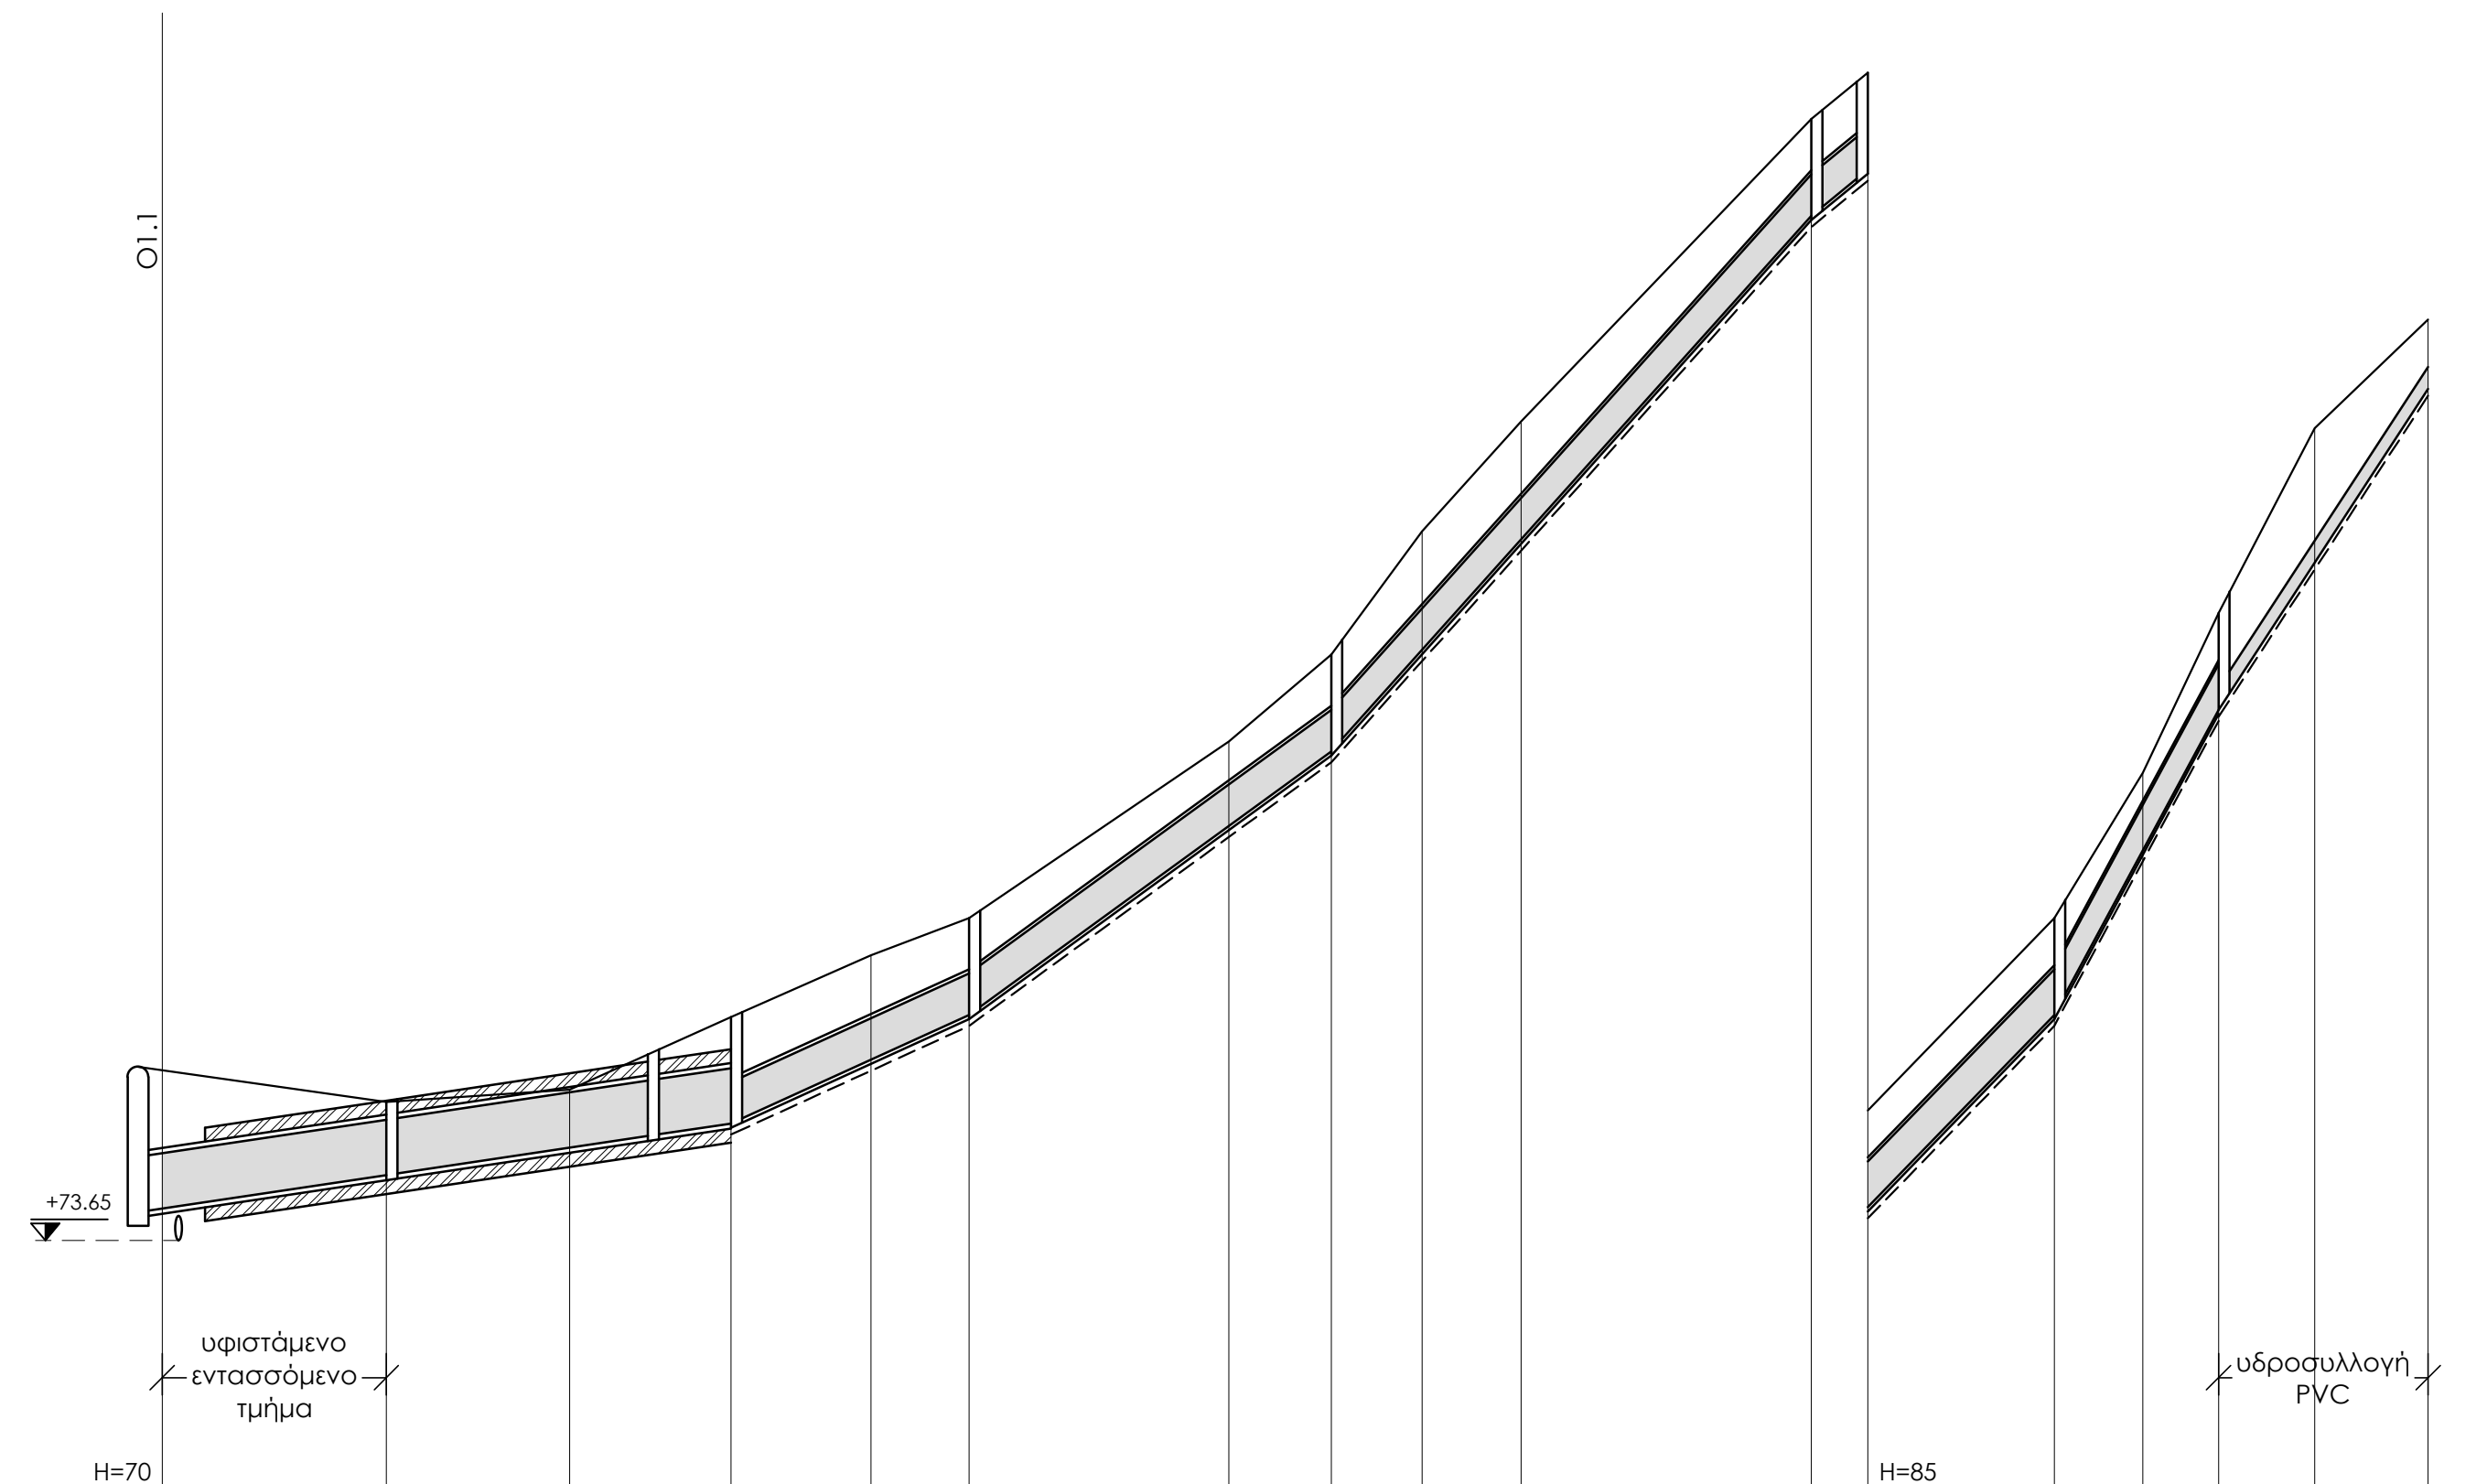

Υψόμετρα εδάφους	76,11	75,65	75,83	76,88	77,77	78,31		80,86	82,12	83,90	85,49		89,86	90,53	93,31	95,41	97,72	100,39	101,96
Υψόμετρα πυθμένα	74,11	74,60	74,99	75,34	76,26	76,91		79,64	80,72	82,18	83,78		88,46	89,13	91,91	94,28	96,32	98,45	100,96
Βάθος σκάμματος	2,18	1,33	1,11	1,81	1,67	1,56		1,38	1,56	1,88	1,88		1,56	1,56	1,56	1,29	1,56	2,04	1,10
Αρίθμηση σημείων	01.1 (12)	1	2	3	4	5		6	7	8	9		11	12	13	14	15	16	17
Αποστάσεις μεταξύ		32,40	26,48	23,33	20,25	14,17		37,57	14,78	13,12	14,34		41,94	8,17	26,94	12,78	10,97	13,89	16,40
Αποστάσεις απ' αρχής	0,00	32,40	58,88	82,21	102,46	116,63		154,20	168,98	182,10	196,44		238,38	246,55	273,49	286,27	297,24	311,13	327,53
Χιλιόμετρηση	0,0				0,1						0,2							0,3	
Στοιχεία αγωγού		Σ/Σ Φ800					Σ/Σ Φ600					PVC Φ315							
Κλίση αγωγού		J = 0,0150					J = 0,0455					J = 0,1530							