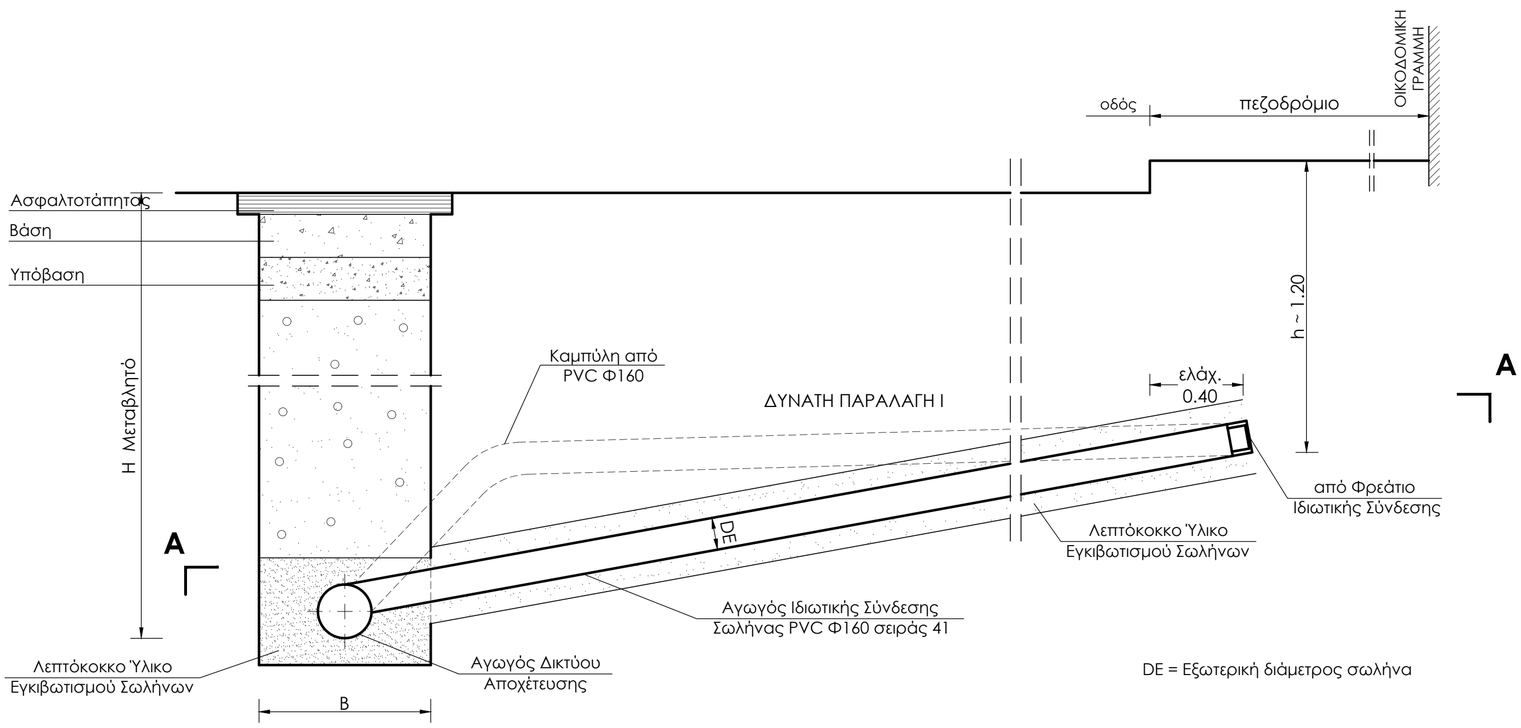

ΤΟΜΗ Β - Β

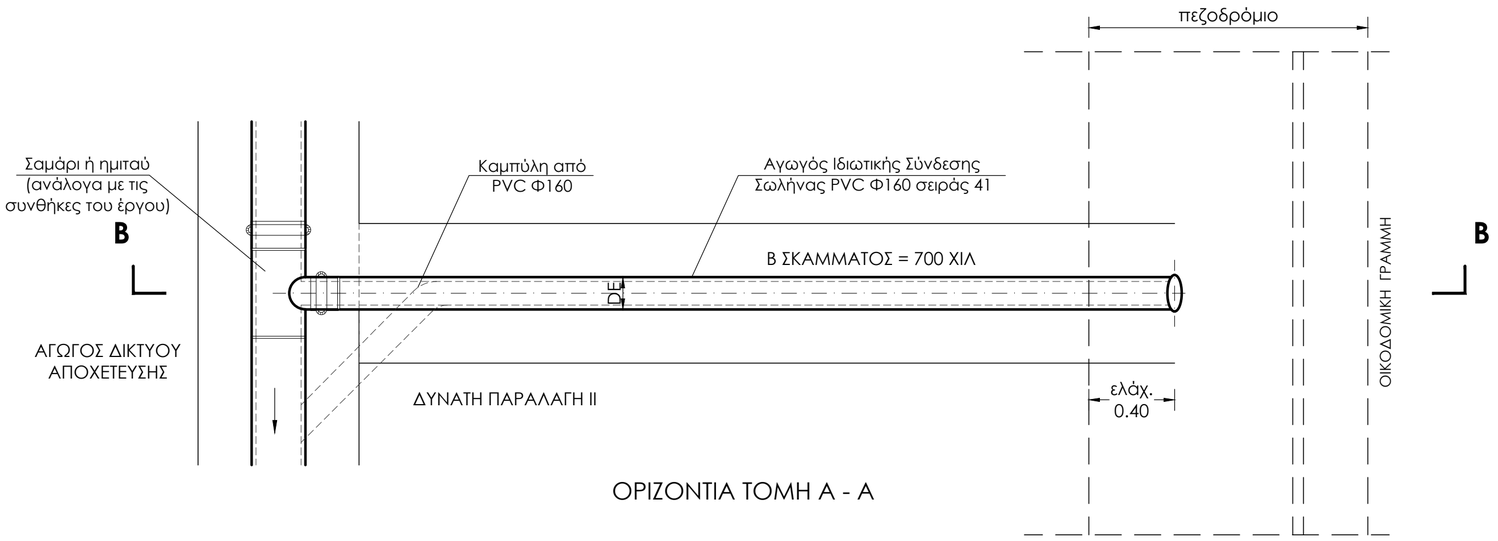

ΟΡΙΖΟΝΤΙΑ ΤΟΜΗ Α - Α

ΦΡΕΑΤΙΟ ΙΔΙΩΤΙΚΗΣ ΣΥΝΔΕΣΗΣ

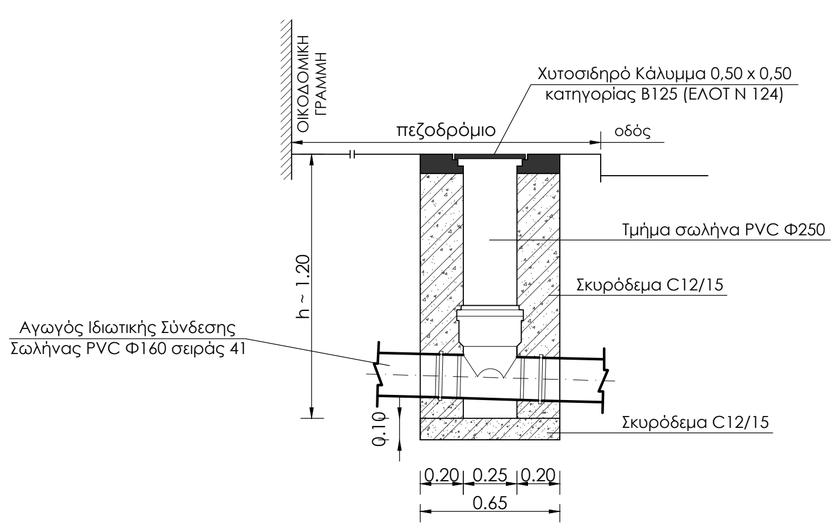

Για το σκυρόδεμα εγκιβωτισμού προβλέπεται κατ'αρχήν χρήση ξυλοτύπου. Επιτρέπεται όμως να μην χρησιμοποιήθει ξυλότυπος εφόσον το σκυρόδεμα καλύψει όλο το επί πλέον όρυγμα και τηρηθούν οι ελάχιστες διαστάσεις πάχους εγκιβωτισμού που αναγράφονται στο σχέδιο.

ΕΛΛΗΝΙΚΗ ΔΗΜΟΚΡΑΤΙΑ
ΑΠΟΚΕΝΤΡΩΜΕΝΗ ΔΙΟΙΚΗΣΗ ΑΙΓΑΙΟΥ
Δ.Ε.Υ.Α. ΛΕΣΒΟΥ

ΜΕΤΑΦΟΡΑ ΛΥΜΑΤΩΝ ΚΑΙ ΣΥΜΠΛΗΡΩΜΑΤΙΚΑ ΕΡΓΑ ΑΠΟΧΕΤΕΥΣΗΣ ΤΗΣ ΔΗΜΟΤΙΚΗΣ ΚΟΙΝΟΤΗΤΑΣ ΠΟΛΙΧΝΙΤΟΥ

ΤΙΤΛΟΣ

Κατασκευαστικά Σχέδια
Τυπική σύνδεση ιδιοκτησίας με το δίκτυο ακαθάρτων

Κλίμακα 1 : 20

Αρ. Σχεδίου 3.8

ΜΥΤΙΛΗΝΗ, ΙΟΥΛΙΟΣ 2021

ΑΝΑΔΟΧΟΣ ΜΕΛΕΤΗΣ

ΙΩΑΝΝΗΣ ΚΑΛΟΓΕΡΟΓΙΑΝΝΗΣ,
ΠΟΛΙΤΙΚΟΣ ΜΗΧΑΝΙΚΟΣ - ΜΗΧΑΝΙΚΟΣ ΠΕΡΙΒΑΛΛΟΝΤΟΣ

ΥΠΟΓΡΑΦΗ - ΣΦΡΑΓΙΔΑ

IOANNIS KALOGEROGIANNIS
Digitally signed by IOANNIS KALOGEROGIANNIS
Date: 2022.08.25 14:13:59 +03'00'

ΣΧΕΔΙΑΣΗ : ΙΩΑΝΝΑ ΤΖΑΝΝΗ

ΕΛΕΓΧΘΗΚΕ

ΔΕΣΠΟΙΝΑ ΜΠΩΚΟΥ
ΠΟΛΙΤΙΚΟΣ ΜΗΧΑΝΙΚΟΣ Π.Ε.

ΘΕΩΡΗΘΗΚΕ
Ο ΔΙΕΥΘΥΝΤΗΣ Τ.Υ. ΔΕΥΑΛ

ΠΑΡΑΣΚΕΥΑΣ ΦΙΝΔΑΝΗΣ
ΠΟΛΙΤΙΚΟΣ ΜΗΧΑΝΙΚΟΣ Τ.Ε.

Ψηφιακά υπογεγραμμένο από DESPOINA BOKOU
Ημερομηνία: 2023.02.16 10:13:56 EET

Ψηφιακά υπογεγραμμένο από PARASKEVAS FINDANIS
Ημερομηνία: 2023.02.16 10:53:52 EET