


**ΚΑΤΑΣΚΕΥΗ ΔΙΚΙΣΚΟΥ
ΧΑΦΡΙΣΗΣ ΣΚΑΛΑΣ
ΠΟΛΥΧΗΝΙΤΟΥ**

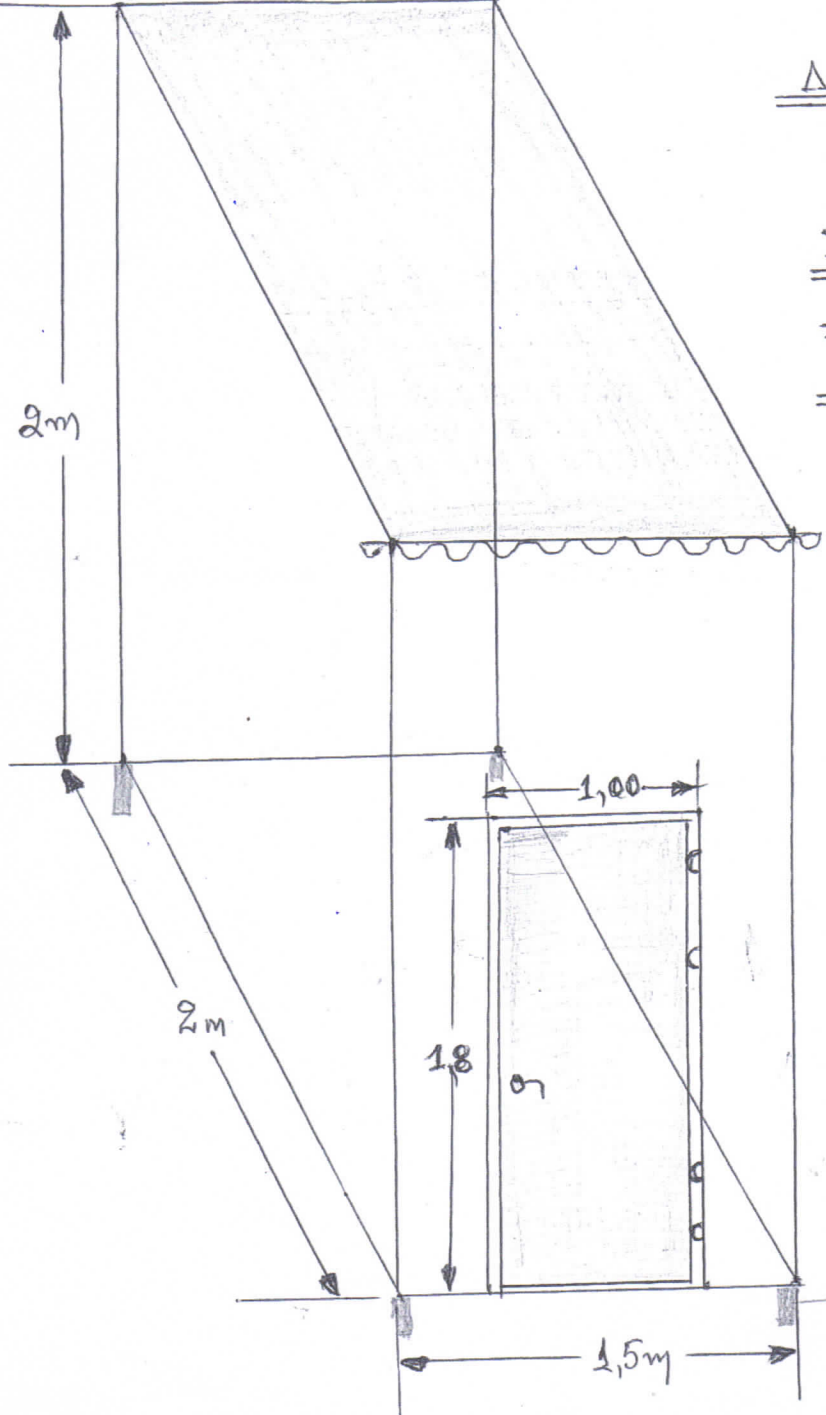

Διαστάσεις: 1,5m x 2,0m
ύψος: 2,00m
Στήριξη - πάκτωση σε
δίκη του βόρειου.
χωρίς δάπεδο μπροστά

→ υπερυψωμένη στήριξη
καθ' υπόδειξη του
ύψους

Σκελετός από 50x50 γαλβανιζέ κοίλοδοκό.
Δάπεδο από γαλβανιζέ λαμαρίνα 1,5mm
Σκεπή νεροχυτής κεραμίδι
Τοίχοι από πάνελ βαρέου τύπου για μόνωση
Πόρτα 1,80 x 1,00 με κλειδαριά ενισχυμένη