




ΥΠΟΜΝΗΜΑ	
	ΔΙΑΚΟΠΤΗΣ ΔΙΠΛΟΣ
	ΡΕΥΜΑΤΟΔΟΤΗΣ ΣΧΗΜΙΚΟ
	ΡΕΥΜΑΤΟΔΟΤΗΣ ΣΧΗΜΙΚΟ ΤΡΙΦΑΣΙΚΟΣ
	ΠΡΟΒΟΛΕΑΣ ΙΔΙΩΝΗΣ 500 W
	ΦΩΤΙΣΤΙΚΟ ΕΠΙΤΟΙΧΟ ΕΣΩΤΕΡΙΚΟΥ ΧΩΡΟΥ
	ΦΩΤΙΣΤΙΚΟ ΦΩΡΙΣΜΟΥ ΜΕ 2 ΛΑΜΠΤΗΡΕΣ 36 W

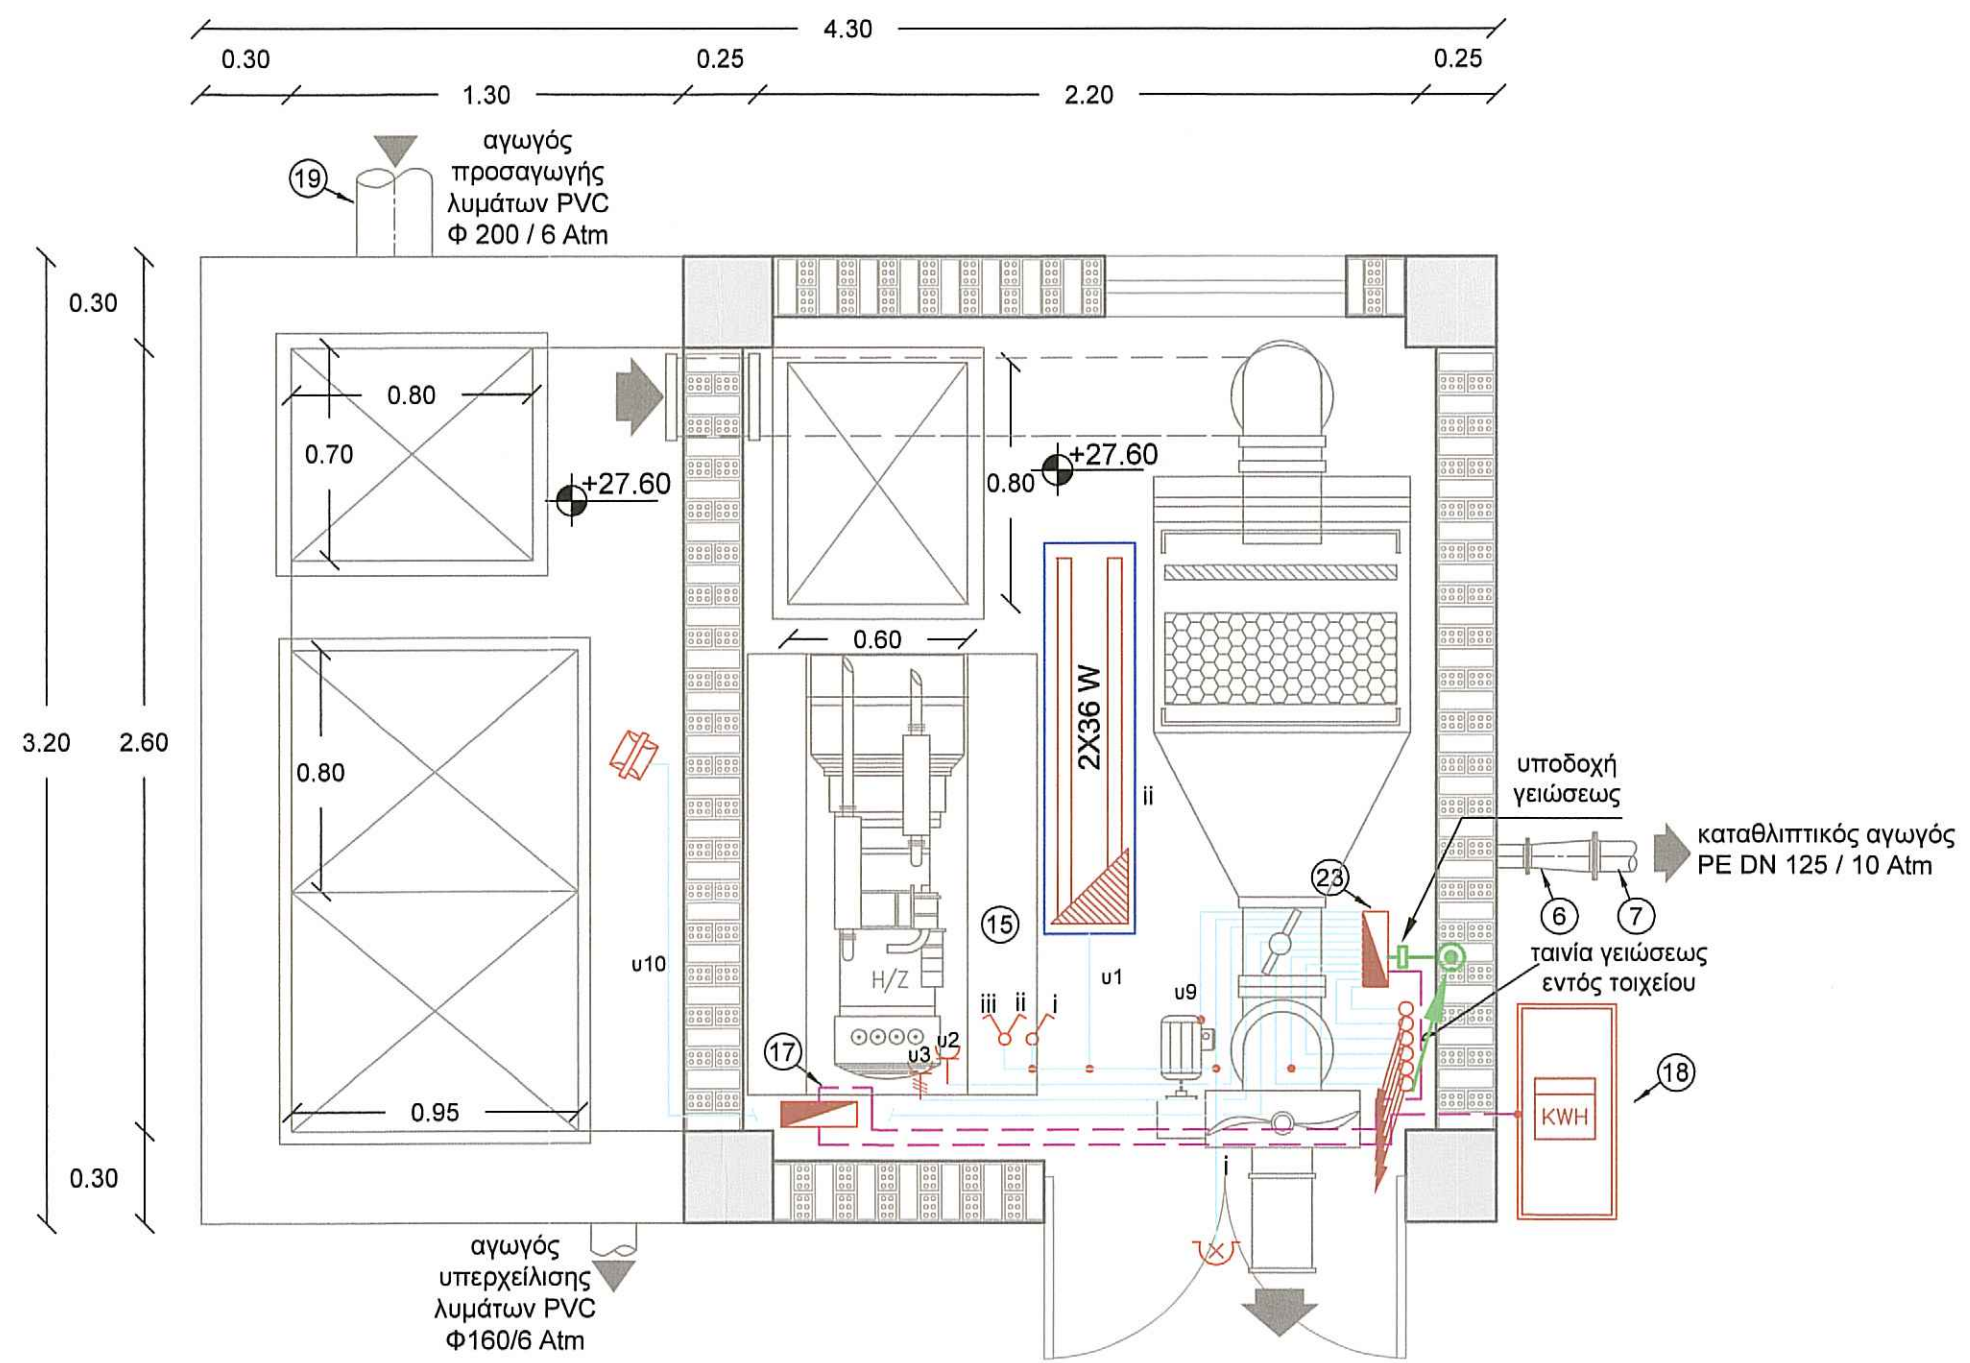

ΚΑΤΟΦΗ ΑΝΤΙΛΙΟΣΤΑΣΙΟΥ Φ.Α2 ΣΤΑΘΜΗ +27.60


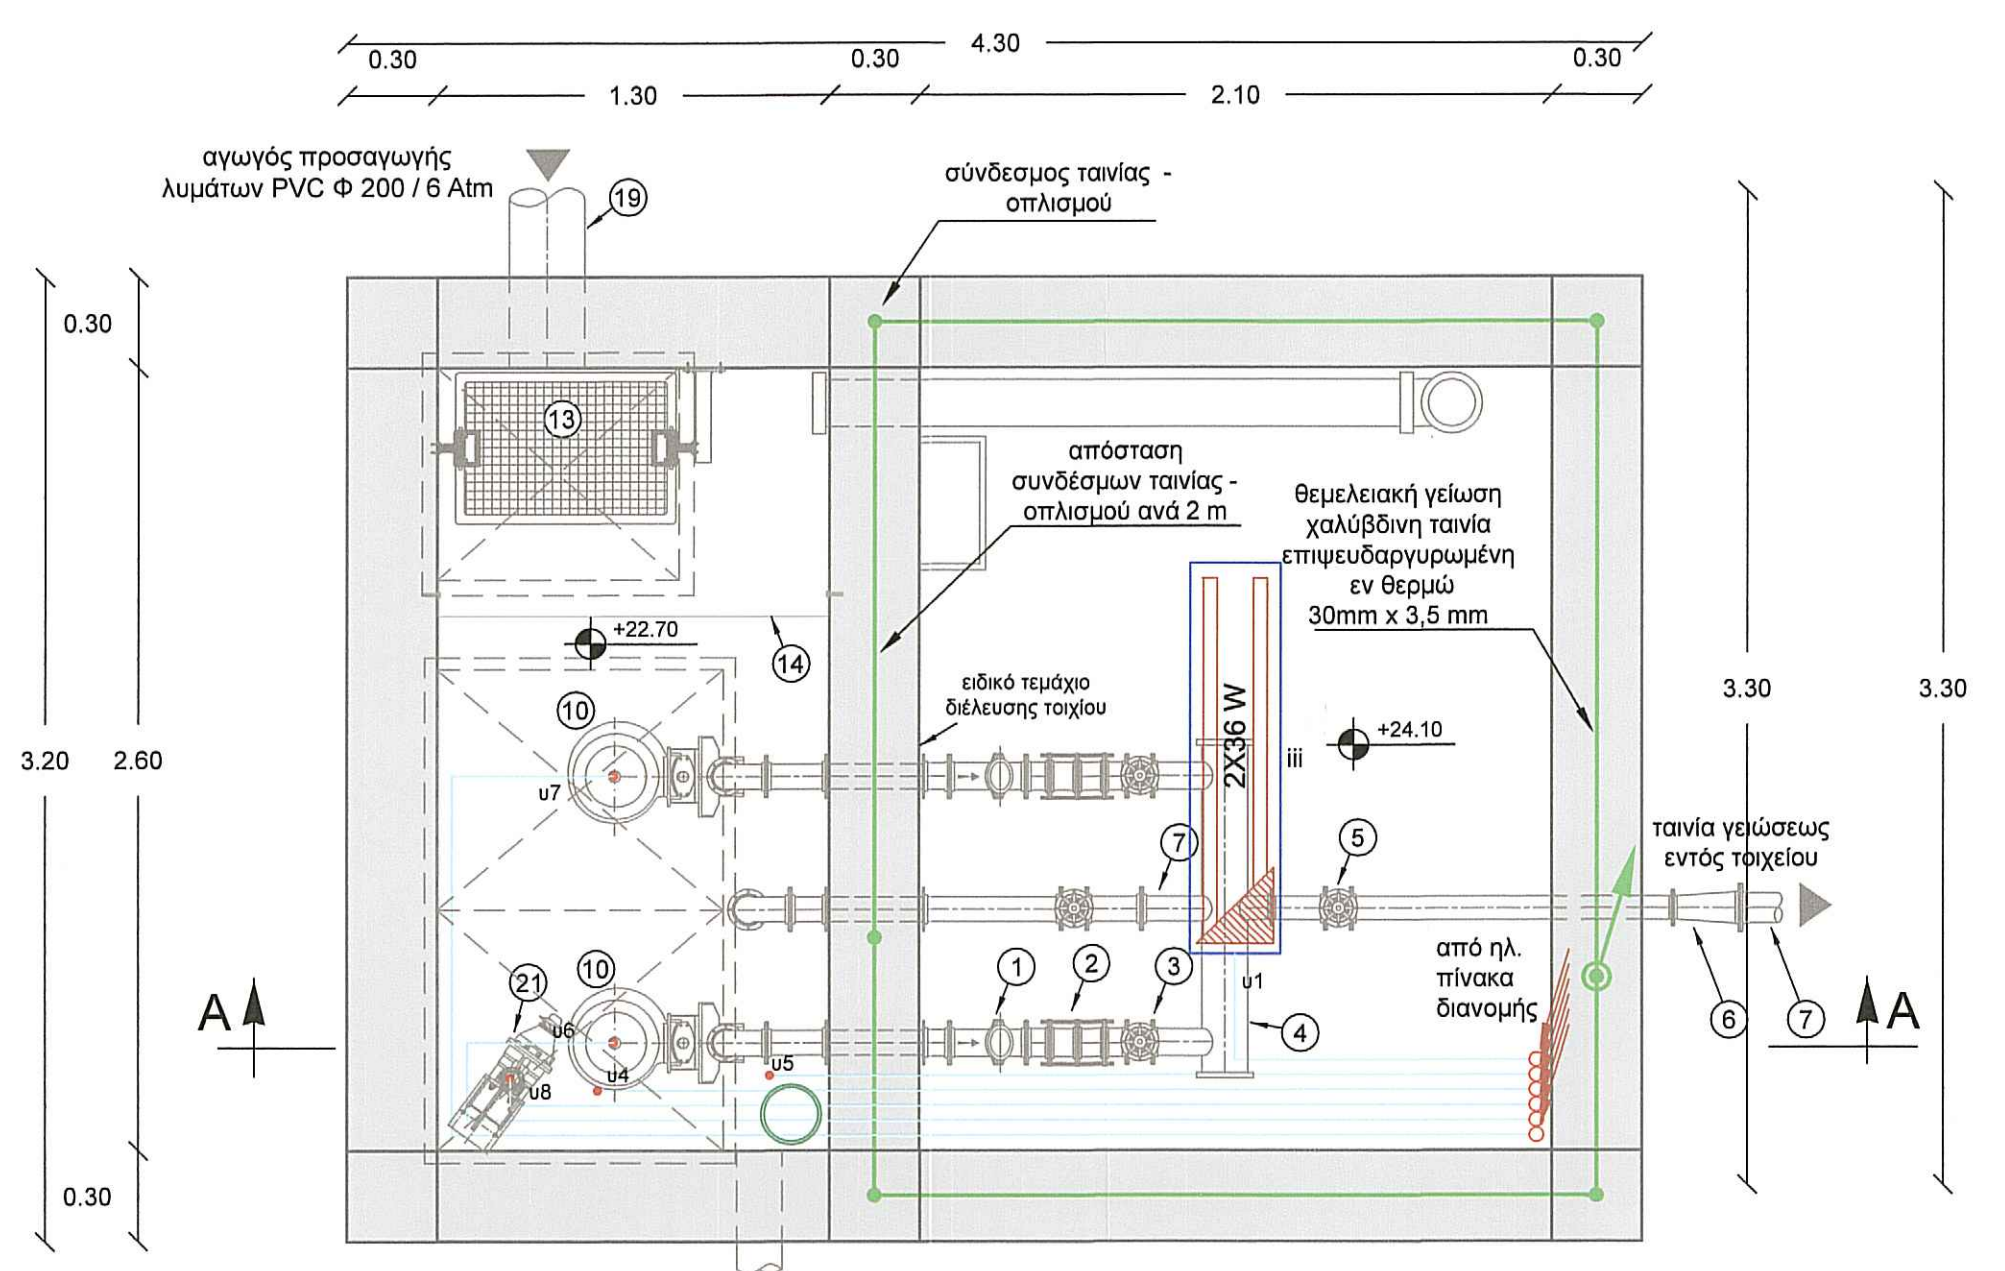


ΚΑΤΟΦΗ ΑΝΤΙΛΙΟΣΤΑΣΙΟΥ Φ.Α2 ΣΤΑΘΜΕΣ +22.70 & +24.10

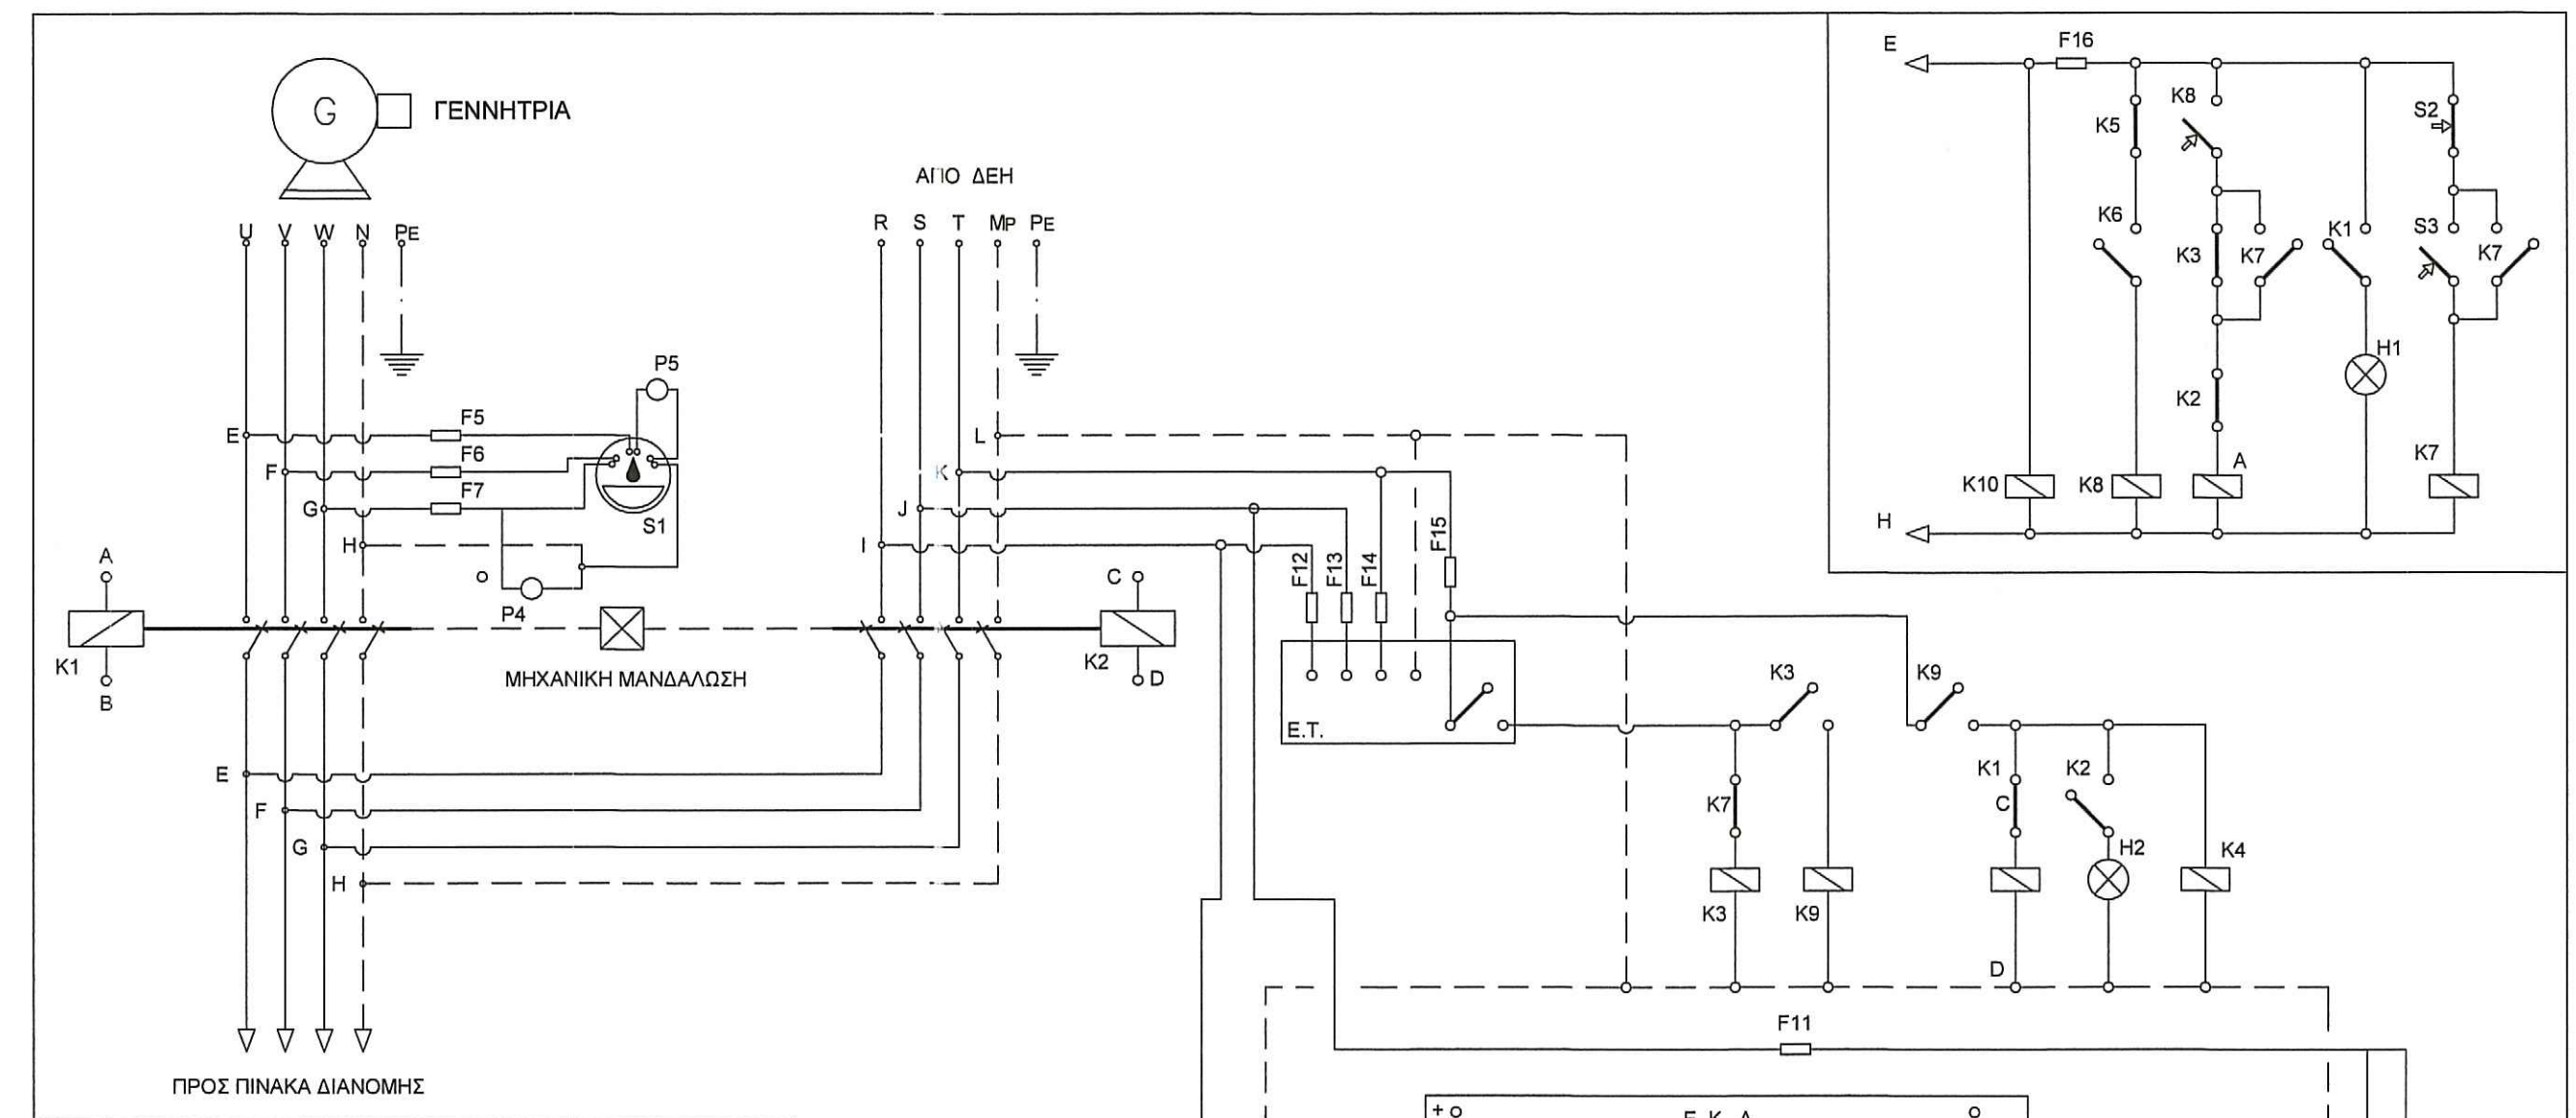

ΠΙΝΑΚΑΣ ΑΥΤΟΜΑΤΙΣΜΟΥ Η/Ζ

ΥΠΟΜΝΗΜΑ	
H1	Ενδεικτική λυχνία καταναλωτή Η/Ζ
H2	Ενδεικτική λυχνία καταναλωτή ΔΕΗ
H8	Ενδεικτική λυχνία καταναλωτή προθέρμανσης νερού
H12	Ενδεικτική λυχνία καταναλωτή έλλειψης καυσίμου
S1	μεταγωγός βολταμέτρου
S2	κομβία καταναλωτή ΔΕΗ
S3	Ενδεικτική λυχνία καταναλωτή προθέρμανσης νερού
S4	Ενδεικτική λυχνία καταναλωτή έλλειψης καυσίμου
K1-K2	ηλεκτρονόμοι ισχύος Η/Ζ - ΔΕΗ αντίστοιχα
K3	ηλεκτρονόμοι έλεγχου τάσης από ΔΕΗ
K4	κύκλωμα χρονοδιακόπτη διακοπής λειτουργίας Η/Ζ
K5	ηλεκτρονόμος σειράς
K6	ηλεκτρονόμος ζεύξης Κ8
K7	ηλεκτρονόμος χειροκίνητης λειτουργίας Κ1, Κ2
K8	κύκλωμα χρονοδιακόπτη εμπλοκής Κ1
K9	ηλεκτρονόμος ζεύξης Κ2
K10	ηλεκτρονόμος διακοπής μίζας
K11	κύκλωμα χρονοδιακόπτη ενημέρωσης Ε.Σ
K12	ηλεκτρονόμος χαμηλής στάθμης καυσίμου
E.T.	ηλεκτρονικός επιτηρητής τάσης ΔΕΗ
E.K.A.	ηλεκτρονικό κύκλωμα αυτοματισμού
P(i)	ενδεικτικά όργανα μέτρησης

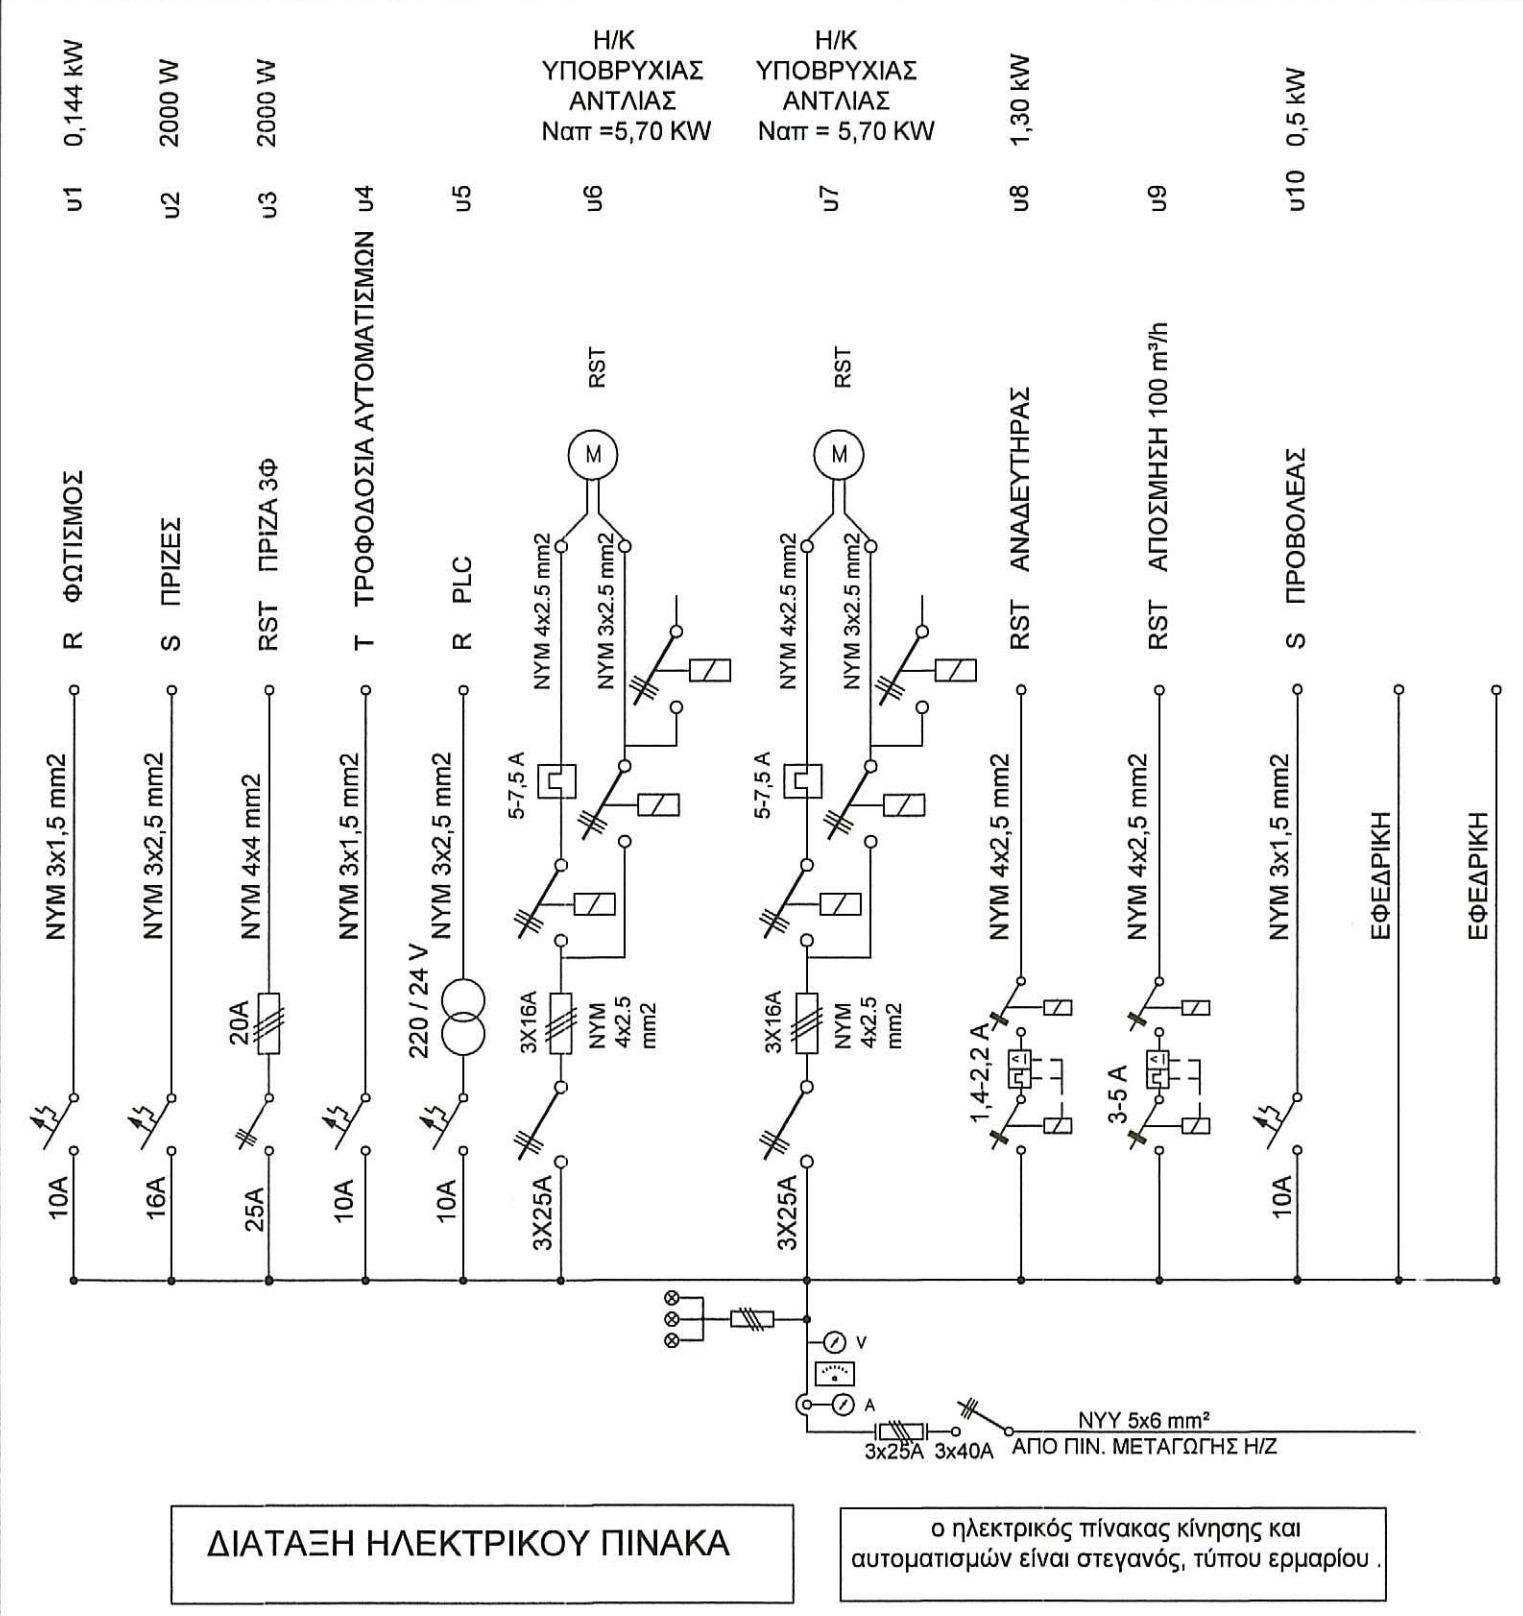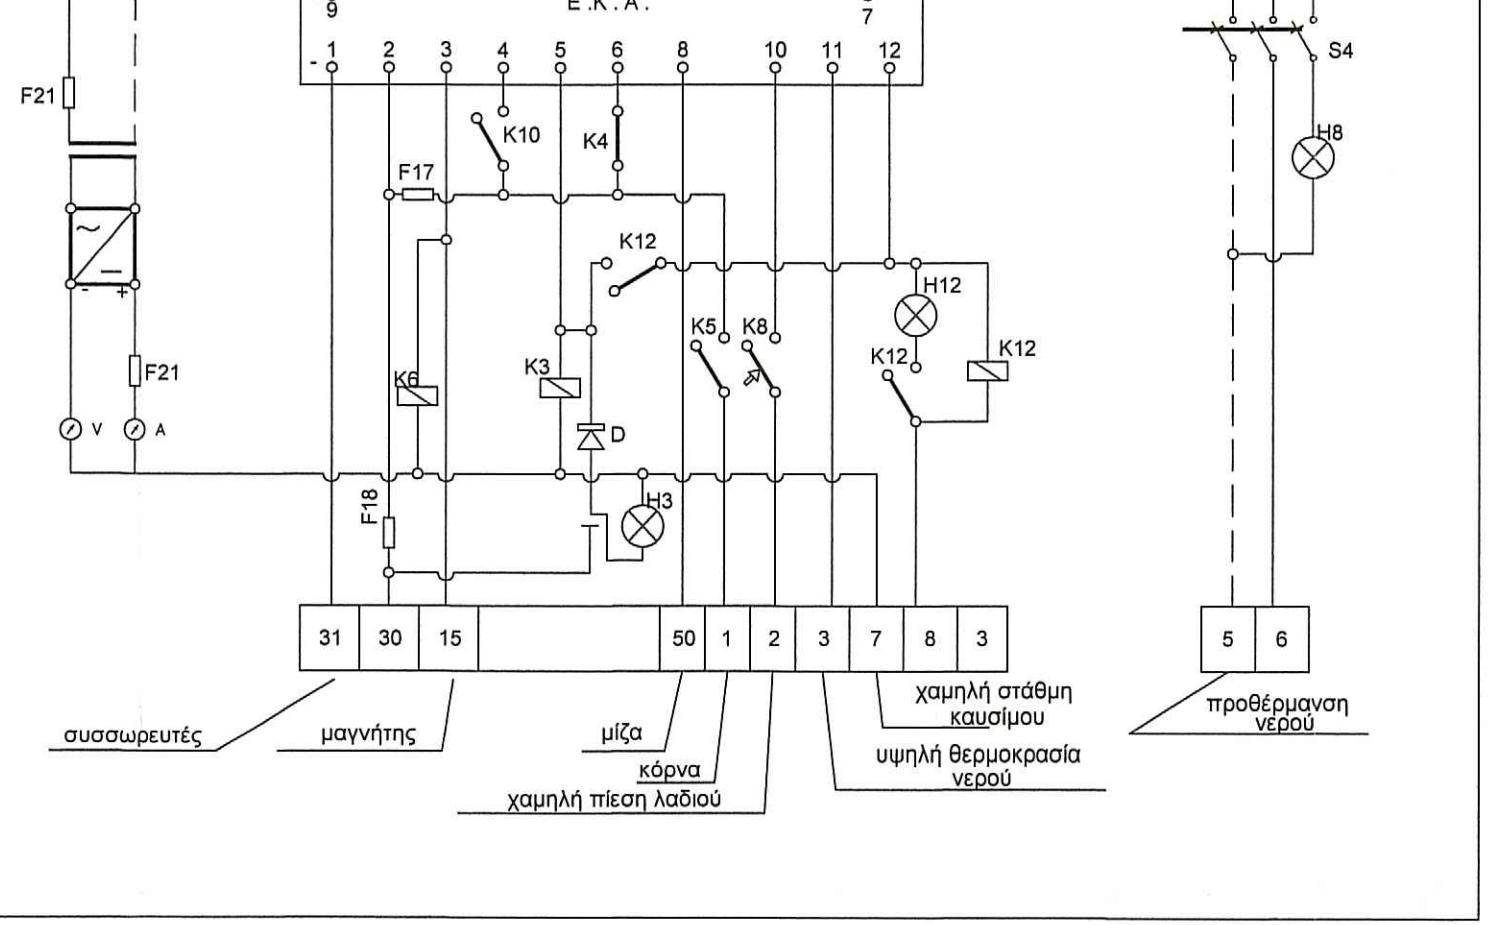

ΔΙΑΤΑΞΗ ΗΛΕΚΤΡΙΚΟΥ ΠΙΝΑΚΑ

ο ηλεκτρικός πίνακας κίνησης και αυτοματισμών είναι στεγανός, τύπου ερμηρίου.

ΕΛΛΗΝΙΚΗ ΔΗΜΟΚΡΑΤΙΑ  
ΔΗΜΟΣ ΛΕΣΒΟΥ

ΠΡΟΜΕΛΕΤΗ ΟΜΑΔΑΣ Α ΠΟΛΥΧΗΝΙΤΟΥ ΚΑΙ ΣΥΣΤΗΜΑ ΑΝΑΡΡΟΦΗΣΗΣ ΚΕΝΟΥ ΒΑΤΕΡΩΝ

**ΠΡΟΜΕΛΕΤΗ ΕΓΚΑΤΑΣΤΑΣΕΩΝ ΕΠΕΞΕΡΓΑΣΙΑΣ ΚΑΙ ΔΙΑΘΕΣΗΣ ΛΥΜΑΤΩΝ**

ΤΙΤΛΟΣ: **ΑΝΤΙΛΙΟΣΤΑΣΙΟ ΛΥΜΑΤΩΝ ΒΡΙΣΑΣ ΗΛΕΚΤΡΙΚΑ ΙΣΧΥΡΑ - ΚΑΤΟΦΗ**

Κλίμακα: 1 : 25  
Αρ. Σχεδίου: M 9.2.2

ΜΥΤΙΑΝΝΗ, ΑΠΡΙΛΙΟΣ 2011

ΑΝΑΔΟΧΟΙ ΜΕΛΕΤΗΣ: ΜΑΡΙΑ ΤΟΥΡΒΑΛΗ, Π.Μ. ΧΑΡΑΛΑΜΠΟΣ ΚΡΙΚΛΑΝΗΣ, Τ.Μ. ΠΑΝΑΓΙΩΤΗΣ ΜΟΥΤΖΟΥΡΗΣ, Χ.Μ. ΣΤΥΛΙΑΝΟΣ ΒΑΒΑΛΙΑΡΟΣ, Η.Μ. ΜΑΡΙΑ ΤΑΣΕΙΛΗ ΓΕΩΔΟΓΟΣ ΒΑΣΙΛΙΚΗ ΟΙΚΟΝΟΜΟΥ, ΓΕΩΤΕΧΝΙΚΟΣ

ΥΠΟΓΡΑΦΗ - ΣΦΡΑΓΙΔΑ: **ΣΤΕΦΑΝΟΣ Γ. ΒΑΒΑΛΙΑΡΟΣ** ΔΙΠΛ. ΜΗΧ/ΓΟΣ - ΗΛ/ΓΟΣ Ε.Μ.Π. Α.Μ. Τ.Ε.Ε. 31543 Π. ΒΟΥΤΑΝΗ 14 - ΜΥΤΙΑΝΝΗ 21.674 Α.Φ.Μ. 025741365

Ελέγχθηκε, 9/5/2011

ΚΑΛΗΣ ΑΚΑΧΑ ΜΗΧΑΝΟΛΟΓΟΣ - ΜΗΤΡΩΟ

ΟΜΟΡΦΗΘΗΚΕ, 9/5/2011

ΒΑΣΙΛΕΥΣΗΣ ΠΑΡΑΣΚΕΥΗΣ ΤΟΚΛΕΡΑΙΟΣ