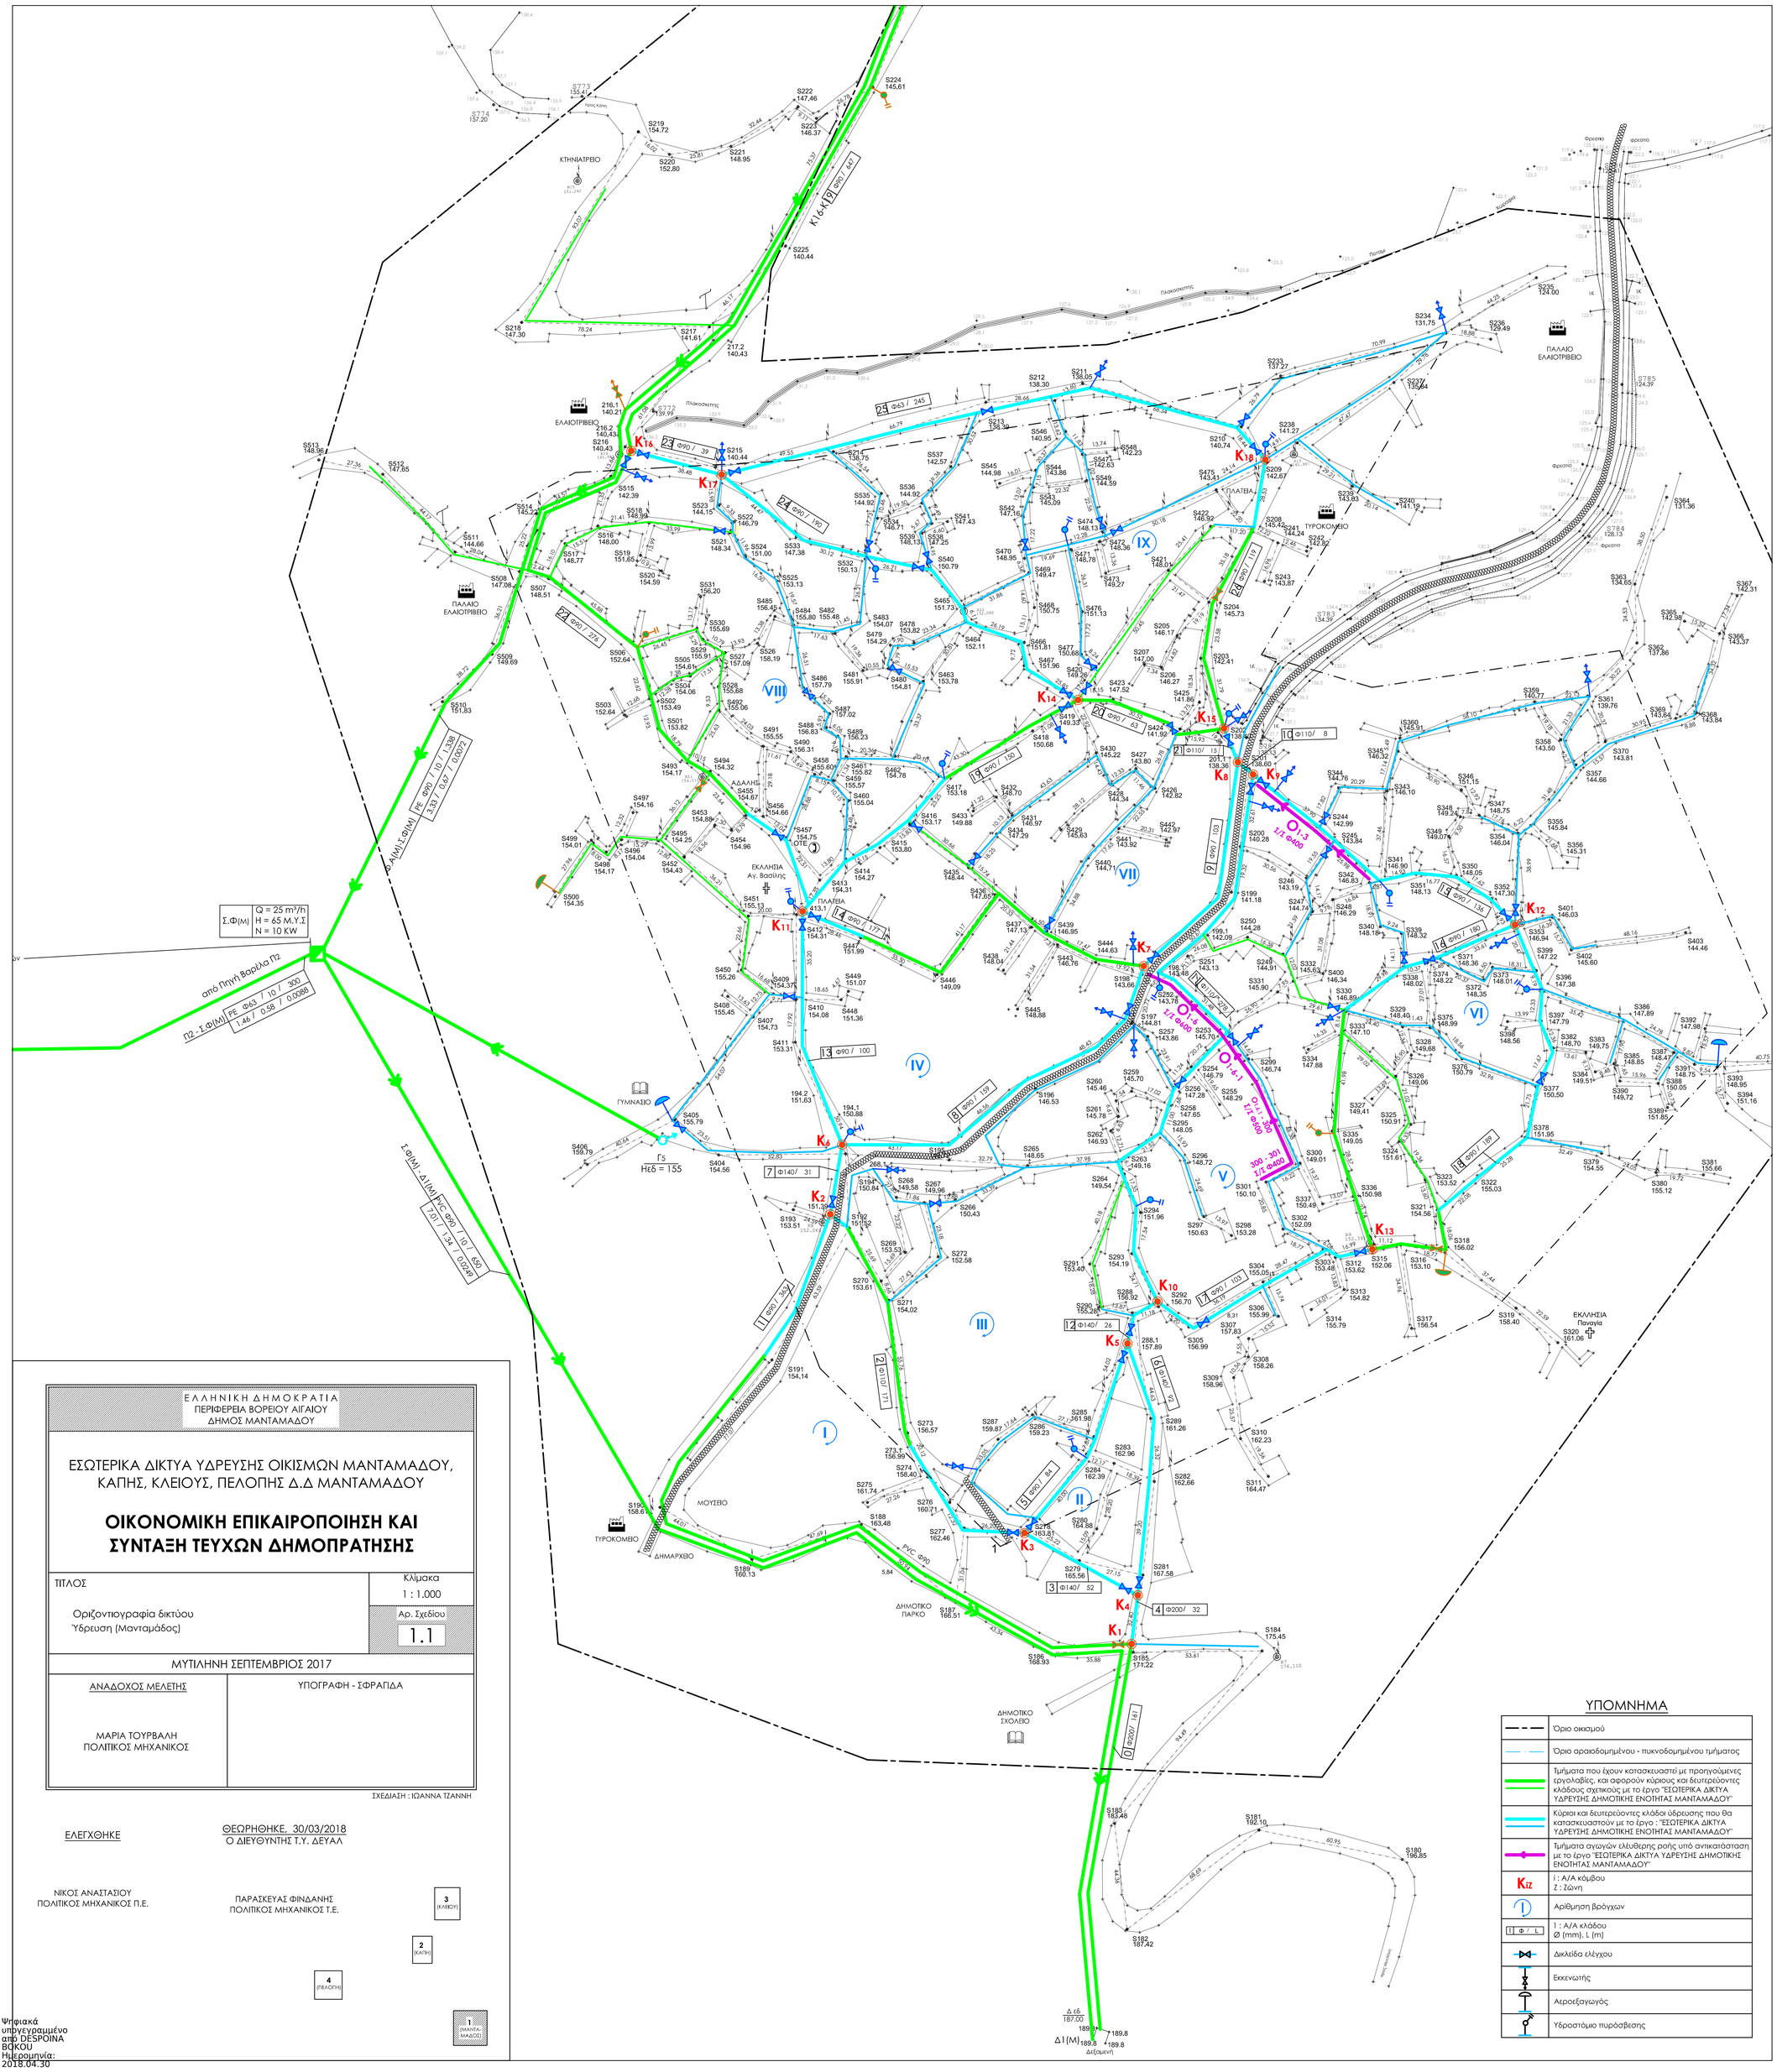

ΕΛΛΗΝΙΚΗ ΔΗΜΟΚΡΑΤΙΑ
ΠΕΡΙΦΕΡΕΙΑ ΒΟΡΕΙΟΥ ΑΙΓΑΙΟΥ
ΔΗΜΟΣ ΜΑΝΤΑΜΑΔΟΥ

ΕΣΩΤΕΡΙΚΑ ΔΙΚΤΥΑ ΥΔΡΕΥΣΗΣ ΟΙΚΙΣΜΩΝ ΜΑΝΤΑΜΑΔΟΥ, ΚΑΠΗΣ, ΚΛΕΙΟΥΣ, ΠΕΛΟΠΗΣ Δ.Δ ΜΑΝΤΑΜΑΔΟΥ

ΟΙΚΟΝΟΜΙΚΗ ΕΠΙΚΑΙΡΟΠΟΙΗΣΗ ΚΑΙ ΣΥΝΤΑΞΗ ΤΕΥΧΩΝ ΔΗΜΟΠΡΑΤΗΣΗΣ

ΤΙΤΛΟΣ Οριζοντιογραφία δικτύου Ύδρευση (Μανταμάδος)	Κλίμακα 1 : 1.000 Αρ. Σχεδίου 1.1

ΜΥΤΙΛΗΝΗ ΣΕΠΤΕΜΒΡΙΟΣ 2017

ΑΝΑΔΟΧΟΣ ΜΕΛΕΤΗΣ	ΥΠΟΓΡΑΦΗ - ΣΦΡΑΓΙΔΑ
ΜΑΡΙΑ ΤΟΥΡΒΑΛΗ ΠΟΛΙΤΙΚΟΣ ΜΗΧΑΝΙΚΟΣ	

ΣΧΕΔΙΑΣΗ : ΙΩΑΝΝΑ ΤΖΑΝΗ

ΕΛΕΓΧΘΗΚΕ

ΝΙΚΟΣ ΑΝΑΣΤΑΣΙΟΥ
ΠΟΛΙΤΙΚΟΣ ΜΗΧΑΝΙΚΟΣ Π.Ε.

ΘΕΩΡΗΘΗΚΕ, 30/03/2018
Ο ΔΙΕΥΘΥΝΤΗΣ Τ.Υ. ΔΕΥΑΛ

ΠΑΡΑΣΚΕΥΑΣ ΦΙΝΔΑΝΗΣ
ΠΟΛΙΤΙΚΟΣ ΜΗΧΑΝΙΚΟΣ Τ.Ε.

3 (ΚΑΠΗΣ) 2 (ΚΑΠΗ) 4 (ΠΕΛΟΠΗ) 1 (ΜΑΝΤΑΜΑΔΟΣ)

ΥΠΟΜΝΗΜΑ

- Όριο οικισμού
- Όριο αραιοδομημένου - πυκνοδομημένου τμήματος
- Τμήματα που έχουν κατασκευαστεί με προηγούμενες εργολαβίες, και αφορούν κύριους και δευτερεύοντες κλάδους σχετικούς με το έργο "ΕΣΩΤΕΡΙΚΑ ΔΙΚΤΥΑ ΥΔΡΕΥΣΗΣ ΔΗΜΟΤΙΚΗΣ ΕΝΟΤΗΤΑΣ ΜΑΝΤΑΜΑΔΟΥ"
- Κύριοι και δευτερεύοντες κλάδοι ύδρευσης που θα κατασκευαστούν με το έργο : "ΕΣΩΤΕΡΙΚΑ ΔΙΚΤΥΑ ΥΔΡΕΥΣΗΣ ΔΗΜΟΤΙΚΗΣ ΕΝΟΤΗΤΑΣ ΜΑΝΤΑΜΑΔΟΥ"
- Τμήματα αγωγών ελεύθερης ροής υπό αντικατάσταση με το έργο "ΕΣΩΤΕΡΙΚΑ ΔΙΚΤΥΑ ΥΔΡΕΥΣΗΣ ΔΗΜΟΤΙΚΗΣ ΕΝΟΤΗΤΑΣ ΜΑΝΤΑΜΑΔΟΥ"
- Κiz — i : Α/Α κόμβου, Z : Ζώνη
- Αρίθμηση βρόγχων
- 1 Φ / L — 1 : Α/Α κλάδου, Ø (mm), L (m)
- Δικλείδα ελέγχου
- Εκκενωτής
- Αεροεξαγωγός
- Υδροστόμιο πυρόσβεσης

Ψηφιακά υπογεγραμμένο από DESPOINA BOKOU
Ημερομηνία: 2018.04.30