



ΚΑΤΟΥΨΗ ΣΤΕΓΗΣ

ΚΑΤΟΥΨΗ

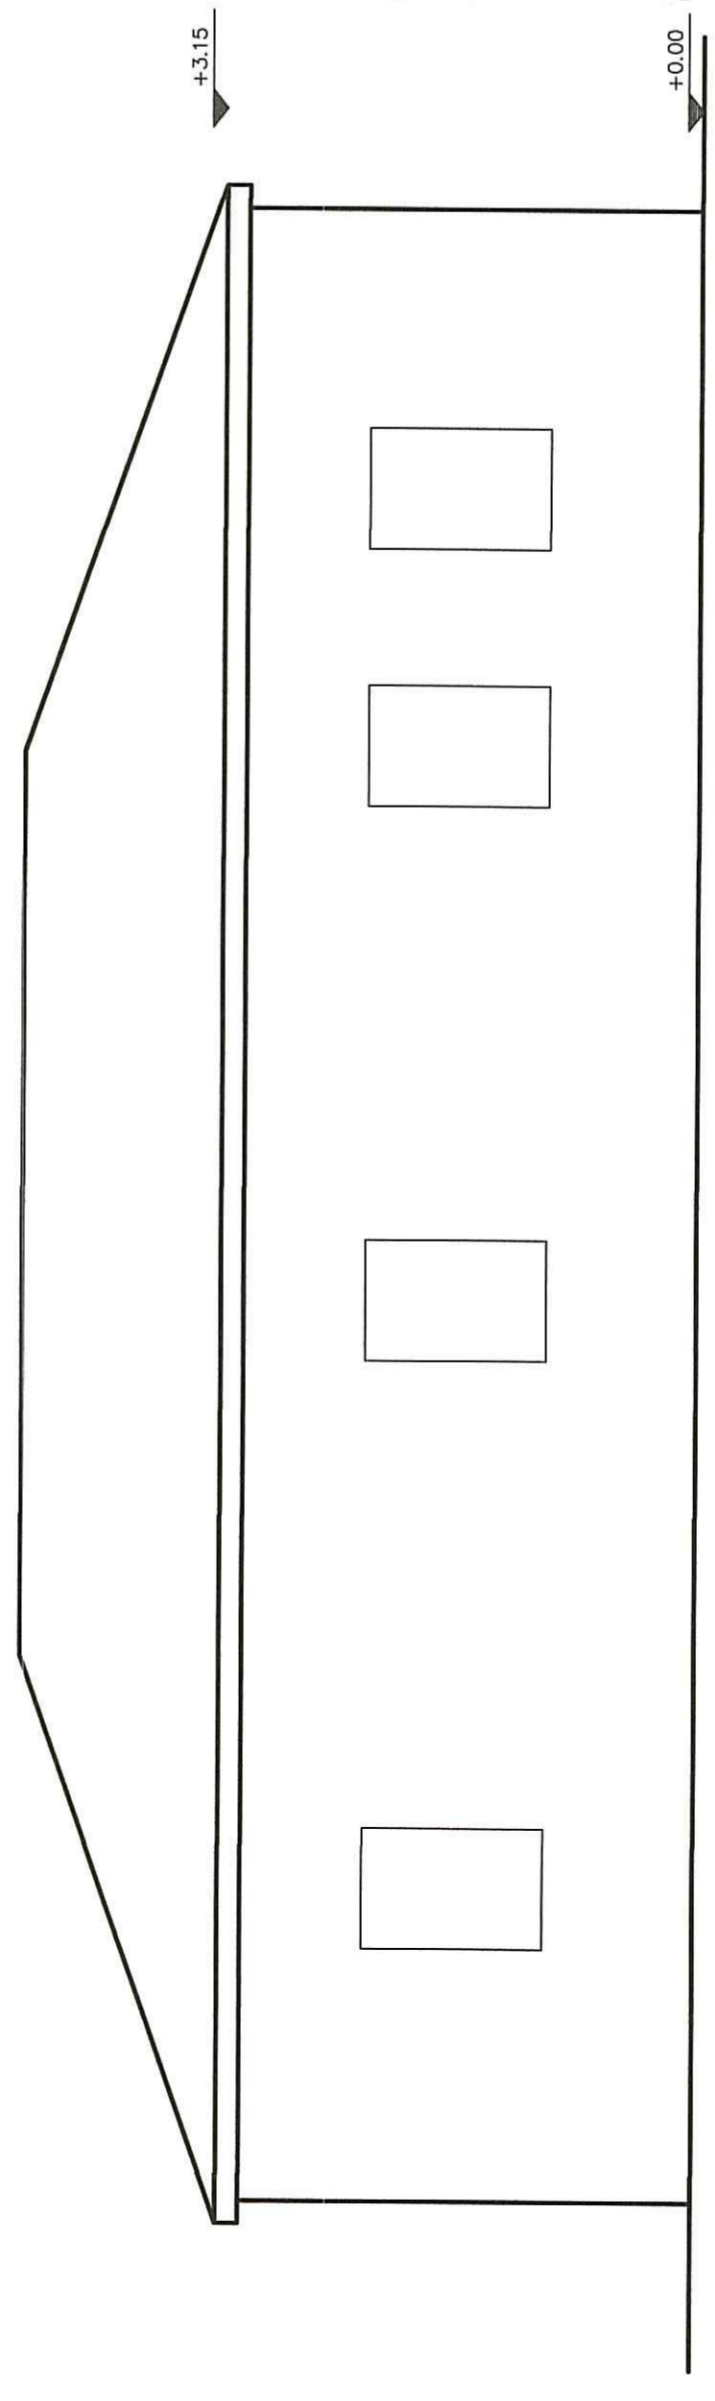


ΠΙΣΩ ΟΨΗ

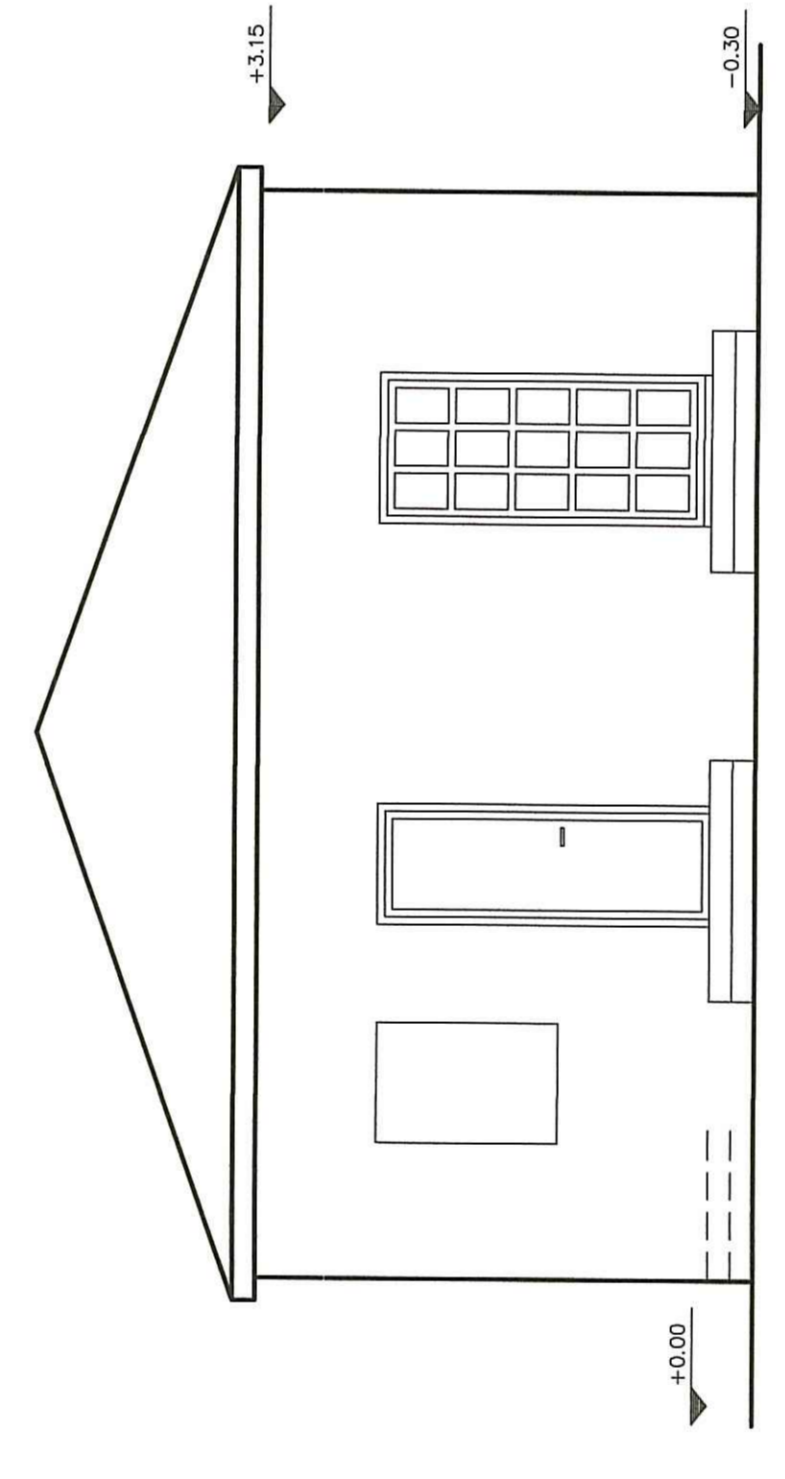


ΠΛΑΓΙΑ ΟΨΗ


- Υ.Π.Ο.Μ.Ν.Η.Μ.Α. Υ.Λ.Ι.Κ.Ω.Ν
1. ΣΤΟΙΧΕΙΟ ΟΠΛ. ΣΚΥΡΩΜΑΤΟΣ
 2. ΣΤΟΙΧΕΙΟ ΟΠΤΟΠΛΗΘΩΟΝΗΣ

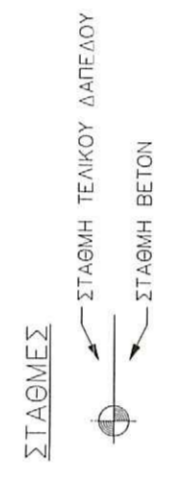

ΣΗΜΕΙΩΣΗ
ΤΟ ΎψΟΜΕΤΡΟ ±0.00 ΑΝΤΙΣΤΟΙΧΕΙ ΣΤΟ ΣΧΕΤΙΚΟ ΎψΟΜΕΤΡΟ +12.50

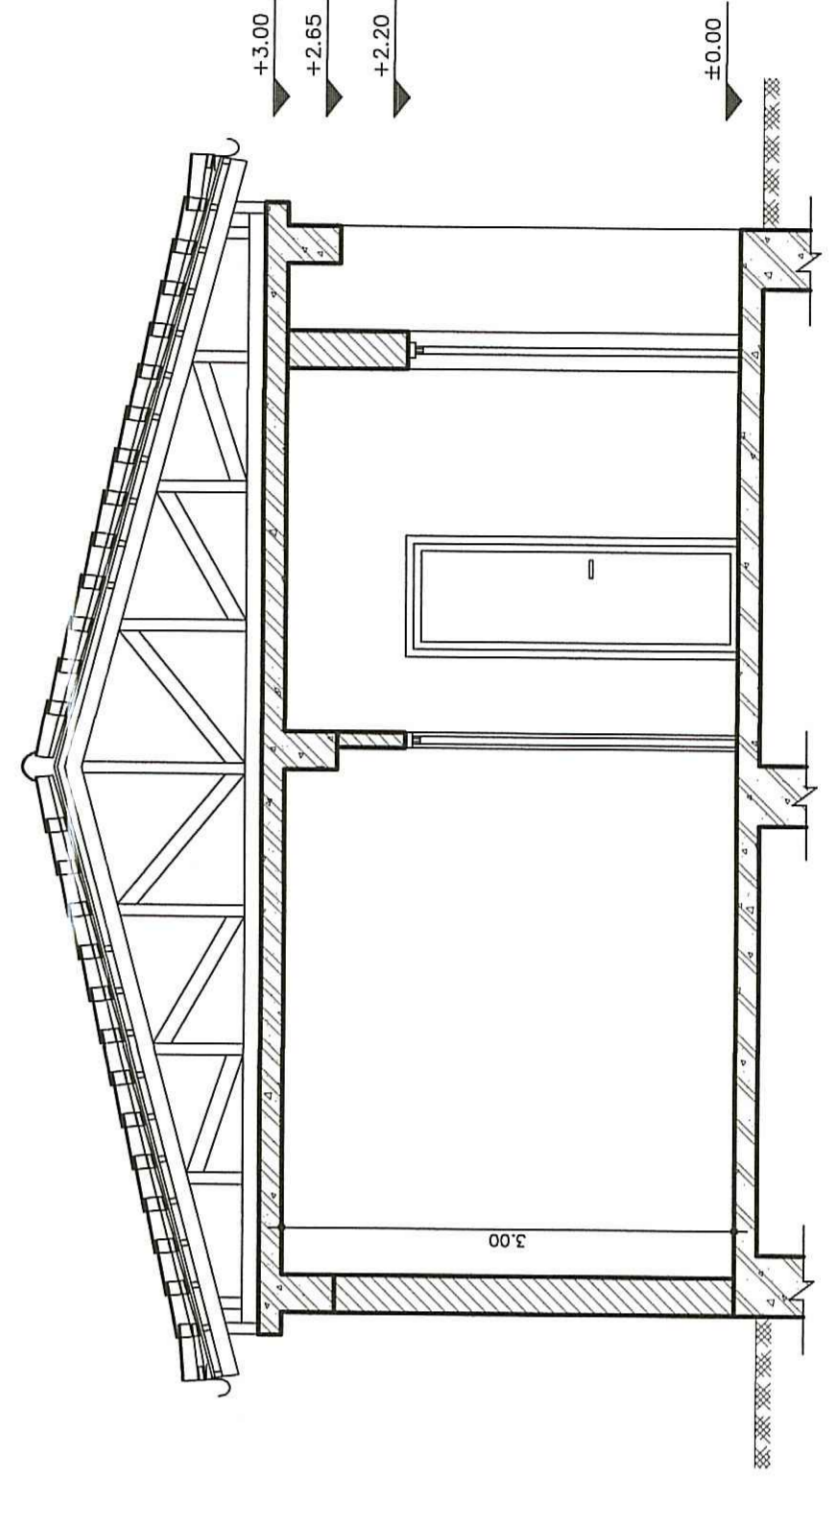

ΤΟΜΗ Β-Β

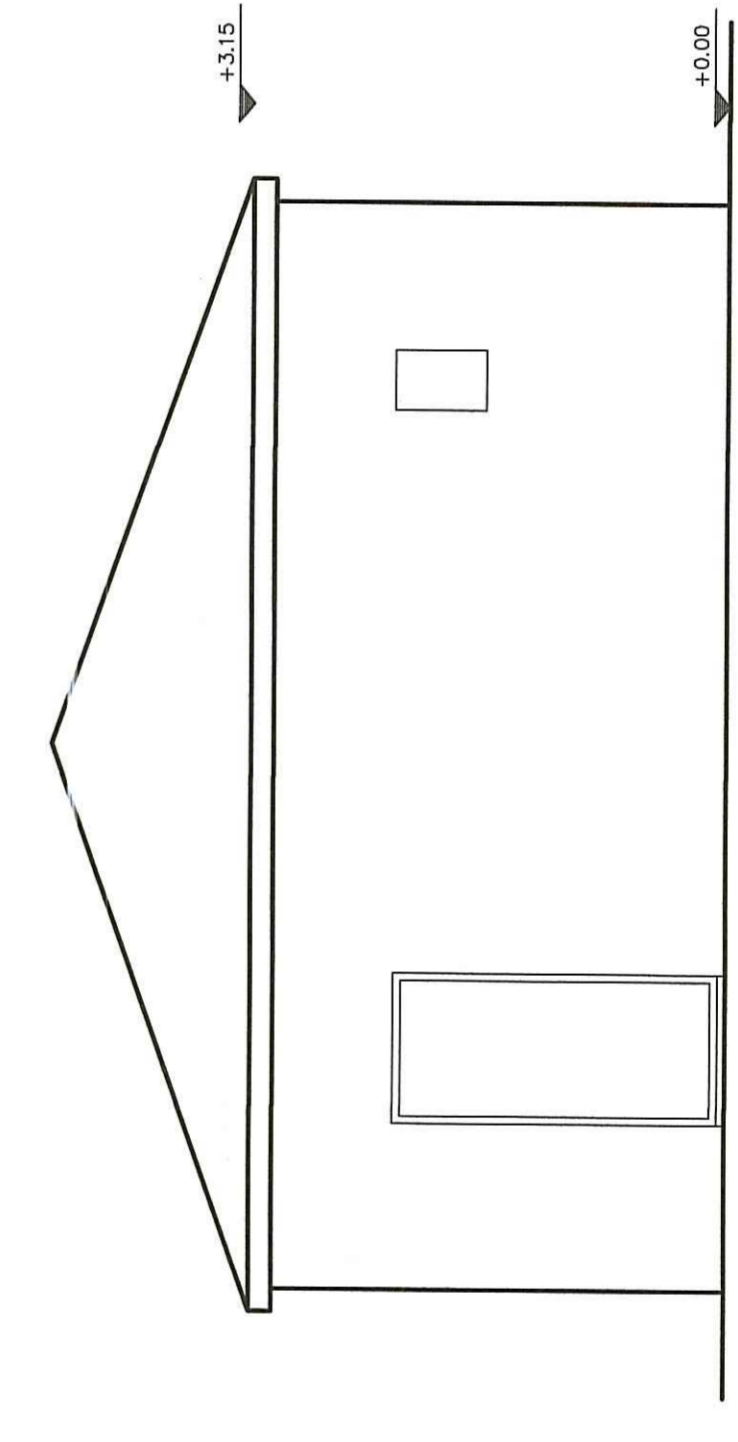

ΠΡΟΣΩΨΗ

ΕΛΛΗΝΙΚΗ ΔΗΜΟΚΡΑΤΙΑ ΠΕΡΙΦΕΡΕΙΑ ΒΟΡΕΙΟΥ ΑΙΓΑΙΟΥ ΔΗΜΟΣ ΛΕΣΒΟΥ		Κλίμακας 1: 50
ΔΙΑΘΕΣΗ ΛΥΜΑΤΩΝ Δ. ΠΟΛΙΧΝΙΤΟΥ ΚΑΙ ΠΕΡΙΕ ΚΟΙΝΟΤΗΤΩΝ ΚΑΙ ΟΙΚΙΣΜΩΝ ΠΡΟΕΓΚΡΙΣΗ ΧΩΡΟΘΕΤΗΣΗΣ - Μ.Π.Ε		Αρ. Σχεδίου A-7
Τίτλος Αρχιτεκτονικά Κτίριο Διακρίσης - Η/Ζ - Συμμεγείο	ΜΥΤΙΛΗΝΗ, ΑΠΡΙΛΙΟΣ 2011	Υπογραφή-Σφραγίδα
ΔΙΑΔΟΧΟΙ ΜΕΛΕΤΗΤΕΣ	ΜΑΡΙΑ ΤΟΥΡΒΑΛΗ, Π.Μ. ΑΡΧΑΓΓΕΛΟΣ ΚΡΙΚΟΛΑΝΗΣ, Τ.Μ. ΠΑΝΑΓΙΩΤΗΣ ΜΟΥΤΖΟΡΗΣ, Χ.Μ. ΣΤΑΥΡΟΣ ΚΑΡΑΪΩΑΝΝΙΔΗΣ, Μ. ΜΑΡΙΑ ΤΑΣΕΛΗ ΓΕΩΛΟΓΟΣ Μ. ΒΑΣΙΛΙΚΗ ΟΙΚΟΝΟΜΟΥ, ΓΕΩΤΕΧΝΙΚΟΣ	ΣΧΕΔΙΑΣΤΗΣ: ΙΩΑΝΝΑ ΤΖΑΝΗ

Ελεγχθηκε, 9/5/2011
ΜΑΡΙΑ ΠΙΛΑΛΕ
ΠΟΛΙΤΙΚΟΣ ΜΕΡΑΝΙΩΤΗΣ

