Signature Not Verified
Ψηφιακά υπογεγραμμένο
από DESPOINA BOKOU
Ημερομηνία: 2019.04.01
12:40:51 EEST

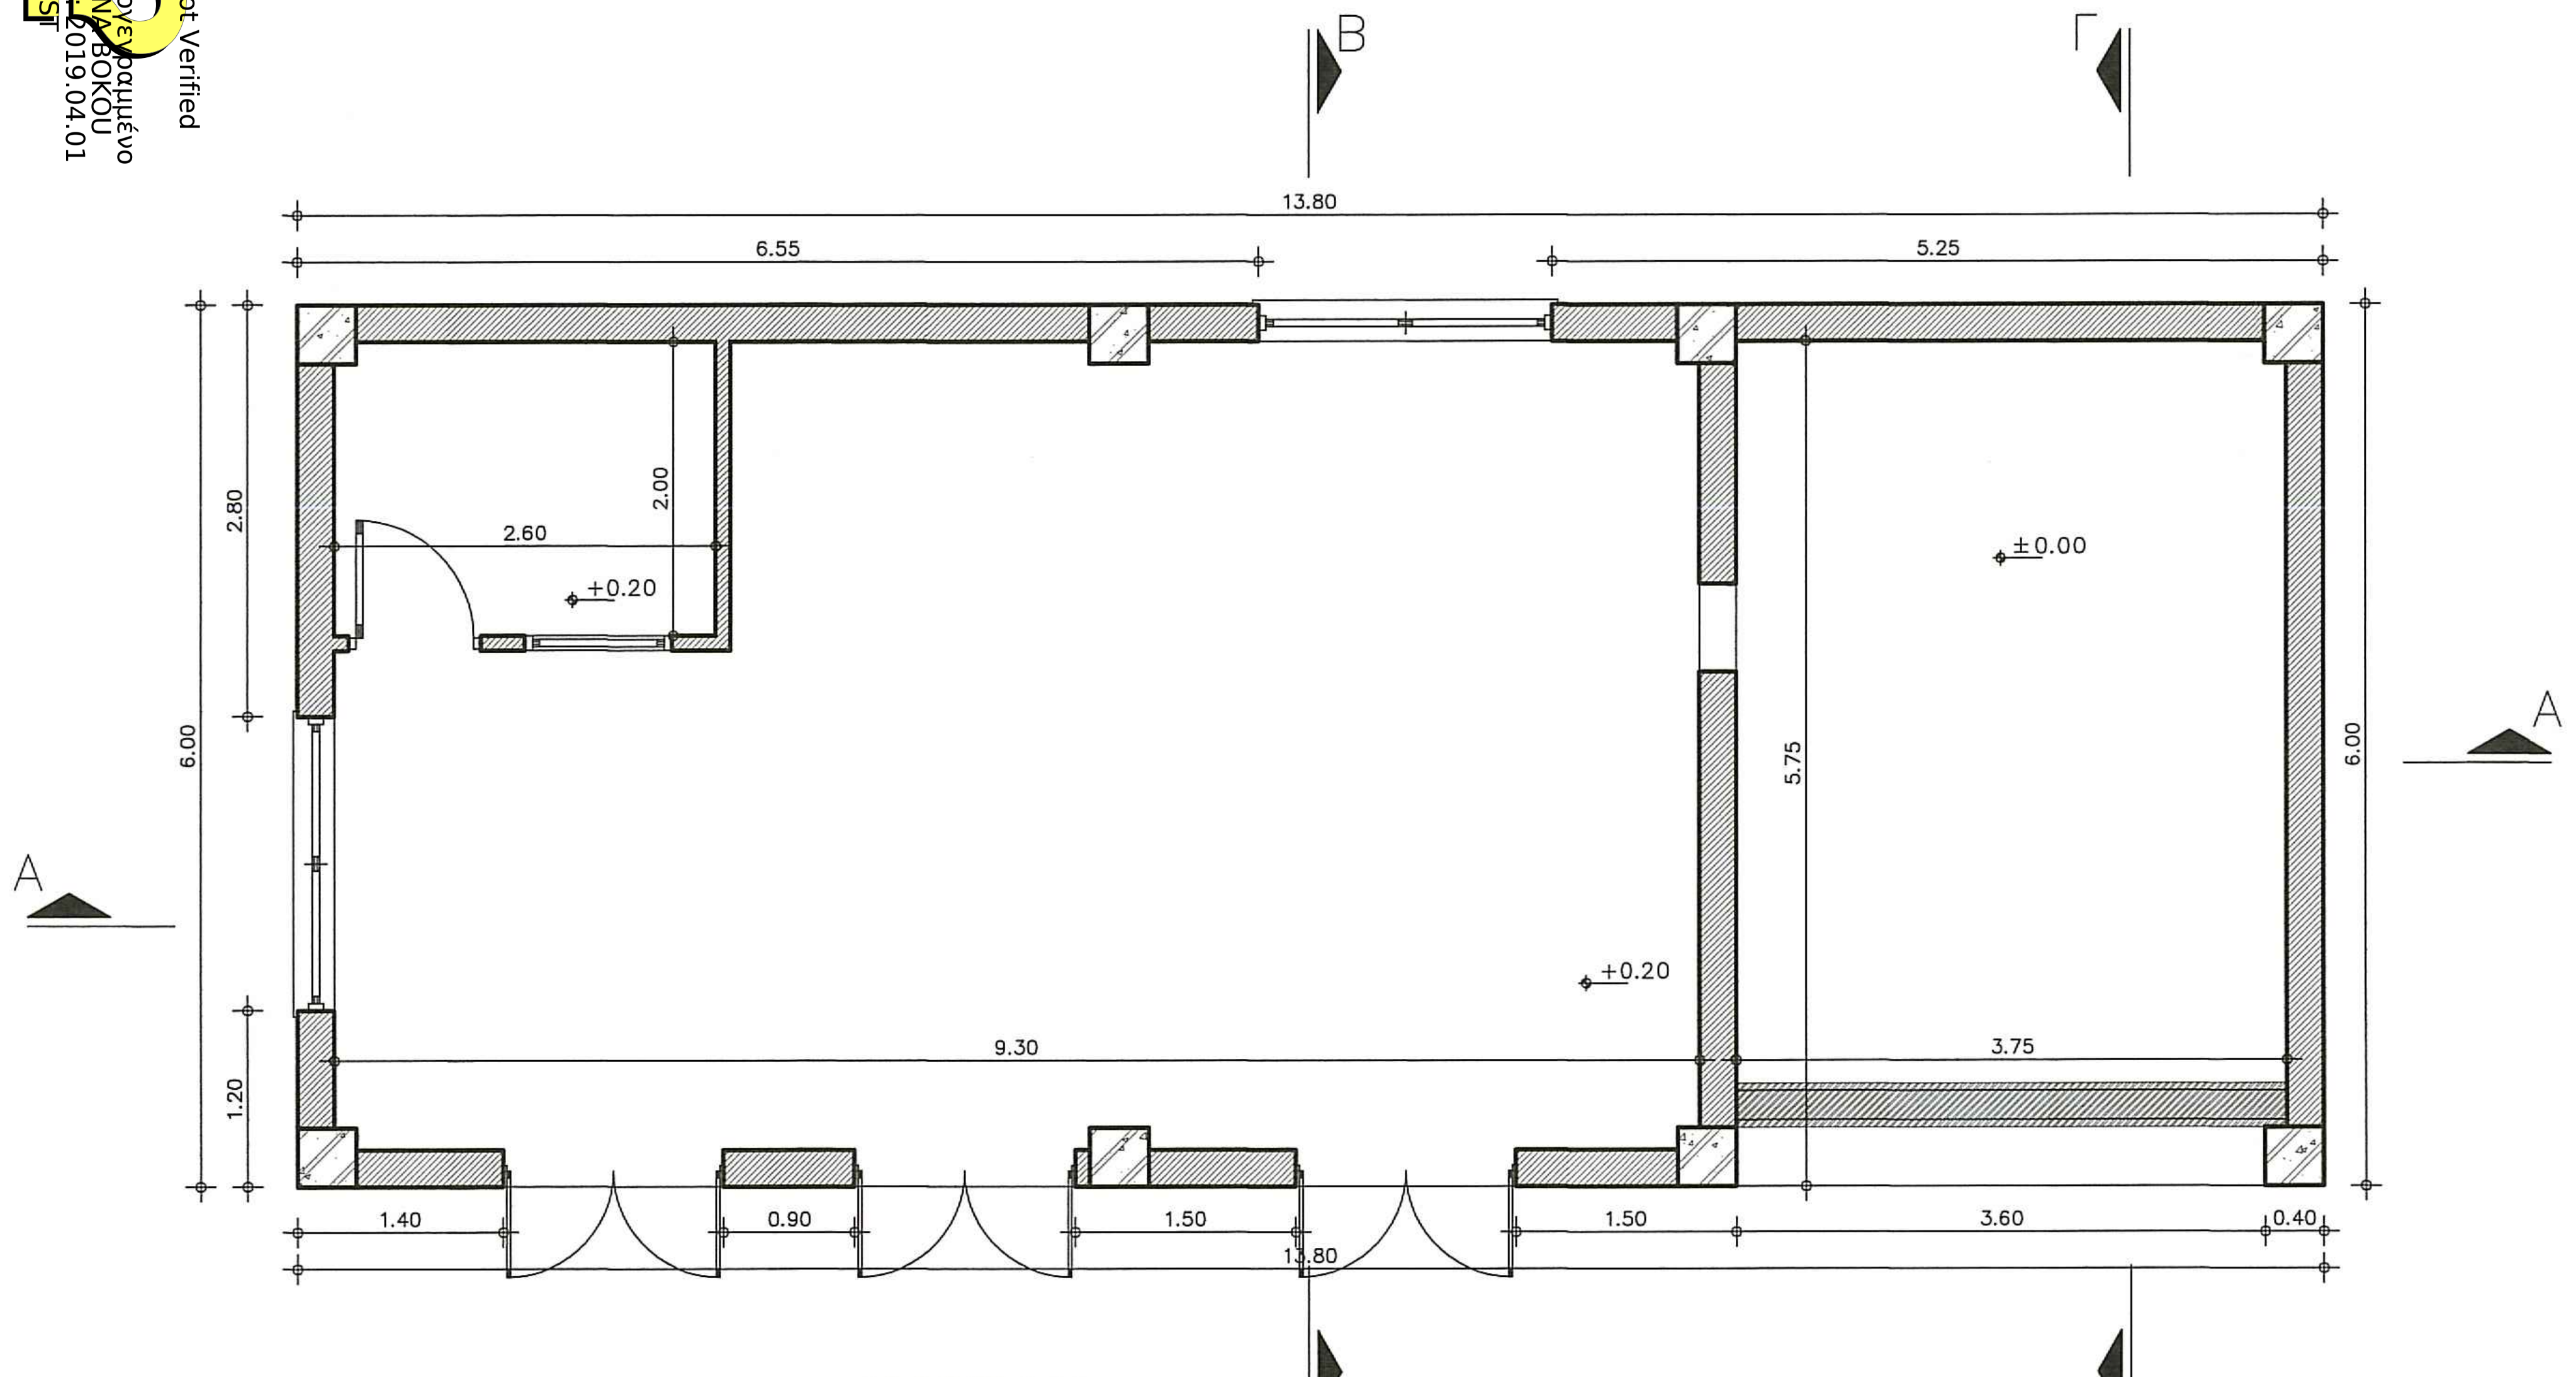
13.80
6.55
5.25
Β
Γ
Α
2.80
6.00
1.20
2.60
2.00
+0.20
±0.00
5.75
6.00
+0.20
9.30
3.75
1.40
0.90
1.50
13.80
1.50
3.60
0.40

ΚΑΤΟΨΗ

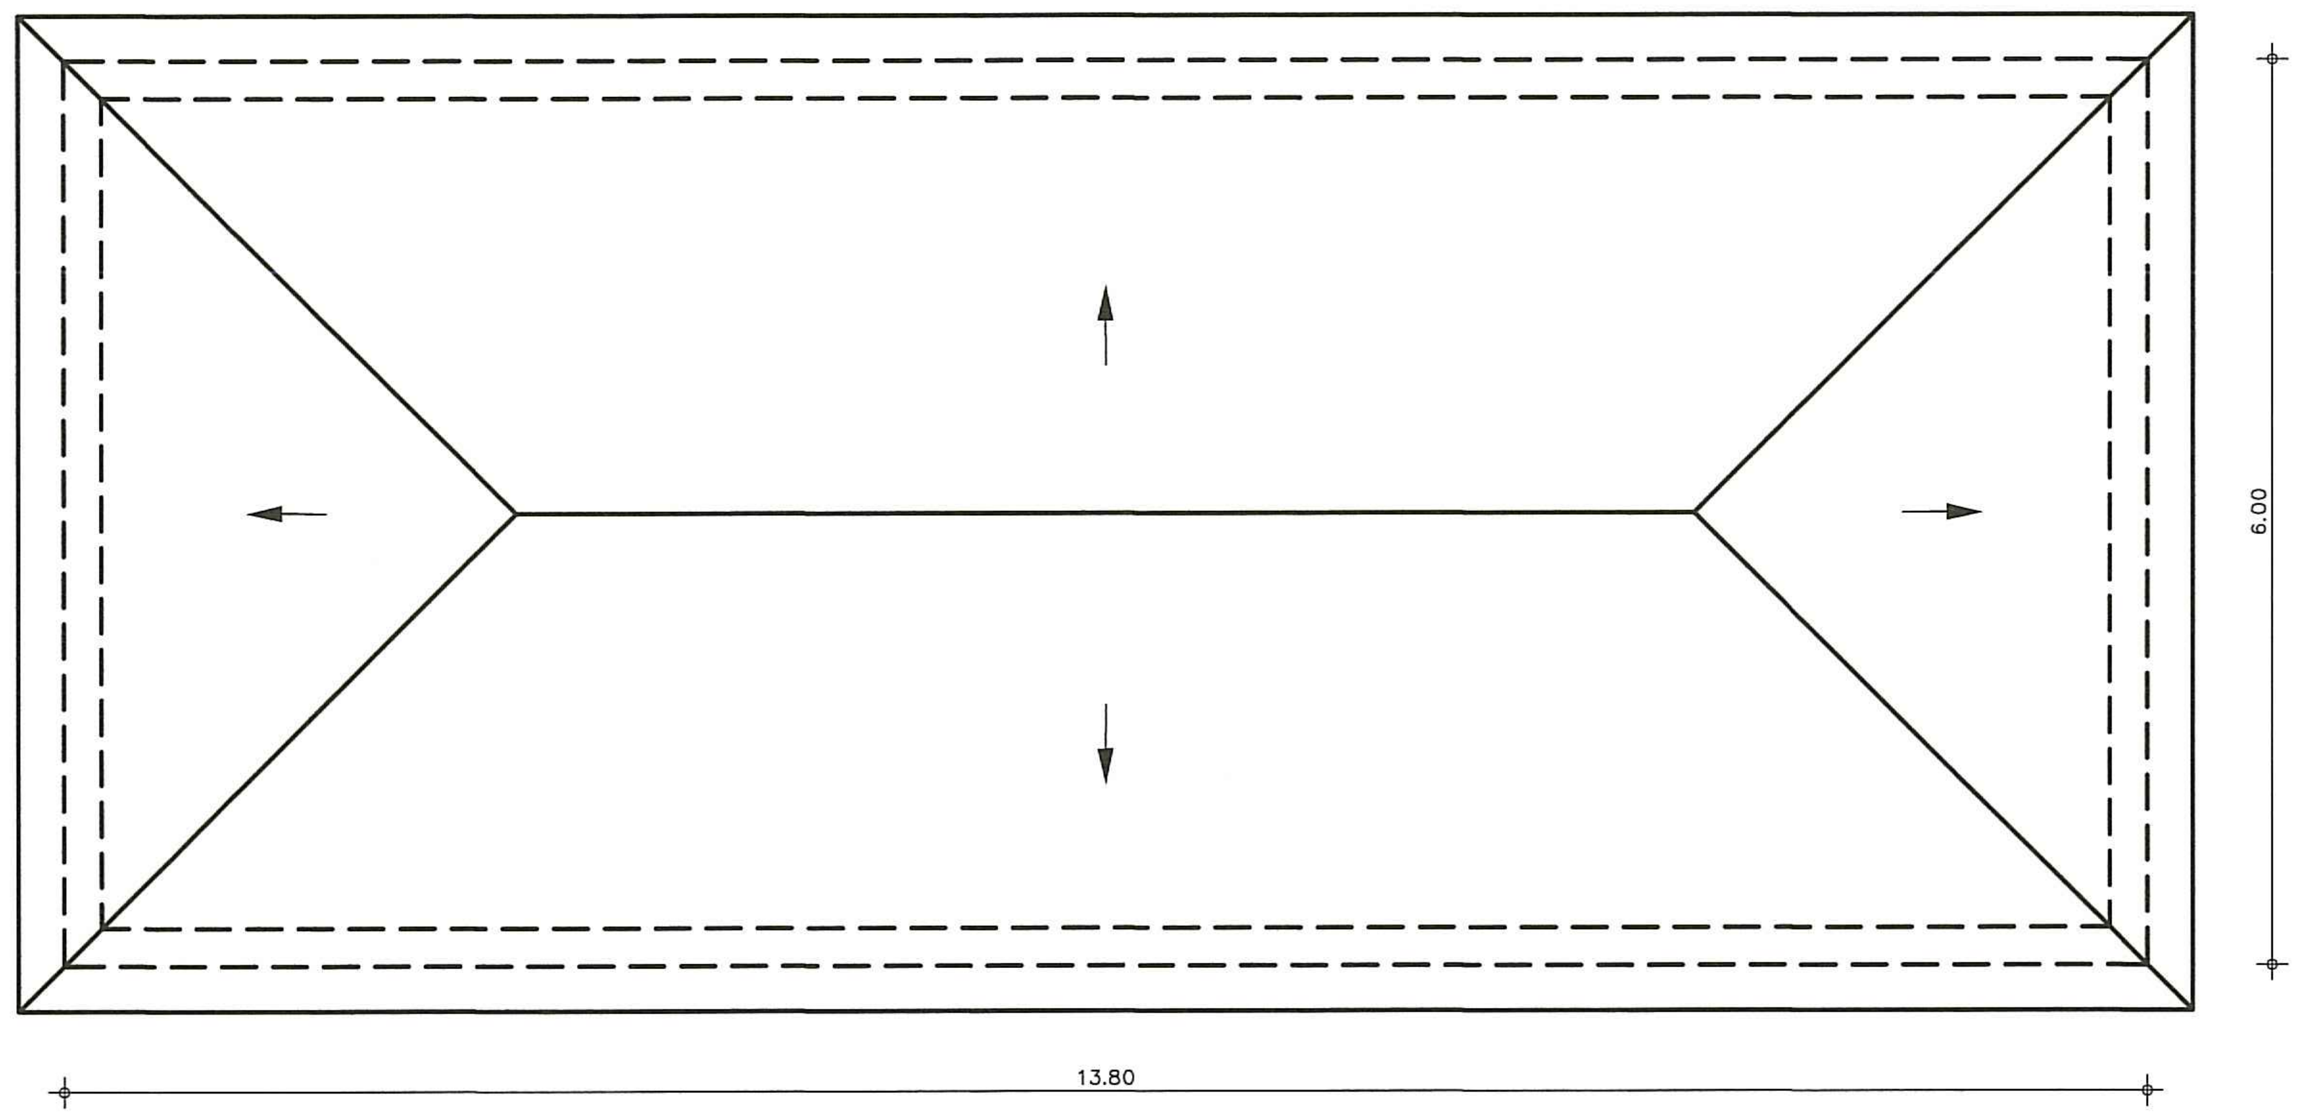

ΚΑΤΟΨΗ ΣΤΕΓΗΣ

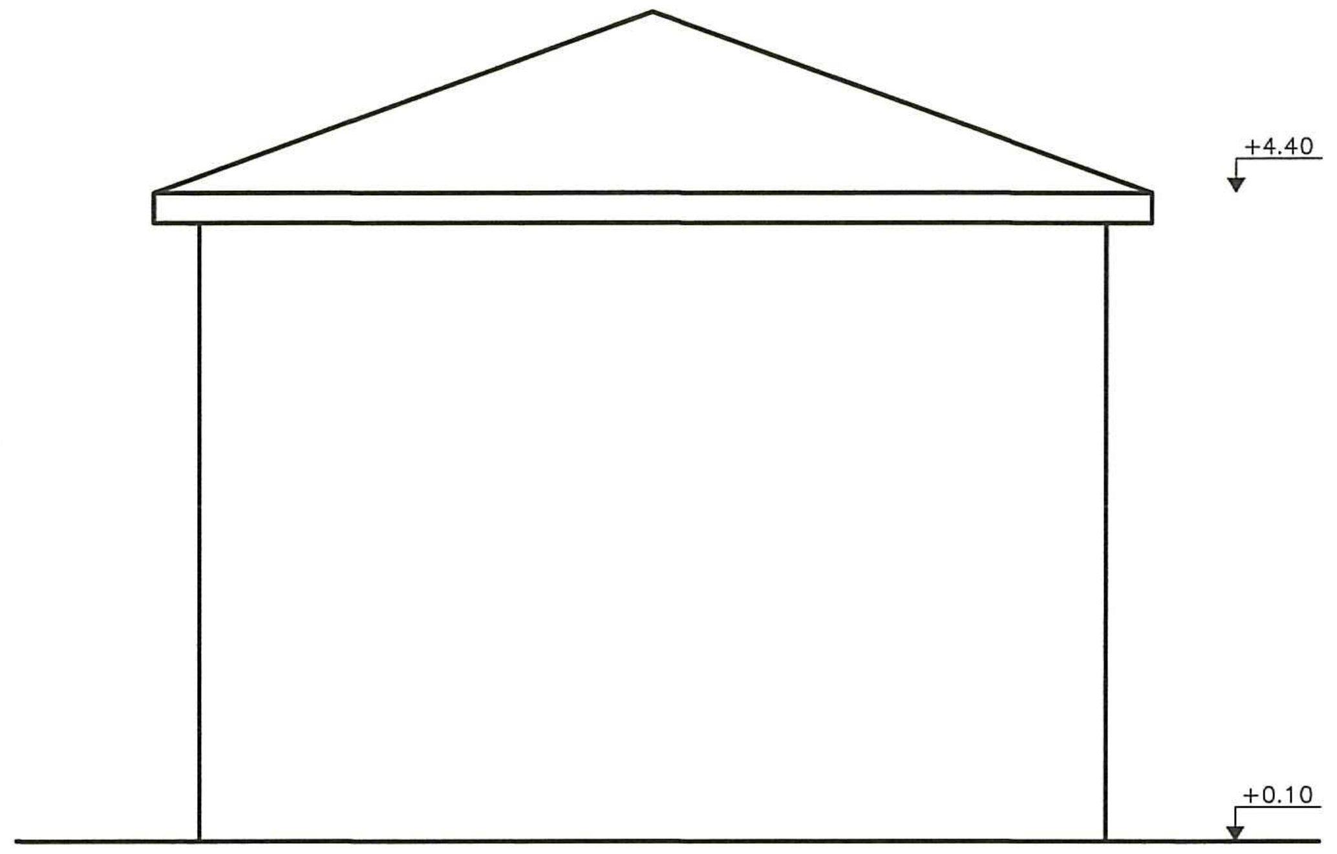

ΠΛΑΓΙΑ ΟΨΗ

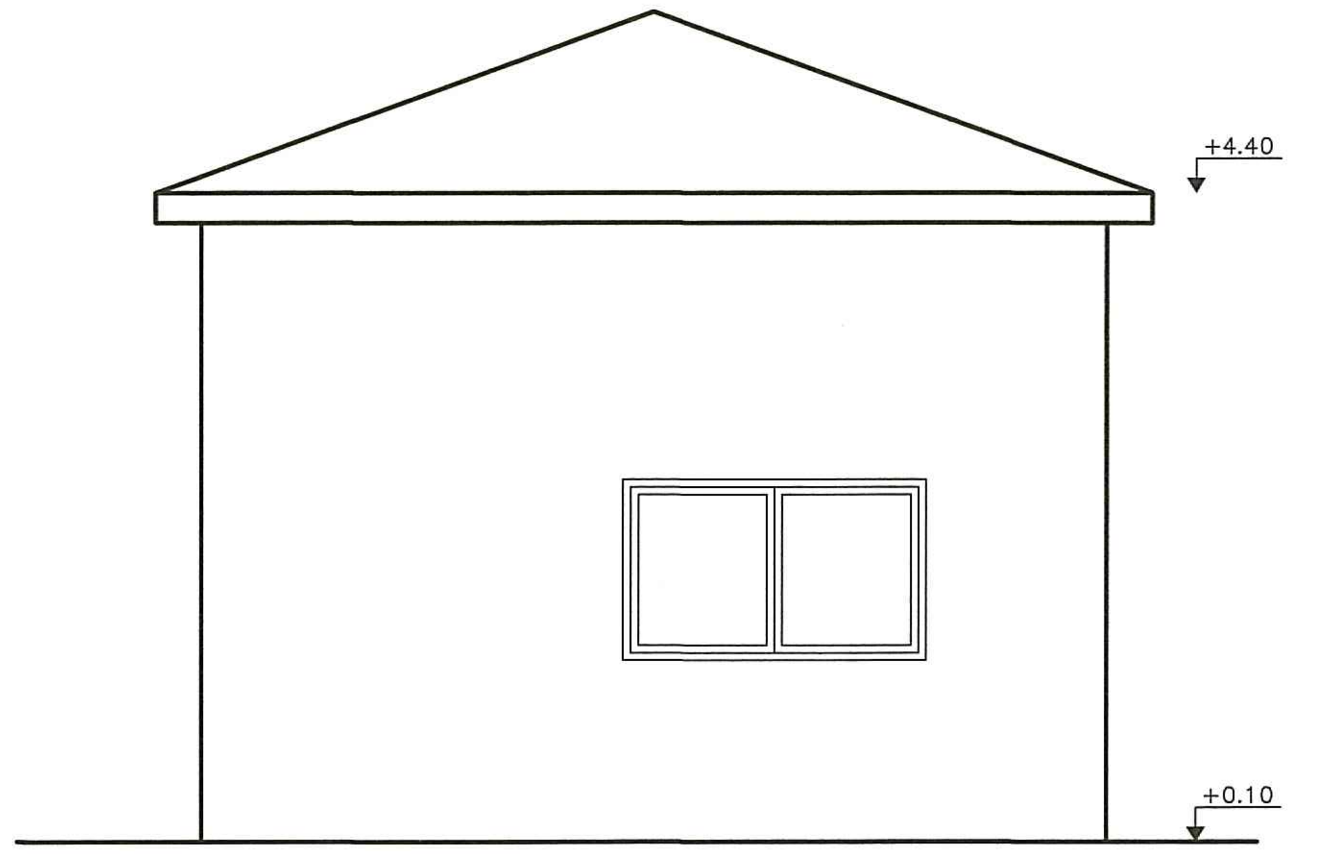

ΠΛΑΓΙΑ ΟΨΗ

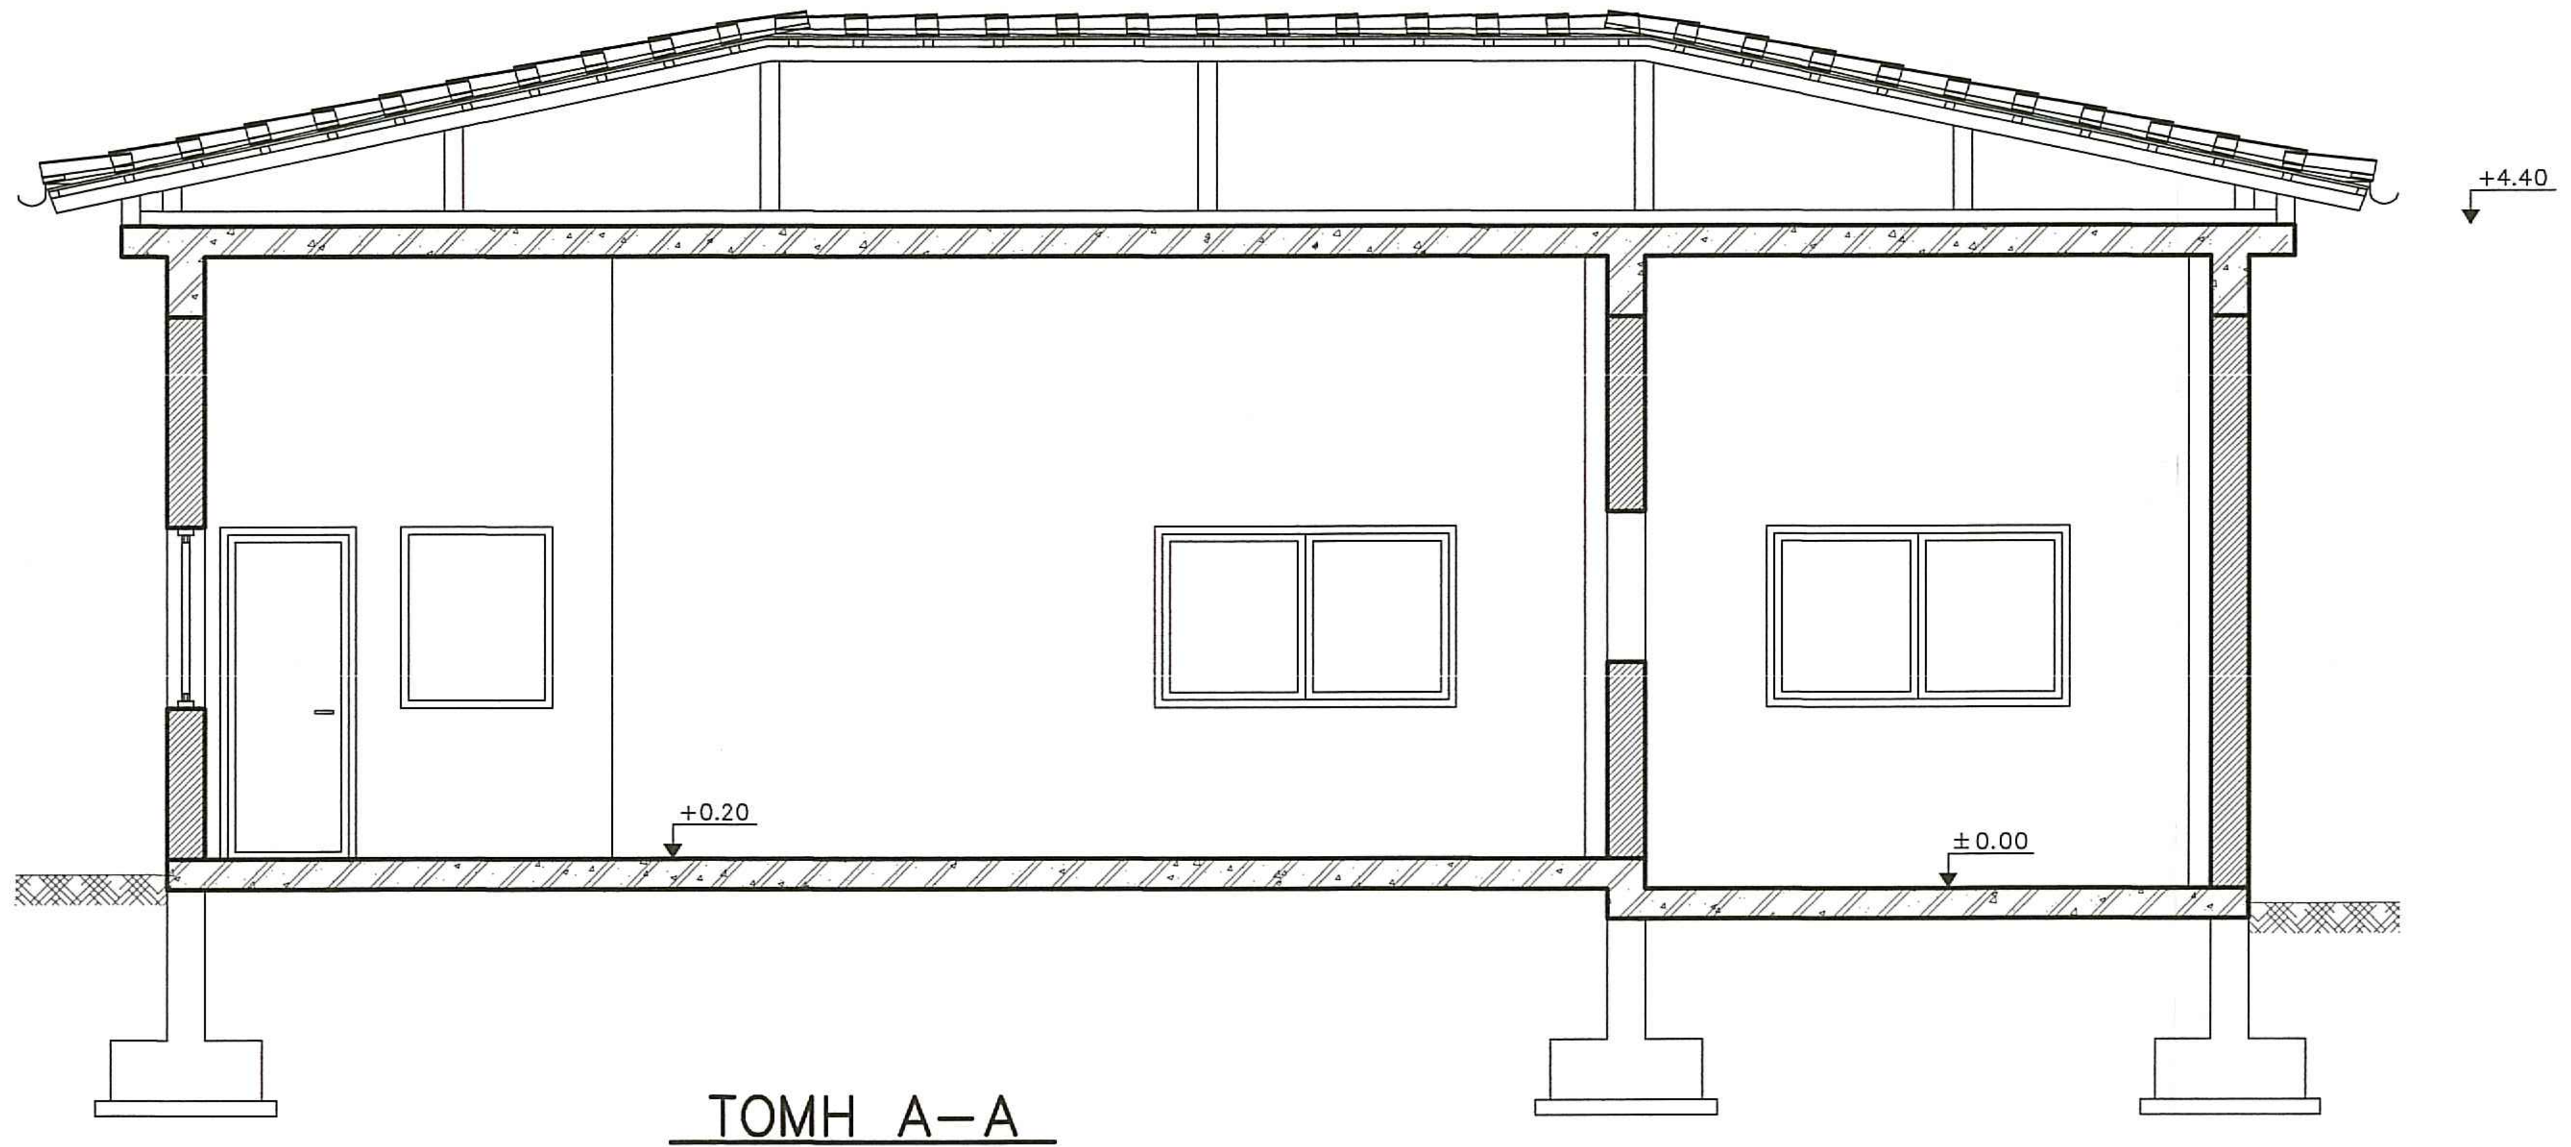

ΤΟΜΗ Α–Α

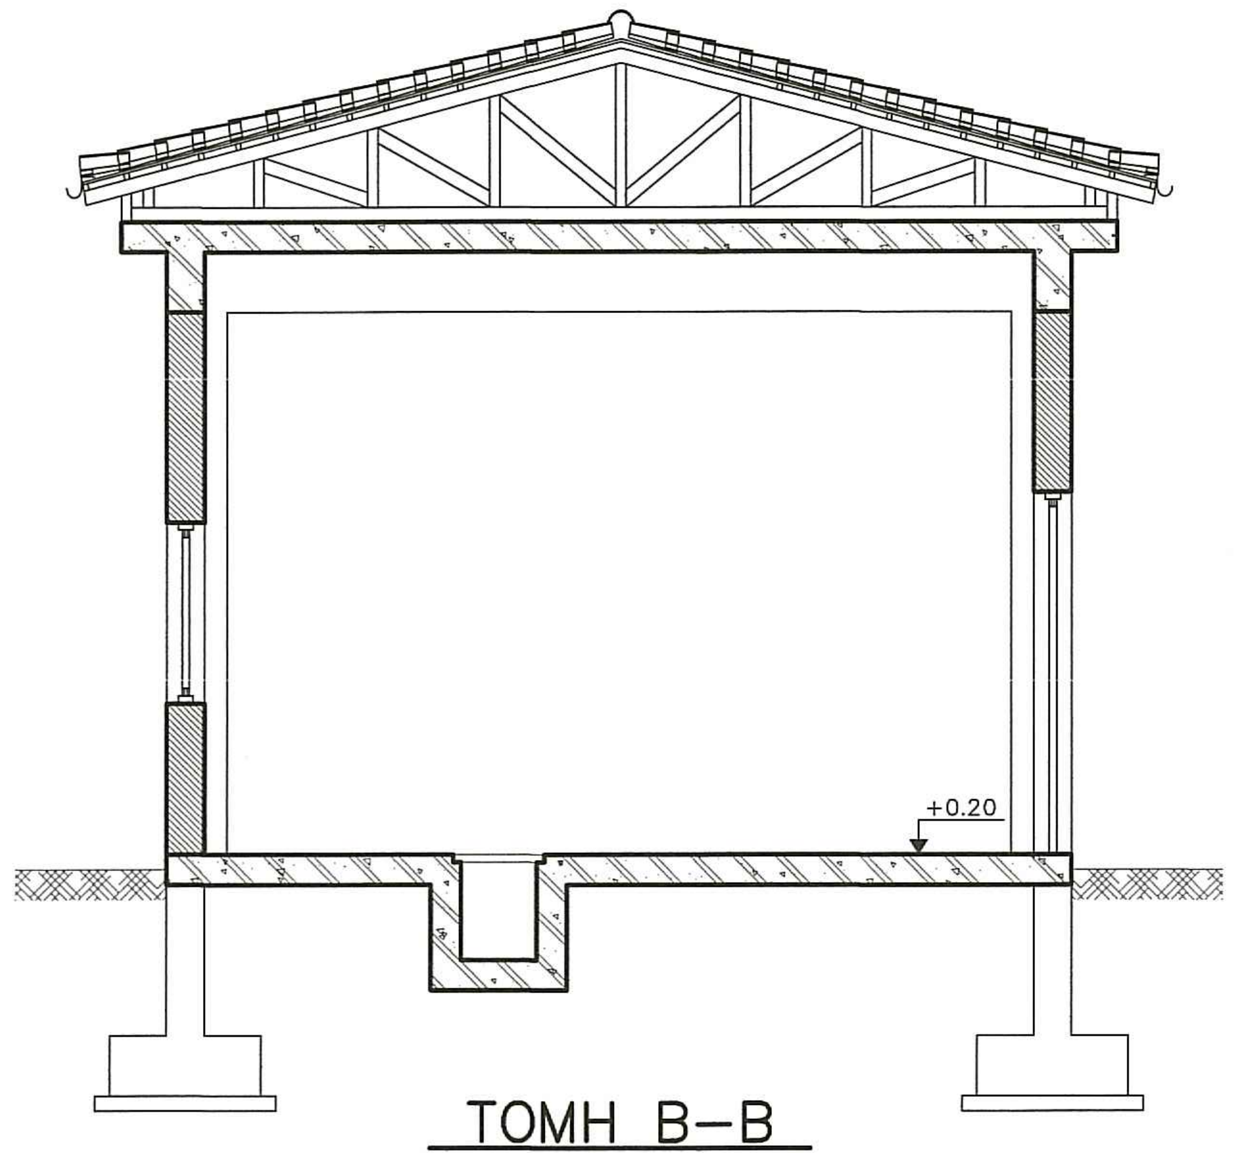

ΤΟΜΗ Β–Β

ΠΑΡΑΤΗΡΗΣΗ

Η ΣΤΑΘΜΗ ±0.00 ΑΝΤΙΣΤΟΙΧΕΙ ΣΕ ΥΨΟΜΕΤΡΟ +13.40

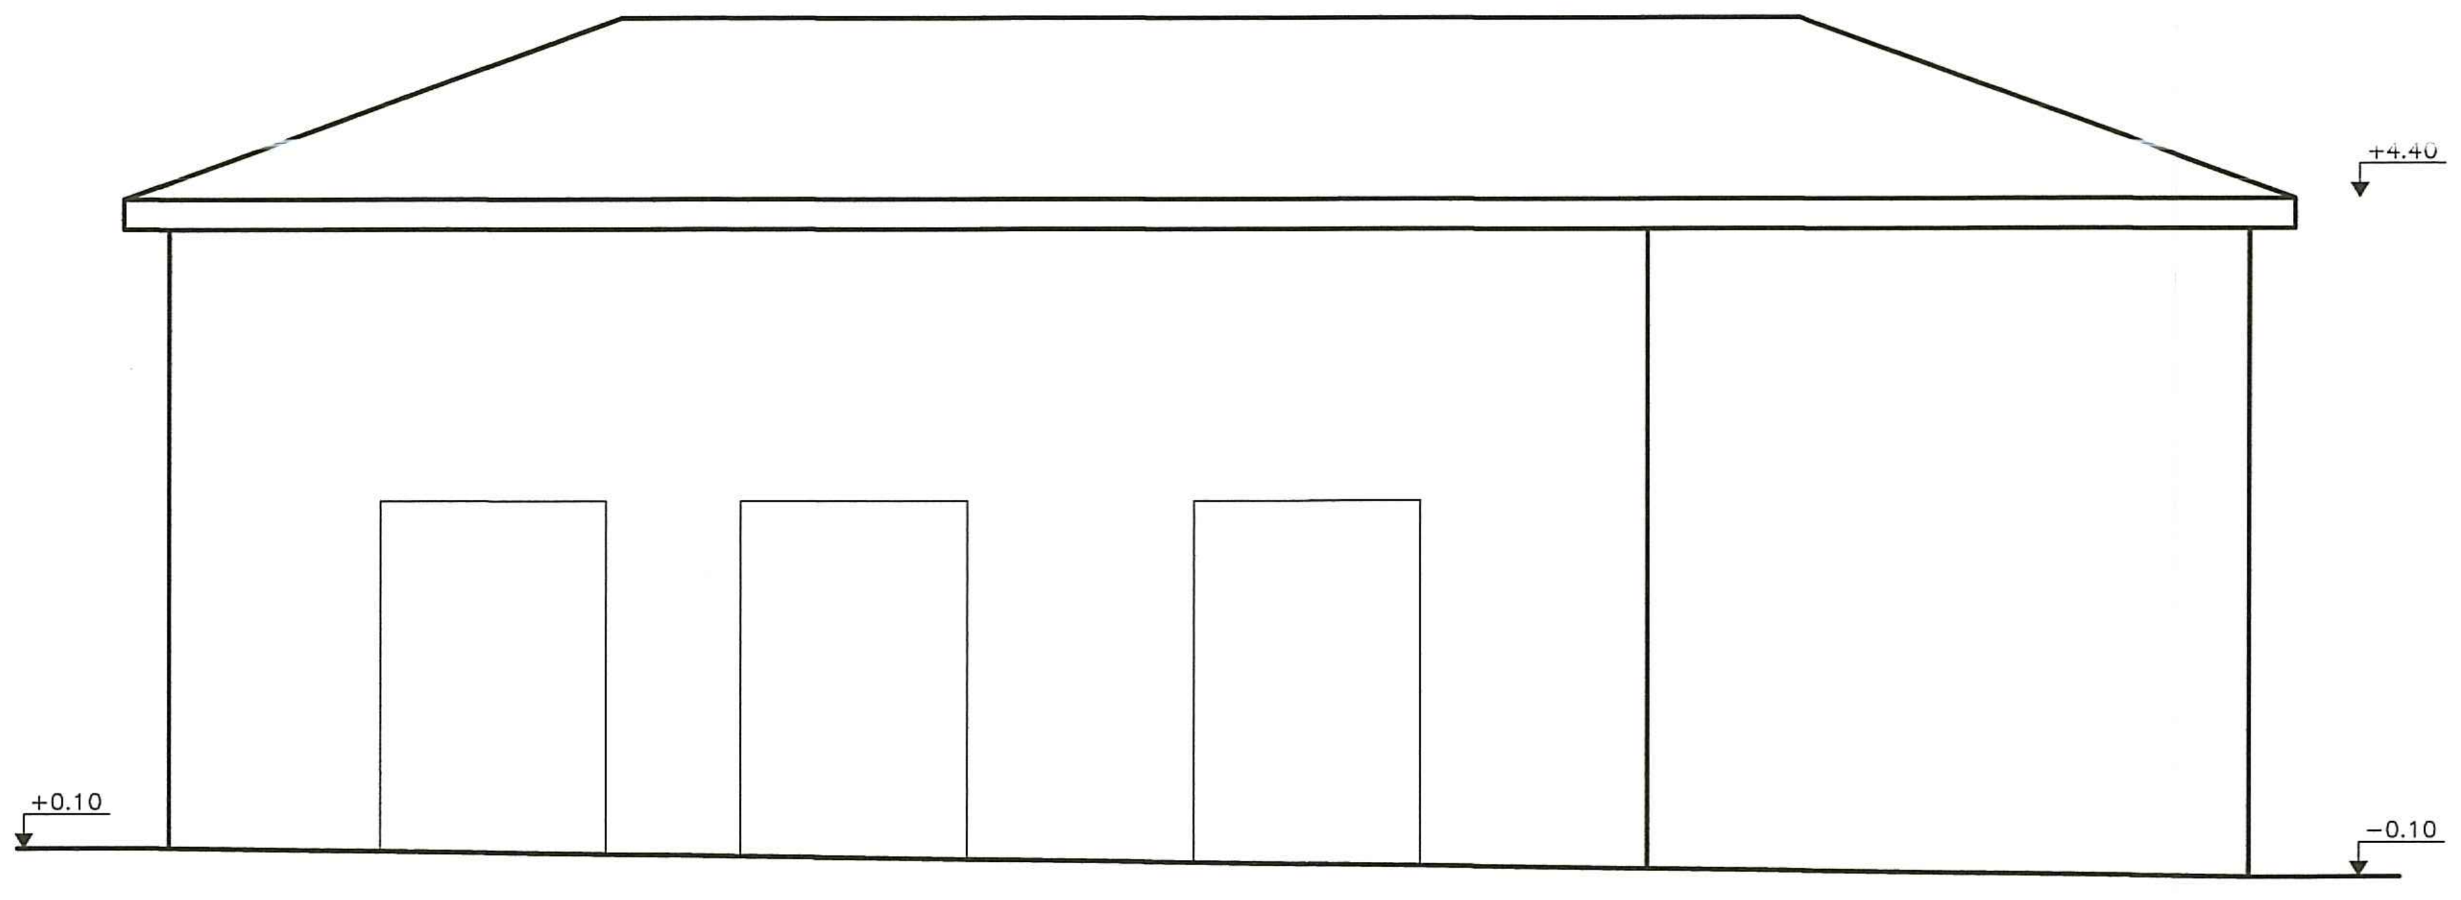

ΠΡΟΣΟΨΗ

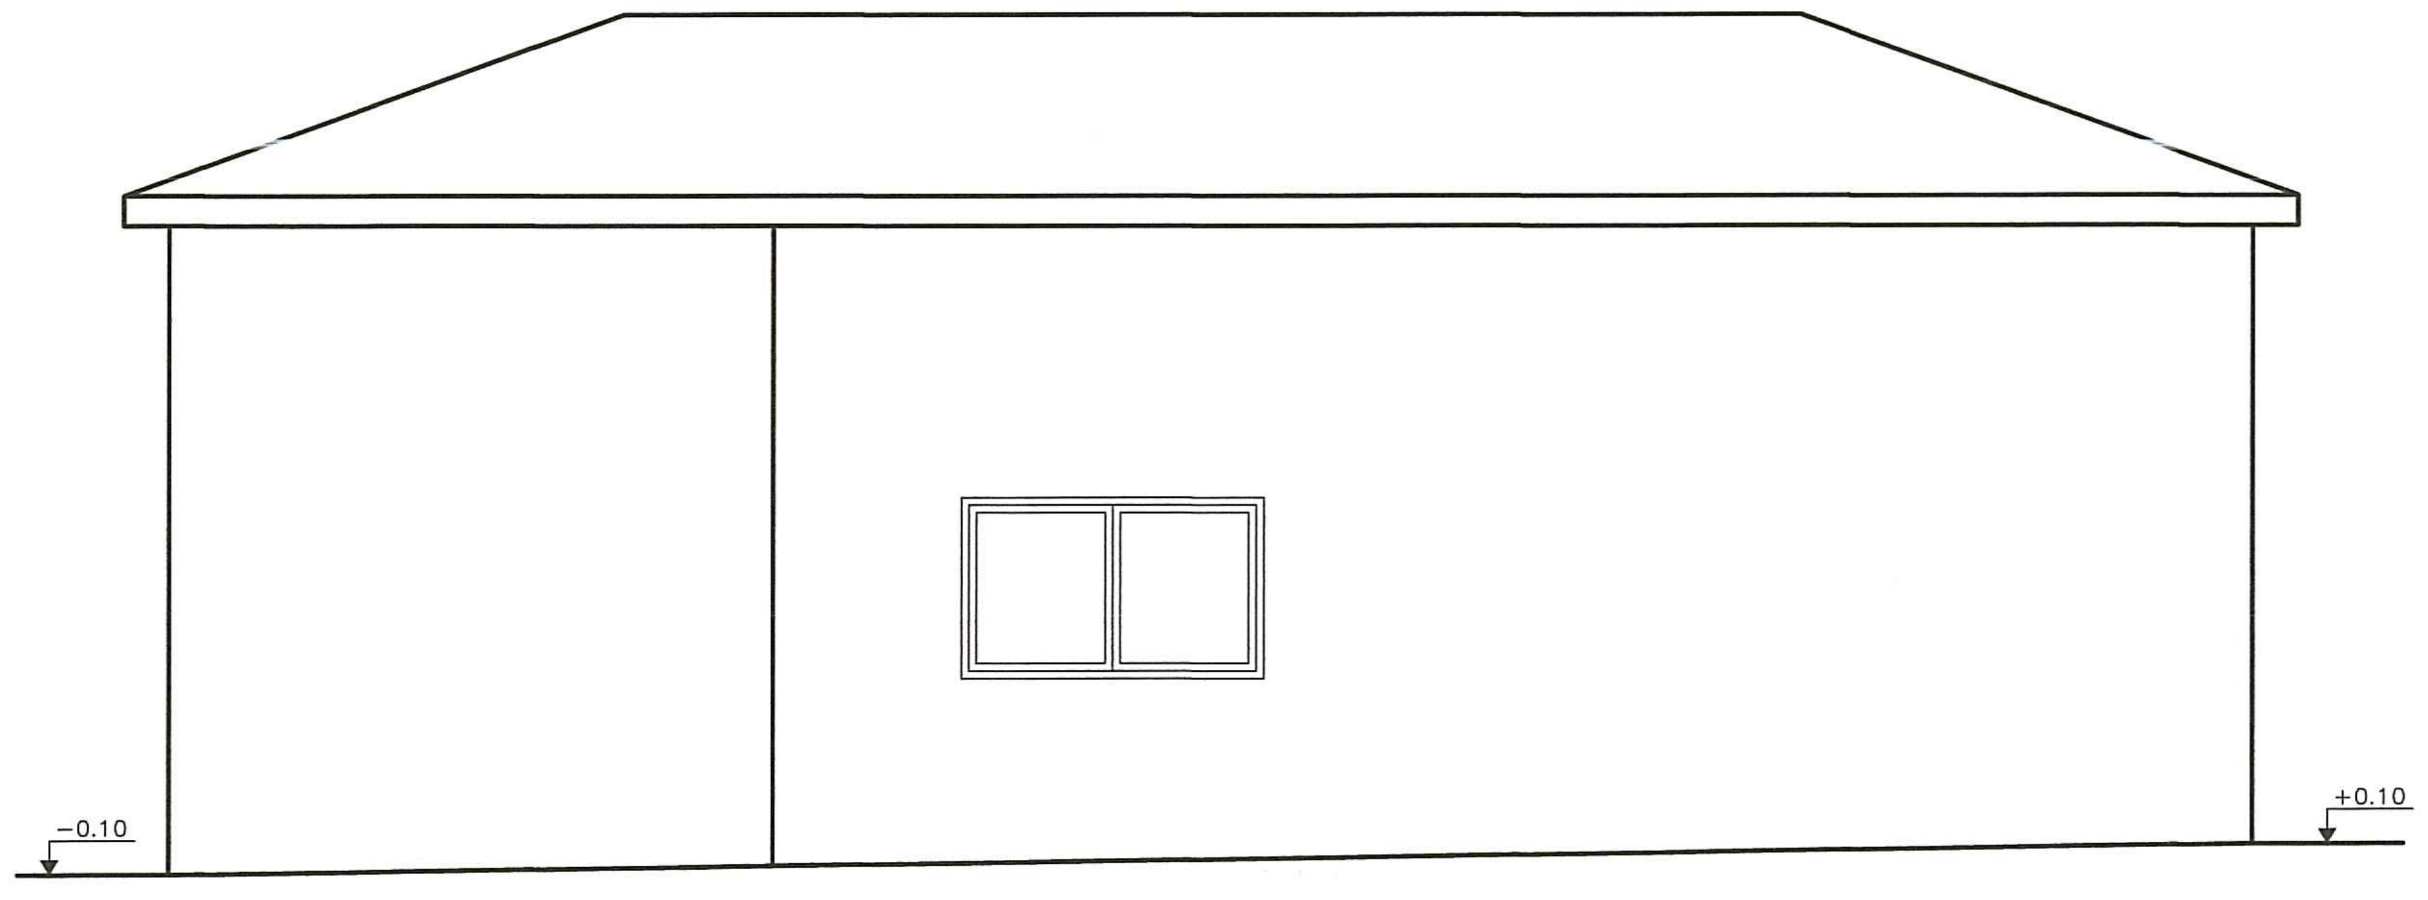

ΠΙΣΩ ΟΨΗ

ΕΛΛΗΝΙΚΗ ΔΗΜΟΚΡΑΤΙΑ
ΠΕΡΙΦΕΡΕΙΑ ΒΟΡΕΙΟΥ ΑΙΓΑΙΟΥ
ΔΗΜΟΣ ΛΕΣΒΟΥ

ΔΙΑΘΕΣΗ ΛΥΜΑΤΩΝ Δ. ΠΟΛΙΧΝΙΤΟΥ ΚΑΙ ΠΕΡΙΞ
ΚΟΙΝΟΤΗΤΩΝ ΚΑΙ ΟΙΚΙΣΜΩΝ
ΠΡΟΕΓΚΡΙΣΗ ΧΩΡΟΘΕΤΗΣΗΣ - Μ.Π.Ε

ΠΡΟΜΕΛΕΤΗ ΕΕΛ ΟΜΑΔΑΣ Α ΠΟΛΙΧΝΙΤΟΥ & ΣΥΣΤΗΜΑ ΑΝΑΡΡΟΦΗΣΗΣ ΚΕΝΟΥ ΒΑΤΕΡΩΝ

ΤΙΤΛΟΣ

Αρχιτεκτονικά
Κτίριο Ιλύος

Κλίμακα
1 : 50

Αρ. Σχεδίου
A-8

ΜΥΤΙΛΗΝΗ, ΑΠΡΙΛΙΟΣ 2011

ΑΝΑΔΟΧΟΙ ΜΕΛΕΤΗΣ

ΜΑΡΙΑ ΤΟΥΡΒΑΛΗ, Π.Μ.
ΧΑΡΑΛΑΜΠΟΣ ΚΡΙΚΛΑΝΗΣ, Τ.Μ.
ΠΑΝΑΓΙΩΤΗΣ ΜΟΥΤΖΟΥΡΗΣ, Χ.Μ
ΣΤΥΛΙΑΝΟΣ ΒΑΒΑΛΙΑΡΟΣ, Η.Μ.
ΜΑΡΙΑ ΤΑΞΕΙΔΗ, ΓΕΩΛΟΓΟΣ
ΒΑΣΙΛΙΚΗ ΟΙΚΟΝΟΜΟΥ, ΓΕΩΤΕΧΝΙΚΟΣ

ΥΠΟΓΡΑΦΗ - ΣΦΡΑΓΙΔΑ

ΜΑΡΙΑ ΤΟΥΡΒΑΛΗ
ΠΟΛΙΤΙΚΟΣ ΜΗΧΑΝΙΚΟΣ Α.Π.Θ.
ΜΕΛΟΣ ΤΕΕ - ΑΡ. ΜΗΤΡΟΥ 24532
ΤΖ. ΑΡΙΣΤΑΡΧΟΥ 15 - ΜΥΤΙΛΗΝΗ
[illegible]
ΑΦΜ 016436705 - ΔΟΥ ΜΥΤΙΛΗΝΗΣ

ΣΧΕΔΙΑΣΗ : ΙΩΑΝΝΑ ΤΖΑΝΝΗ

Ελέγχθηκε, 9/5/2011

ΜΑΡΙΑ ΠΑΛΛΕ
ΠΟΛΙΤΙΚΟΣ ΜΗΧΑΝΙΚΟΣ

Θεωρήθηκε, 9/5/2011

ΒΑΣΙΛΕΙΑΔΗΣ ΠΑΡΑΣΚΕΥΑΣ
ΤΟΠΟΓΡΑΦΟΣ ΜΗΧΑΝΙΚΟΣ