ΕΛΛΗΝΙΚΗ ΔΗΜΟΚΡΑΤΙΑ
ΠΕΡΙΦΕΡΕΙΑ ΒΟΡΕΙΟΥ ΑΙΓΑΙΟΥ
ΔΗΜΟΣ ΜΑΝΤΑΜΑΔΟΥ

ΕΣΩΤΕΡΙΚΑ ΔΙΚΤΥΑ ΥΔΡΕΥΣΗΣ ΟΙΚΙΣΜΩΝ ΜΑΝΤΑΜΑΔΟΥ, ΚΑΠΗΣ, ΚΛΕΙΟΥΣ, ΠΕΛΟΠΗΣ Δ.Δ ΜΑΝΤΑΜΑΔΟΥ

ΟΙΚΟΝΟΜΙΚΗ ΕΠΙΚΑΙΡΟΠΟΙΗΣΗ ΚΑΙ ΣΥΝΤΑΞΗ ΤΕΥΧΩΝ ΔΗΜΟΠΡΑΤΗΣΗΣ

ΤΙΤΛΟΣ	Κλίμακα Υψη 1 : 100 Μήκη 1 : 1.000
Μηκοτομές δικτύων Ύδρευση (Πελόπη)	Αρ. Σχεδίου 2.4

ΜΥΤΙΛΗΝΗ ΣΕΠΤΕΜΒΡΙΟΣ 2017

ΑΝΑΔΟΧΟΣ ΜΕΛΕΤΗΣ	ΥΠΟΓΡΑΦΗ - ΣΦΡΑΓΙΔΑ
ΜΑΡΙΑ ΤΟΥΡΒΑΛΗ ΠΟΛΙΤΙΚΟΣ ΜΗΧΑΝΙΚΟΣ	

ΣΧΕΔΙΑΣΗ : ΙΩΑΝΝΑ ΤΖΑΝΗ

ΕΛΕΓΧΘΗΚΕ

ΘΕΩΡΗΘΗΚΕ, 30/03/2018
Ο ΔΙΕΥΘΥΝΤΗΣ Τ.Υ. ΔΕΥΑΛ

ΝΙΚΟΣ ΑΝΑΣΤΑΣΙΟΥ
ΠΟΛΙΤΙΚΟΣ ΜΗΧΑΝΙΚΟΣ Π.Ε.

ΠΑΡΑΣΚΕΥΑΣ ΦΙΝΔΑΝΗΣ
ΠΟΛΙΤΙΚΟΣ ΜΗΧΑΝΙΚΟΣ Τ.Ε.

Ψηφιακά υπογεγραμμένο από ΠΕΡΣΩΝΑ ΒΟΙΚΟΥ
Ημερομηνία: 2018.04.30

ΥΠΟΜΝΗΜΑ

- Δικλίδα ελέγχου
- Αεριξαγωγός
- Εκκενωτής
- Διακλάδωση με αγωγό διαμέτρου Φ αριστερά
- Διακλάδωση με αγωγό διαμέτρου Φ δεξιά
- Διακλάδωση με αγωγούς διαμέτρων Φ1 και Φ2 εκατέρωθεν

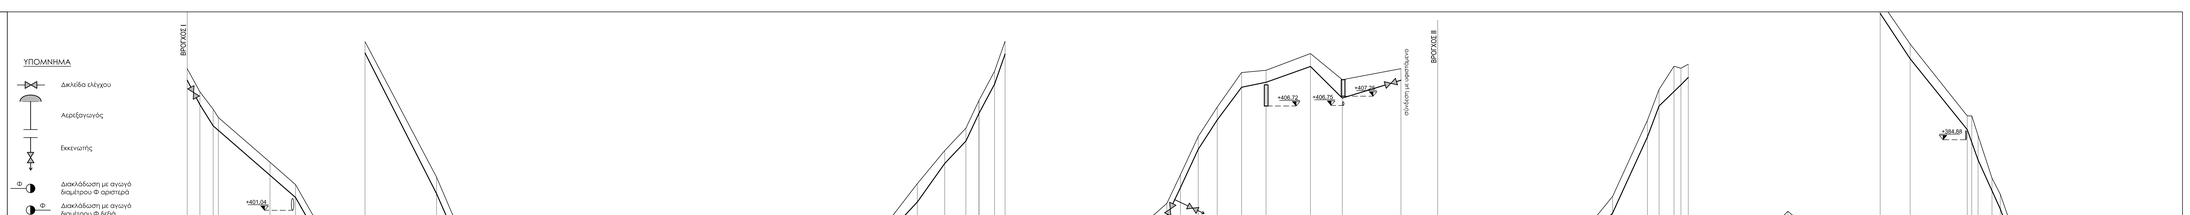

| | | |