ΕΛΛΗΝΙΚΗ ΔΗΜΟΚΡΑΤΙΑ
ΑΠΟΚΕΝΤΡΩΜΕΝΗ ΔΙΟΙΚΗΣΗ ΑΙΓΑΙΟΥ
Δ.Ε.Υ.Α. ΛΕΣΒΟΥ

ΣΥΝΔΕΣΗ ΝΕΑΣ ΓΕΩΤΡΗΣΗΣ ΑΓ. ΜΑΡΙΝΑΣ ΜΕ ΕΞΩΤΕΡΙΚΟ ΔΙΚΤΥΟ ΑΓ. ΜΑΡΙΝΑΣ - ΤΑΞΙΑΡΧΩΝ ΠΟΛΗΣ ΜΥΤΙΛΗΝΗΣ

ΤΙΤΛΟΣ	Κλίμακα 1 : 100 / 1 : 1.000
Μηκοτομή δικτύου άδρευσης	Αρ. Σχεδίου 2

ΜΥΤΙΛΗΝΗ, ΙΑΝΟΥΑΡΙΟΣ 2017

ΑΝΑΔΟΧΟΣ ΜΕΛΕΤΗΣ	ΥΠΟΓΡΑΦΗ - ΣΦΡΑΓΙΔΑ
ΙΩΑΝΝΗΣ ΚΑΛΟΓΕΡΟΓΙΑΝΝΗΣ, ΠΟΛΙΤΙΚΟΣ ΜΗΧΑΝΙΚΟΣ - ΜΗΧΑΝΙΚΟΣ ΠΕΡΙΒΑΛΛΟΝΤΟΣ	

ΣΧΕΔΙΑΣΘ: ΙΩΑΝΝΑ ΤΖΑΝΗ

ΕΛΕΓΧΘΗΚΕ

ΝΙΚΟΣ ΑΝΑΣΤΑΣΙΟΥ
ΠΟΛΙΤΙΚΟΣ ΜΗΧΑΝΙΚΟΣ Π.Ε.

ΘΕΩΡΗΘΗΚΕ
Ο ΔΙΕΥΘΥΝΤΗΣ Τ.Υ. ΔΕΥΑ.Λ.

ΠΑΡΑΣΚΕΥΑΣ ΦΙΝΔΑΝΗΣ
ΠΟΛΙΤΙΚΟΣ ΜΗΧΑΝΙΚΟΣ Τ.Ε.

Ψηφιακά υπογεγραμμένο από ΠΕΤΡΟΥΝΑ ΕΘΕΟΥ
Ημερομηνία: 2018.03.08

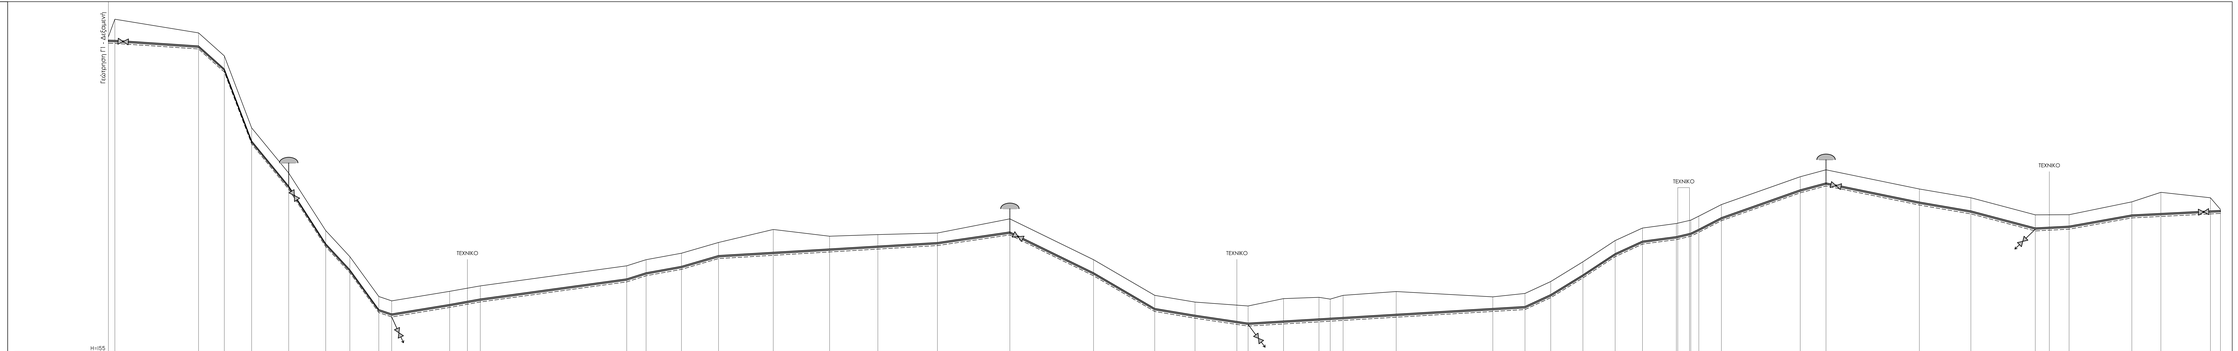

| | | |