

ΕΛΛΗΝΙΚΗ ΔΗΜΟΚΡΑΤΙΑ  
ΠΕΡΙΦΕΡΕΙΑ ΒΟΡΕΙΟΥ ΑΙΓΑΙΟΥ  
ΔΗΜΟΣ ΑΓΙΑΣΟΥ Ν. ΛΕΣΒΟΥ

ΑΠΟΧΕΤΕΥΣΗ ΚΑΙ ΔΙΑΘΕΣΗ ΛΥΜΑΤΩΝ  
ΔΗΜΟΥ ΑΓΙΑΣΟΥ

**ΟΡΙΣΤΙΚΗ ΜΕΛΕΤΗ ΔΙΚΤΥΩΝ ΑΠΟΧΕΤΕΥΣΗΣ**

ΤΙΤΛΟΣ

Κλίμακα

1 : 5.000

Γενική Διάταξη Έργων Αποχέτευσης

Αρ. σχεδίου

**ΧΑ**

ΜΥΤΙΛΗΝΗ, ΜΑΪΟΣ 2009

ΟΜΑΔΑ ΜΕΛΕΤΗΣ

ΜΑΡΙΑ ΤΟΥΡΒΑΛΗ, Π.Μ.  
ΠΑΝΑΓΙΩΤΗΣ ΜΟΥΤΖΟΥΡΗΣ, Χ.Μ.  
ΧΡΙΣΤΟΦΟΡΟΣ ΜΑΝΔΥΛΑΣ, ΠΕΡ/ΓΟΣ  
ΣΤΥΛΙΑΝΟΣ ΒΑΒΑΛΙΑΡΟΣ, Η.Μ.  
ΜΙΧΑΛΗΣ ΚΙΝΙΚΛΗΣ, Π.Μ.  
ΜΑΡΙΑ ΤΑΞΕΙΔΗ, ΓΕΩΛΟΓΟΣ

ΟΙ ΣΥΝΤΑΞΑΝΤΕΣ


ΣΧΕΔΙΑΣΗ : ΙΩΑΝΝΑ ΤΖΑΝΝΗ

ΕΛΕΓΧΘΗΚΕ

ΕΛΕΥΘΕΡΙΑ ΠΑΠΑΣΩΤΗΡΙΟΥ  
ΠΟΛΙΤΙΚΟΣ ΜΗΧΑΝΙΚΟΣ

ΘΕΩΡΗΘΗΚΕ  
Ο ΠΡΟΪΣΤΑΜΕΝΟΣ  
Τ.Υ.Δ.Κ. ΛΕΣΒΟΥ

Ν. ΘΕΟΔΟΣΙΑΔΗΣ  
Π.Ε. ΑΡΧΙΤ. ΜΗΧΑΝΙΚΟΣ

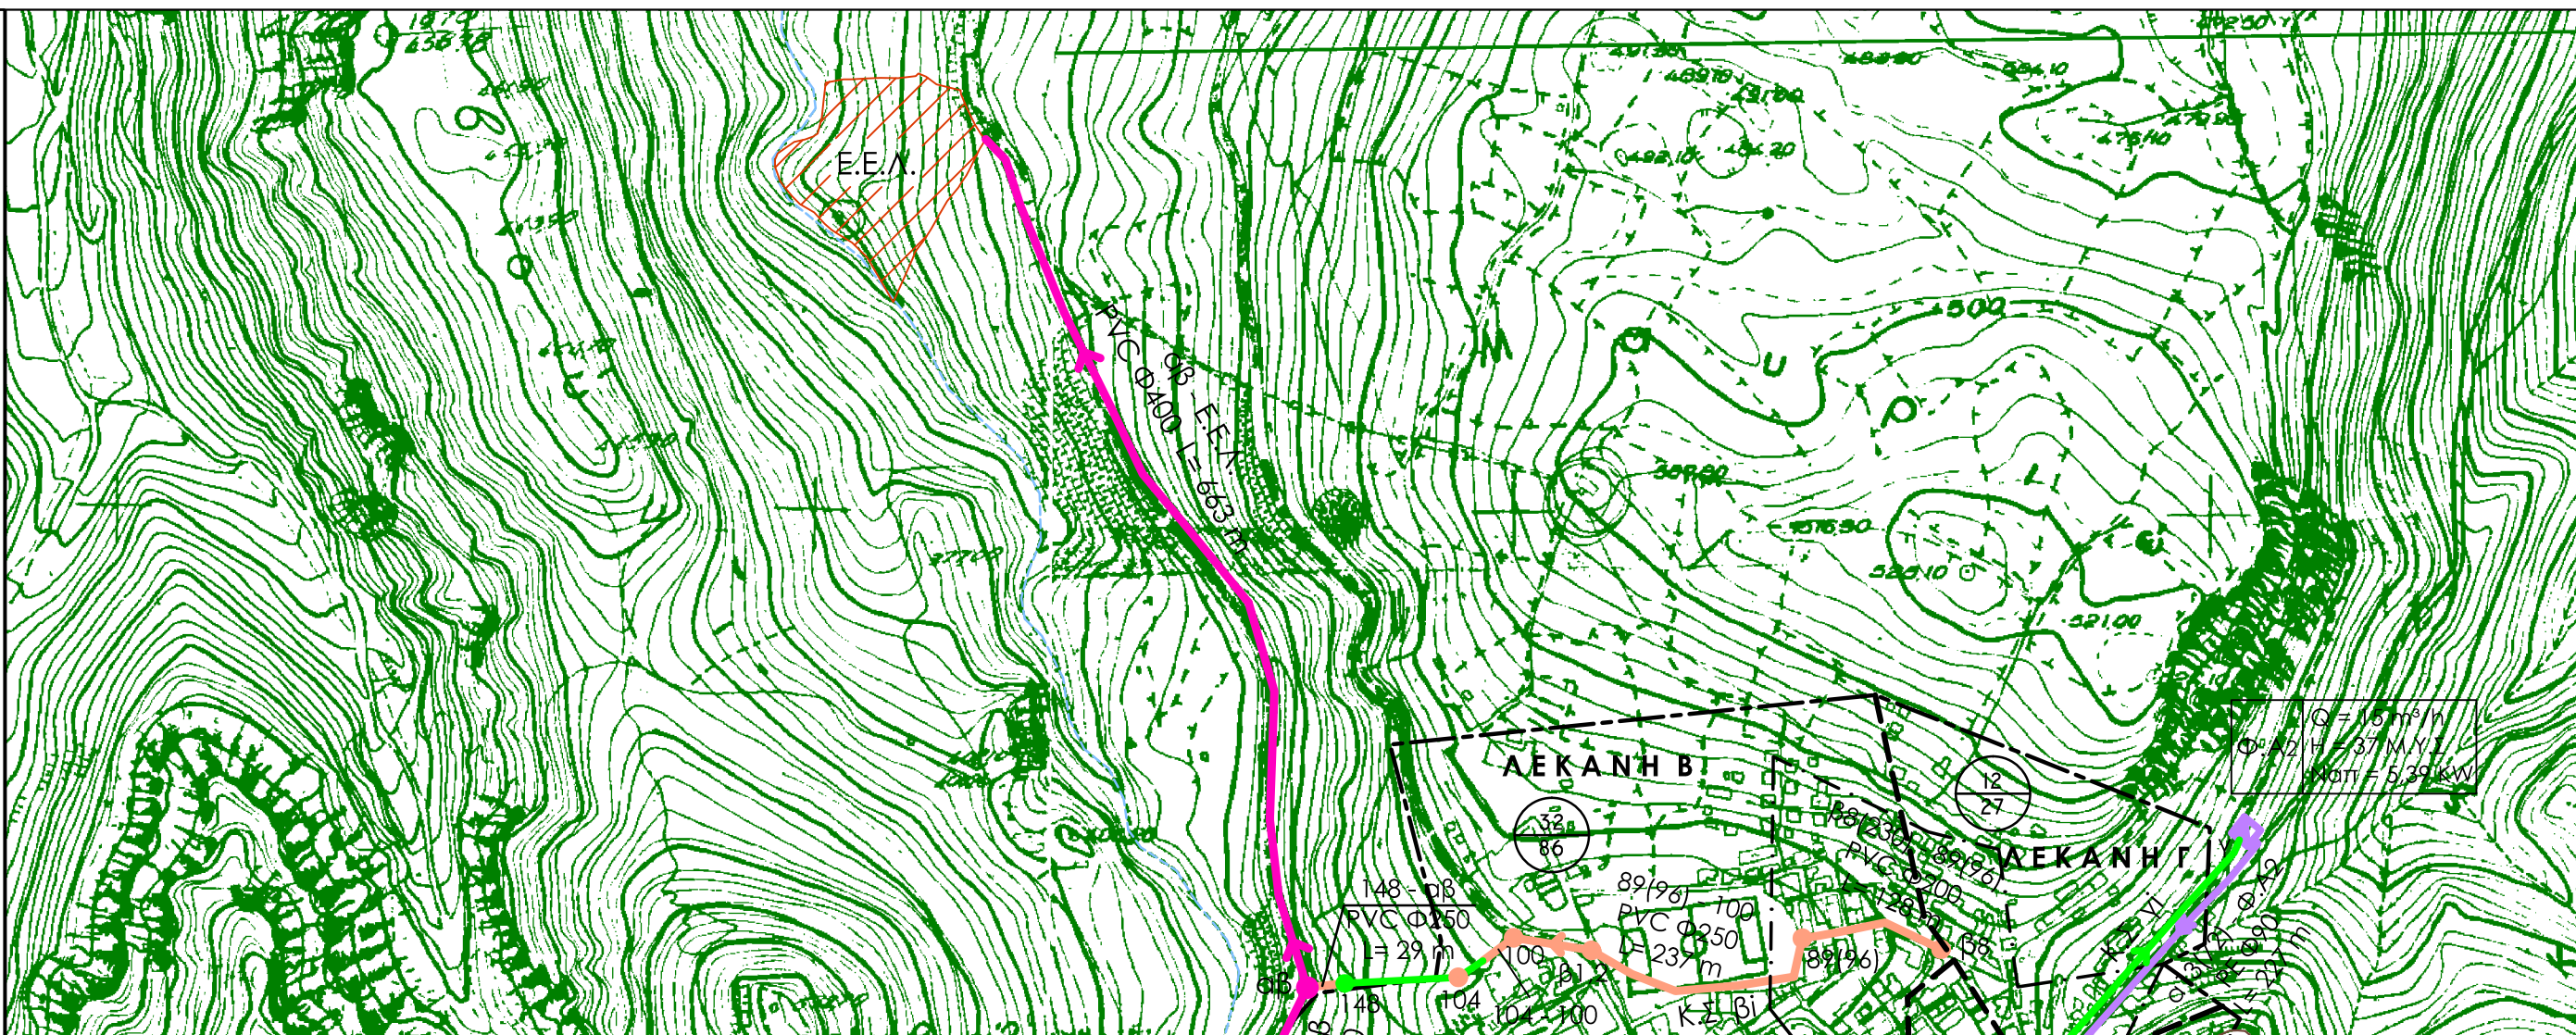

ΥΠΟΜΝΗΜΑ

	Όριο οικισμού
	Όριο αραιοδομημένου - πυκνοδομημένου τμήματος
	Όρια κυρίων λεκανών
	Αγωγός Μεταφοράς
	Κύριος συλλεκτής ακαθάρτων
	Υφιστάμενος συλλεκτής ακαθάρτων
	Καταθλιπτικός αγωγός
	Πλακοσκεπής αγωγός ομβρίων
	Φρεάτιο
	Επ : Εμβαδόν πυκνοδομημένου τμήματος (εκτάρια) Εα : Εμβαδόν αραιοδομημένου τμήματος (εκτάρια)