


ΚΑΤΩΦΗ ΑΝΤΙΛΙΟΣΤΑΣΙΟΥ Φ.Α1 ΣΤΑΘΜΗ +16.80


ΥΠΟΜΝΗΜΑ

- ΔΙΑΚΟΠΤΗΣ ΔΙΠΛΟΣ
- ΡΕΥΜΑΤΟΔΟΤΗΣ SCHUKO
- ΡΕΥΜΑΤΟΔΟΤΗΣ SCHUKO ΤΡΙΦΑΣΙΚΟΣ
- ΠΡΟΒΟΛΕΑΣ ΙΔΙΩΝΗΣ 500 W
- ΦΩΤΙΣΤΙΚΟ ΕΠΙΤΟΙΚΟ ΕΣΩΤΕΡΙΚΟΥ ΧΩΡΟΥ
- ΦΩΤΙΣΤΙΚΟ ΦΘΟΡΙΣΜΟΥ ΜΕ 2 ΛΑΜΠΗΡΕΣ 36 W

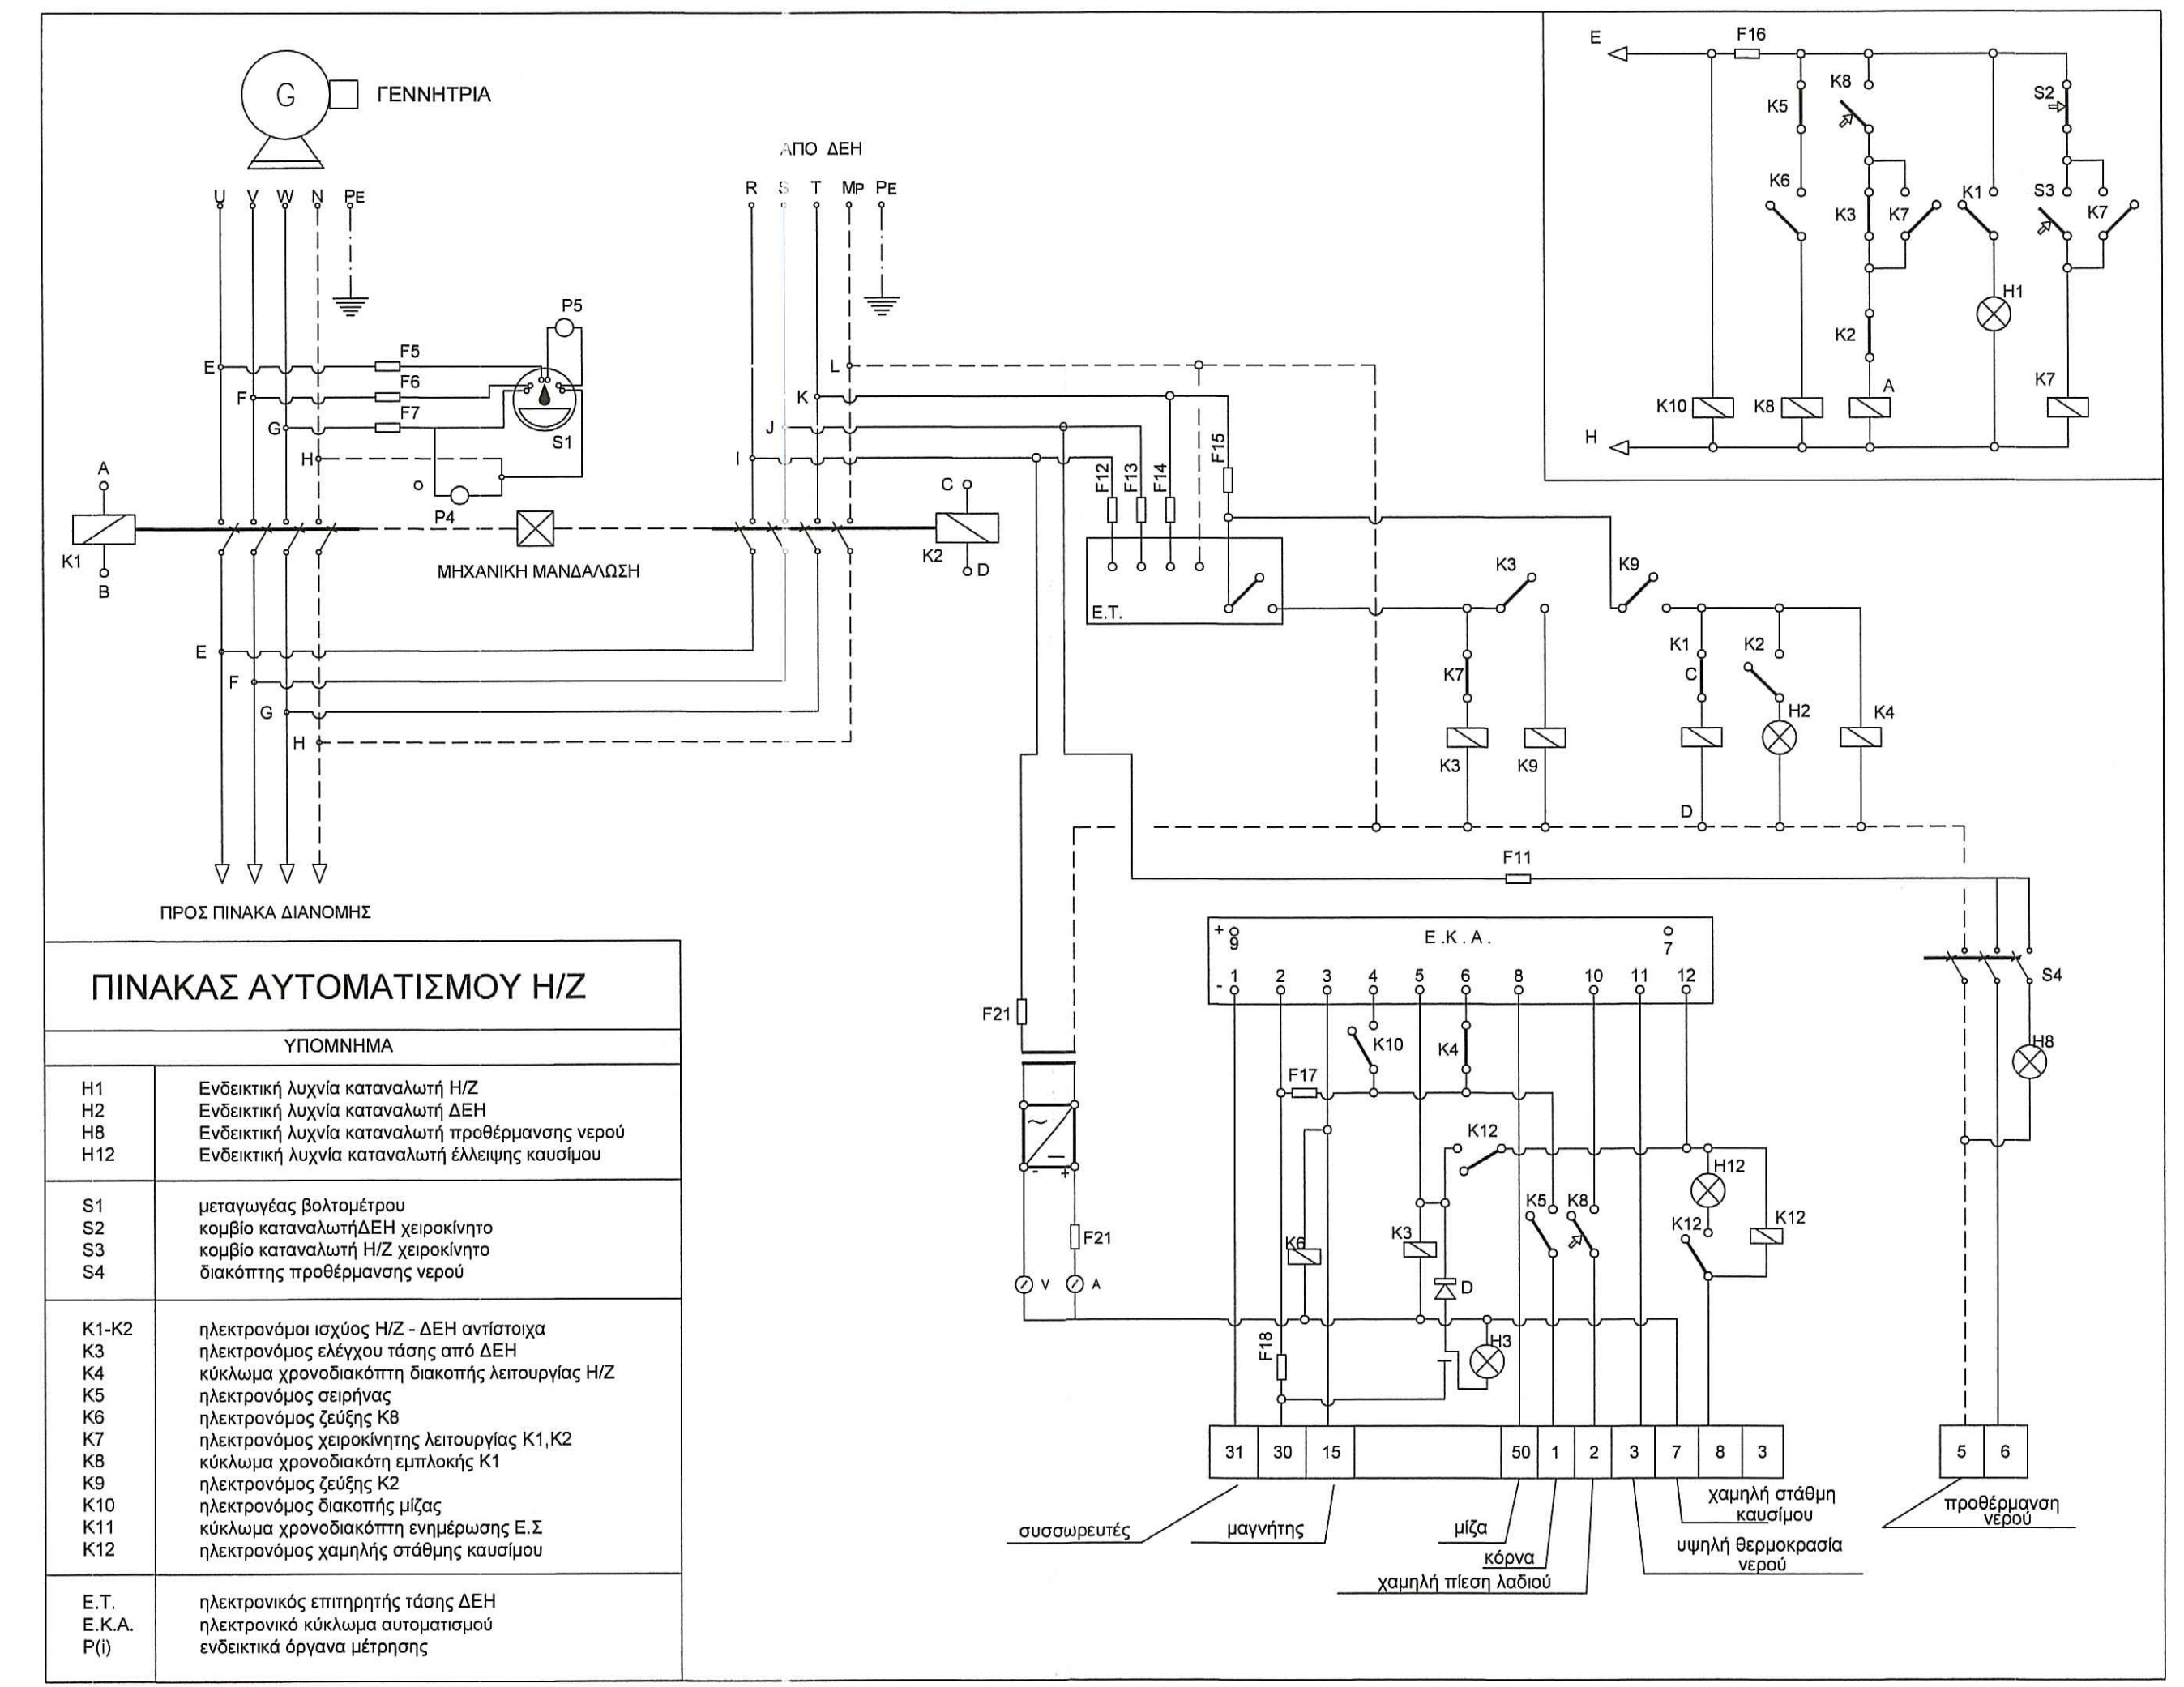


ΠΙΝΑΚΑΣ ΑΥΤΟΜΑΤΙΣΜΟΥ Η/Ζ

ΥΠΟΜΝΗΜΑ	
H1 H2 H8 H12	Ενδεικτική λυγία καταναλωτή Η/Ζ Ενδεικτική λυγία καταναλωτή ΔΕΗ Ενδεικτική λυγία καταναλωτή προθέρμανσης νερού Ενδεικτική λυγία καταναλωτή έλλειψης καυσίμου
S1 S2 S3 S4	μεταγωγικός βολταμέτρον καύβιο καταναλωτή ΔΕΗ χειροκίνητο καύβιο καταναλωτή Η/Ζ χειροκίνητο διακόπτης προθέρμανσης νερού
K1-K2 K3 K4 K5 K6 K7 K8 K9 K10 K11 K12	ηλεκτρονόμος ισχύος Η/Ζ - ΔΕΗ αντίστοιχα ηλεκτρονόμος ελέγχου τάσης από ΔΕΗ κύκλωμα χρονοδιακόπτη διακοπής λειτουργίας Η/Ζ ηλεκτρονόμος αερίων ηλεκτρονόμος ζεύξης Κ8 ηλεκτρονόμος χειροκίνητης λειτουργίας Κ1, Κ2 κύκλωμα χρονοδιακόπτη εμπλοκής Κ1 ηλεκτρονόμος ζεύξης Κ2 ηλεκτρονόμος διακοπής μίζας κύκλωμα χρονοδιακόπτη ανάφωσης Ε.Σ ηλεκτρονόμος χαμηλής στάθμης καυσίμου
E.T. E.K.A. P(I)	ηλεκτρονικός επιτηρητής τάσης ΔΕΗ ηλεκτρονικό κύκλωμα αυτοματισμού ενδεικτικά όργανα μέτρησης

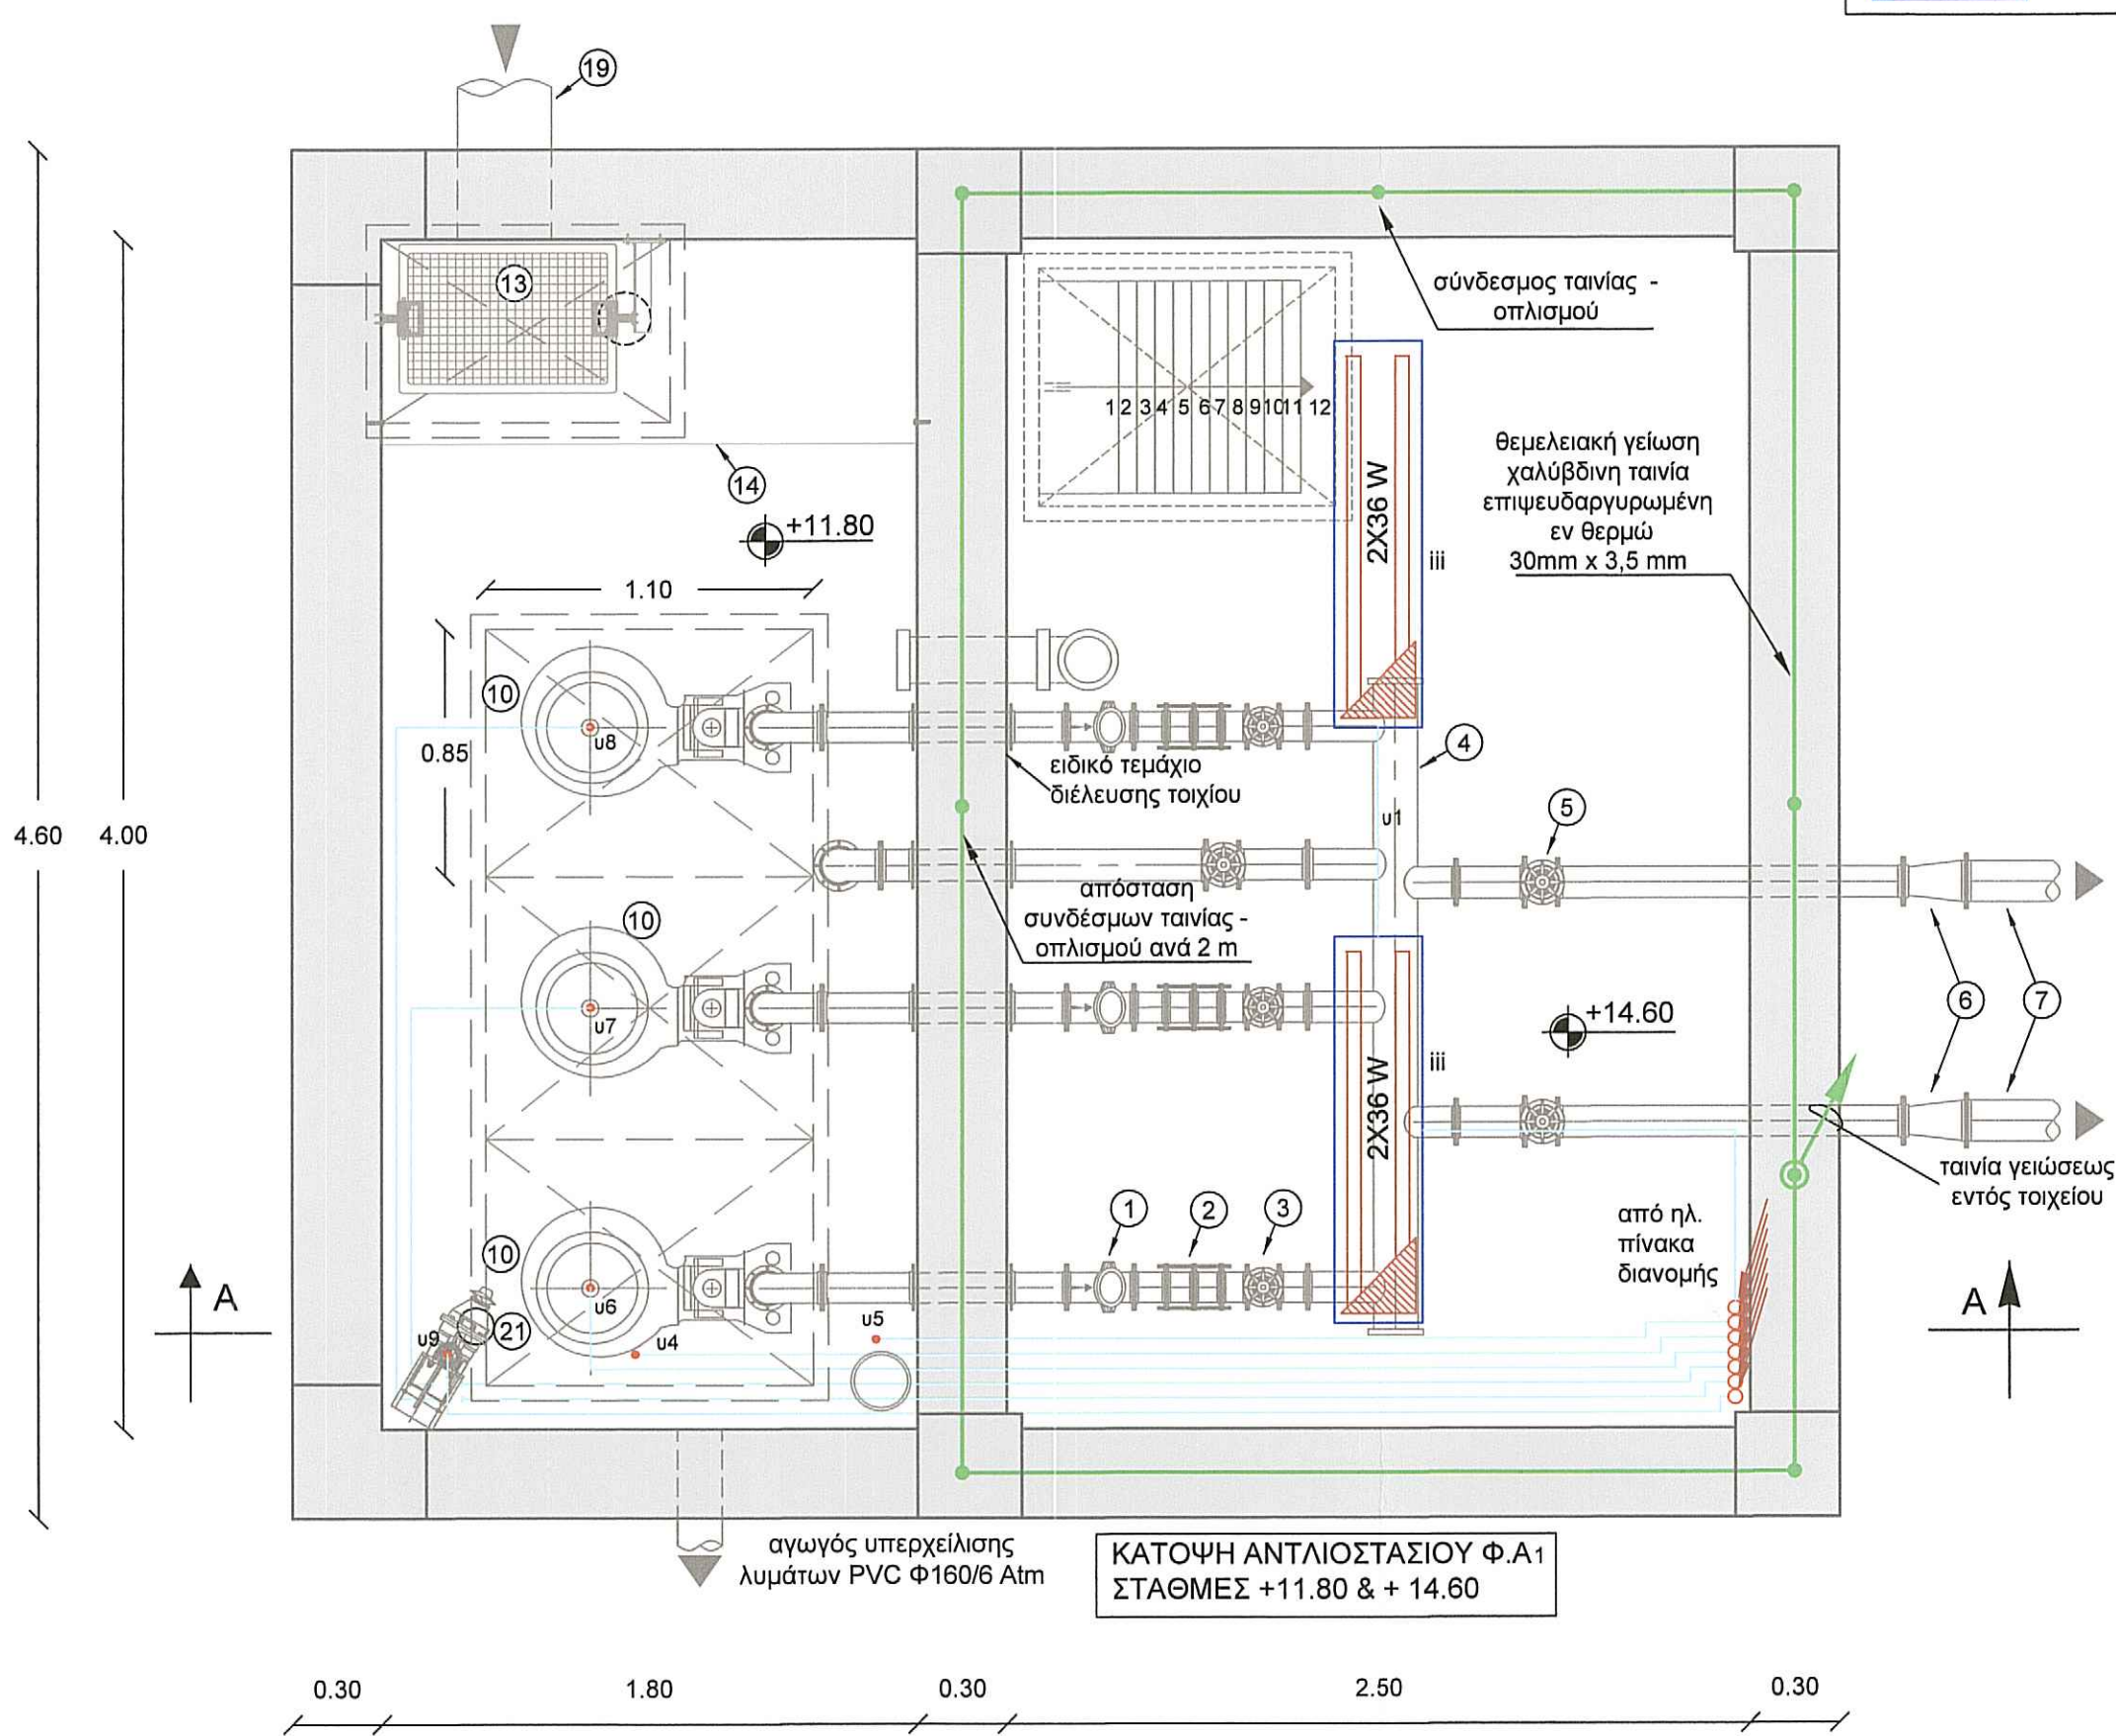

ΚΑΤΩΦΗ ΑΝΤΙΛΙΟΣΤΑΣΙΟΥ Φ.Α1 ΣΤΑΘΜΕΣ +11.80 & +14.60

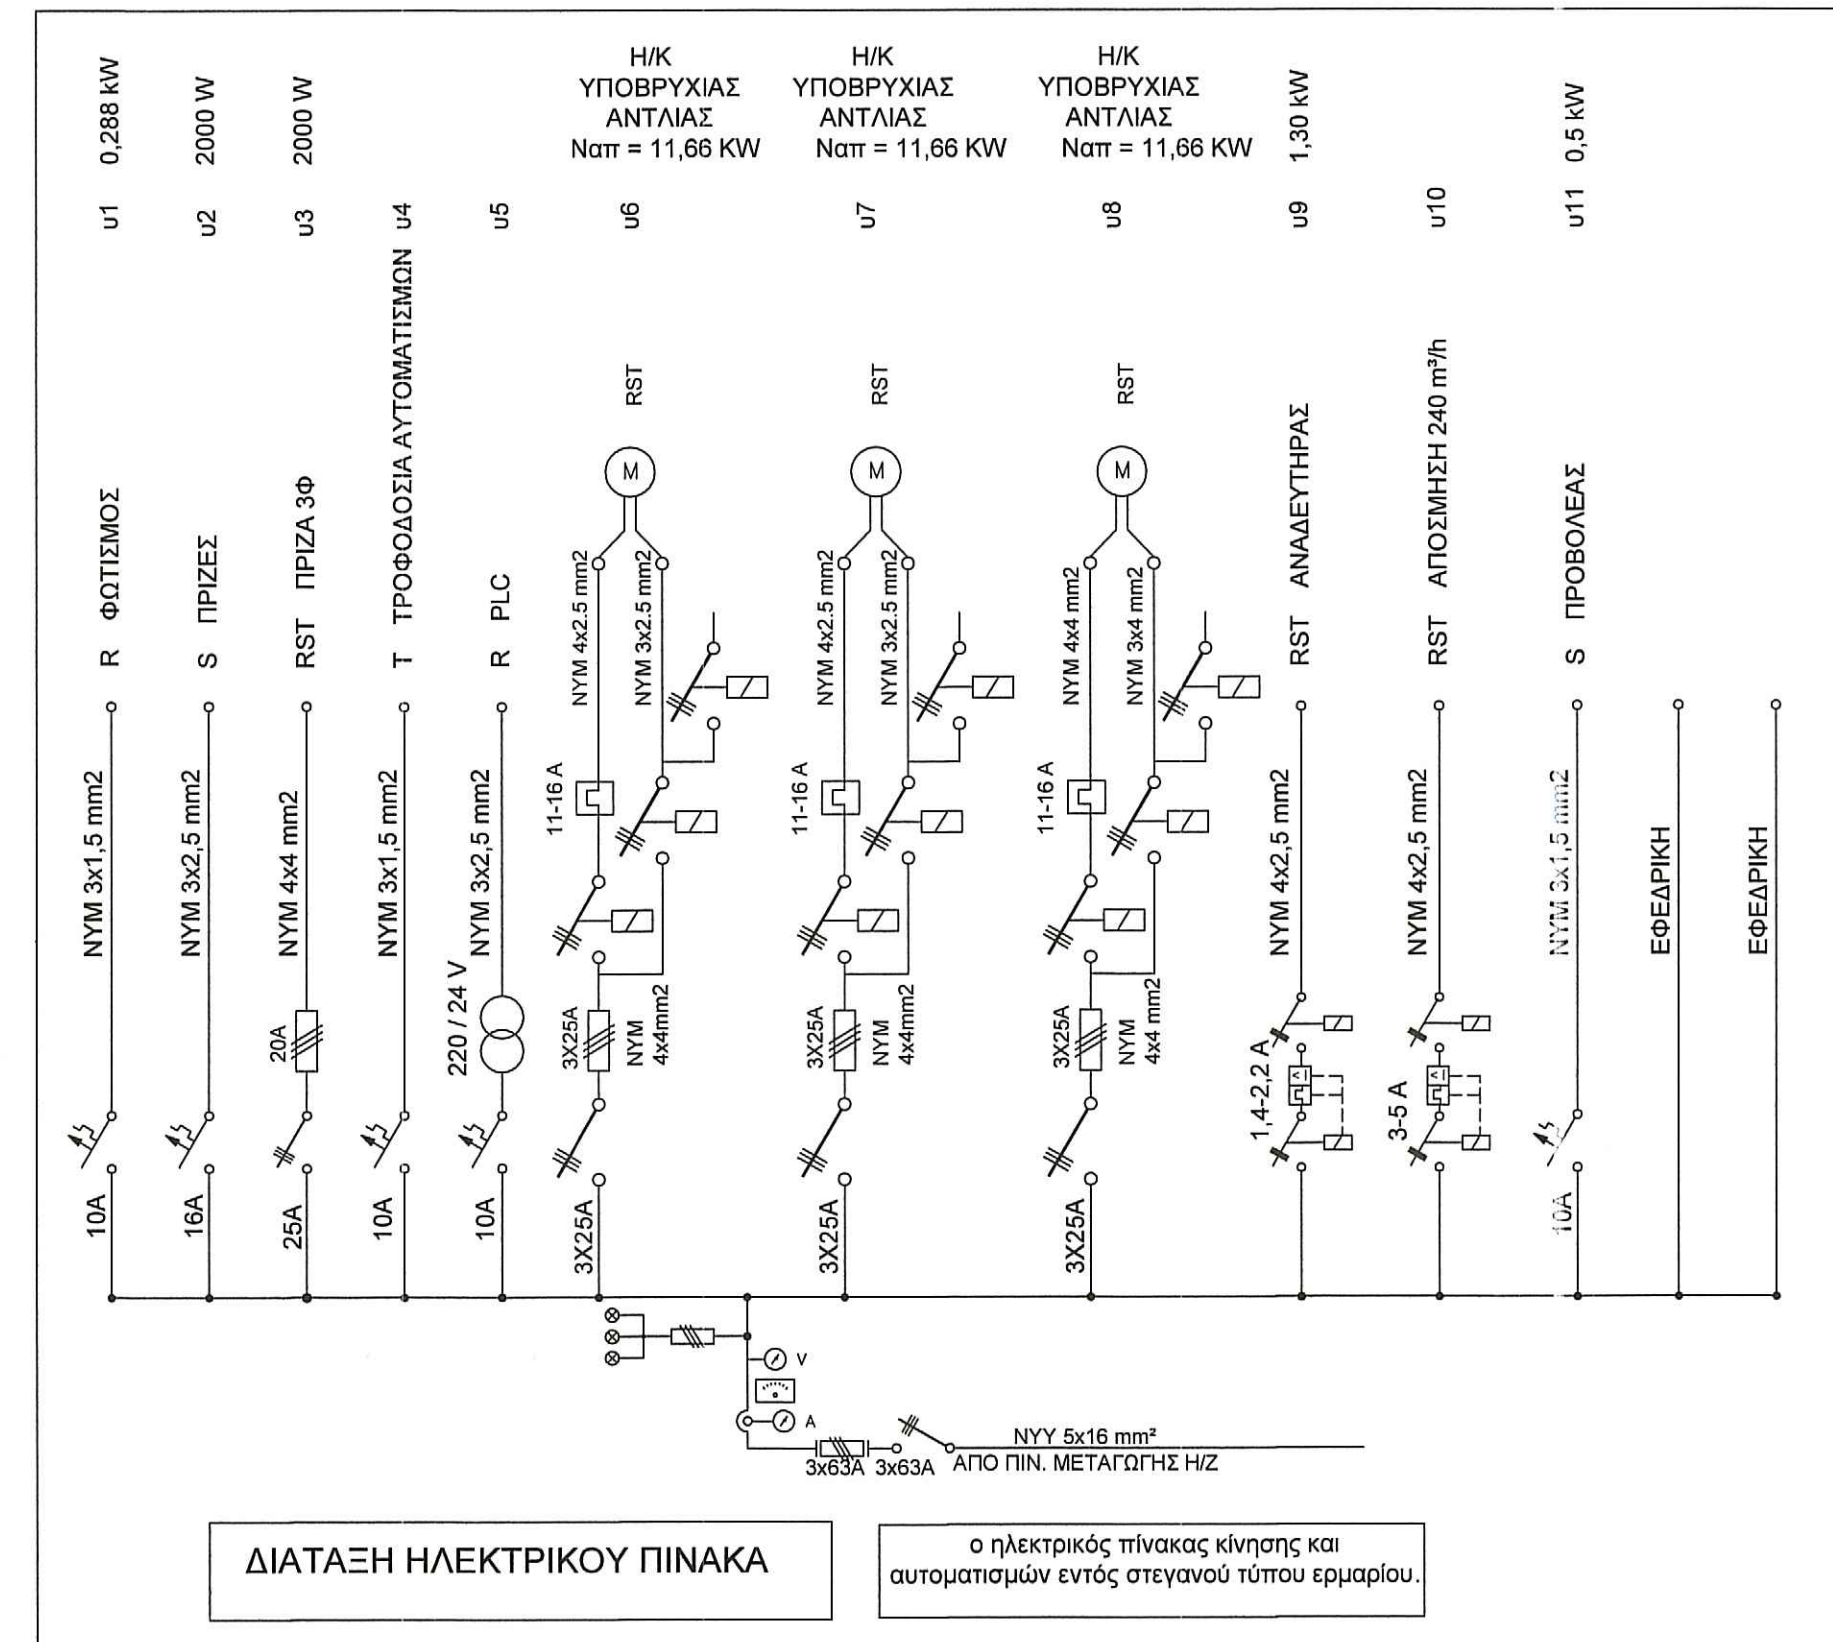

ΕΛΛΗΝΙΚΗ ΔΗΜΟΚΡΑΤΙΑ
ΔΗΜΟΣ ΛΕΣΒΟΥ

ΠΡΟΜΕΛΕΤΗ ΟΜΑΔΑΣ Α ΠΟΛΥΧΝΙΤΟΥ ΚΑΙ ΣΥΣΤΗΜΑ ΑΝΑΡΡΟΦΗΣΗΣ ΚΕΝΟΥ ΒΑΤΕΡΩΝ

ΠΡΟΜΕΛΕΤΗ ΕΓΚΑΤΑΣΤΑΣΕΩΝ ΕΠΕΞΕΡΓΑΣΙΑΣ ΚΑΙ ΔΙΑΘΕΣΗΣ ΛΥΜΑΤΩΝ

ΤΙΤΛΟΣ: **ΑΝΤΙΛΙΟΣΤΑΣΙΟ ΛΥΜΑΤΩΝ ΠΟΛΥΧΝΙΤΟΥ ΗΛΕΚΤΡΙΚΑ ΙΣΧΥΡΑ - ΚΑΤΩΦΗ**

ΜΥΤΙΛΗΝΗ, ΑΠΡΙΛΙΟΣ 2011

ΑΝΑΔΟΧΟΙ ΜΕΛΕΤΗΣ: ΜΑΡΙΑ ΤΟΥΡΒΑΛΗ, Π.Μ. ΧΑΡΑΛΑΜΠΟΣ ΚΡΗΚΛΑΝΗΣ, Τ.Μ. ΠΑΝΑΓΙΩΤΗΣ ΜΟΥΤΖΟΥΡΗΣ, Χ.Μ. ΣΥΛΙΑΝΟΣ ΒΑΒΑΛΙΑΡΟΣ, Η.Μ. ΜΑΡΙΑ ΤΑΣΕΙΔΗ, ΓΕΩΛΟΓΟΣ ΒΑΣΙΛΙΚΗ ΟΙΚΟΝΟΜΟΥ, ΓΕΩΤΕΧΝΙΚΟΣ

ΥΠΟΓΡΑΦΗ - ΣΦΡΑΓΙΔΑ: **ΣΤΕΛΙΟΣ Γ. ΒΑΒΑΛΙΑΡΟΣ** ΔΙΠΛ. ΜΗΧ/ΓΟΣ - ΗΛ/ΓΟΣ Ε.Μ.Π. Α.Μ. Τ.Ε.Ε. 31543 Π. ΒΟΣΤΑΝΗ 14 - ΜΥΤΙΛΗΝΗ ☎ 21.674 Α.Φ.Μ. 0257415

Κλίμακα: 1:25
Αρ. Σχεδίου: **M 9.1.2**

Ελέγχθηκε, 9/5/2011

ΕΛΛΗΝΙΚΗ ΔΗΜΟΚΡΑΤΙΑ
ΔΗΜΟΣ ΛΕΣΒΟΥ

ΜΥΤΙΛΗΝΗ, 9/5/2011

ΒΑΣΙΛΕΥΣ ΠΑΡΑΣΚΕΥΑΣ ΤΟΙΣΓΡΑΦΟΣ