



ΤΟΜΗ Α-Α

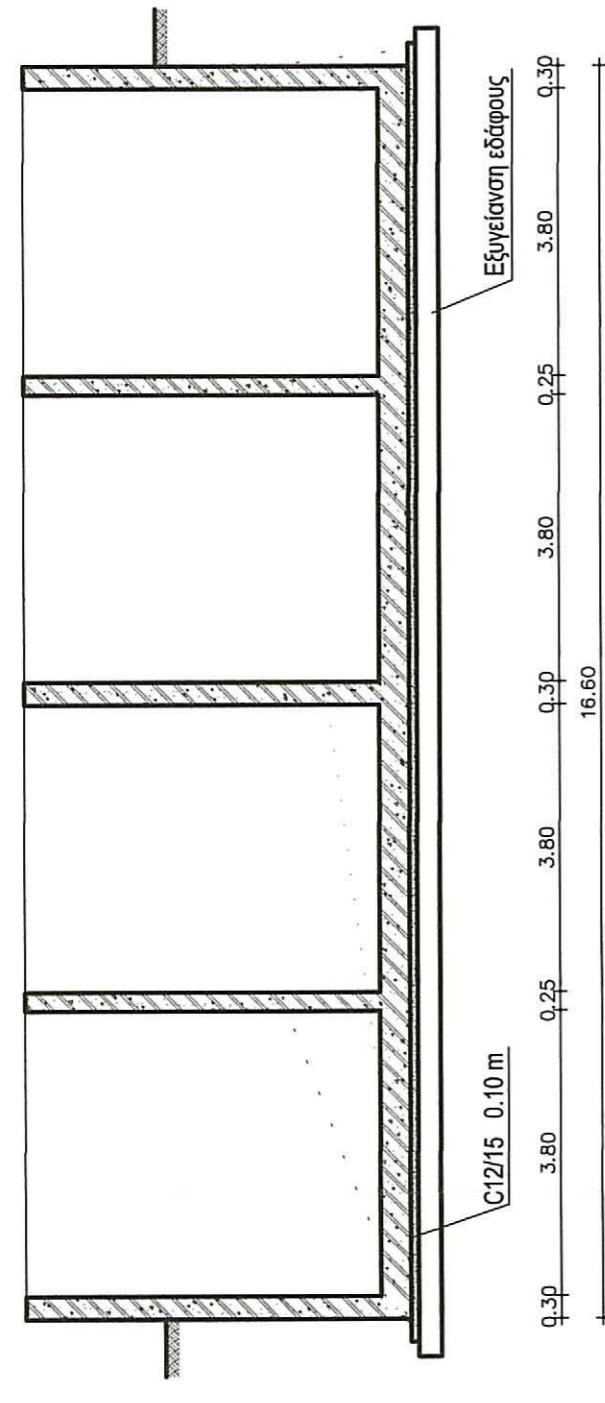

ΤΟΜΗ Β-Β

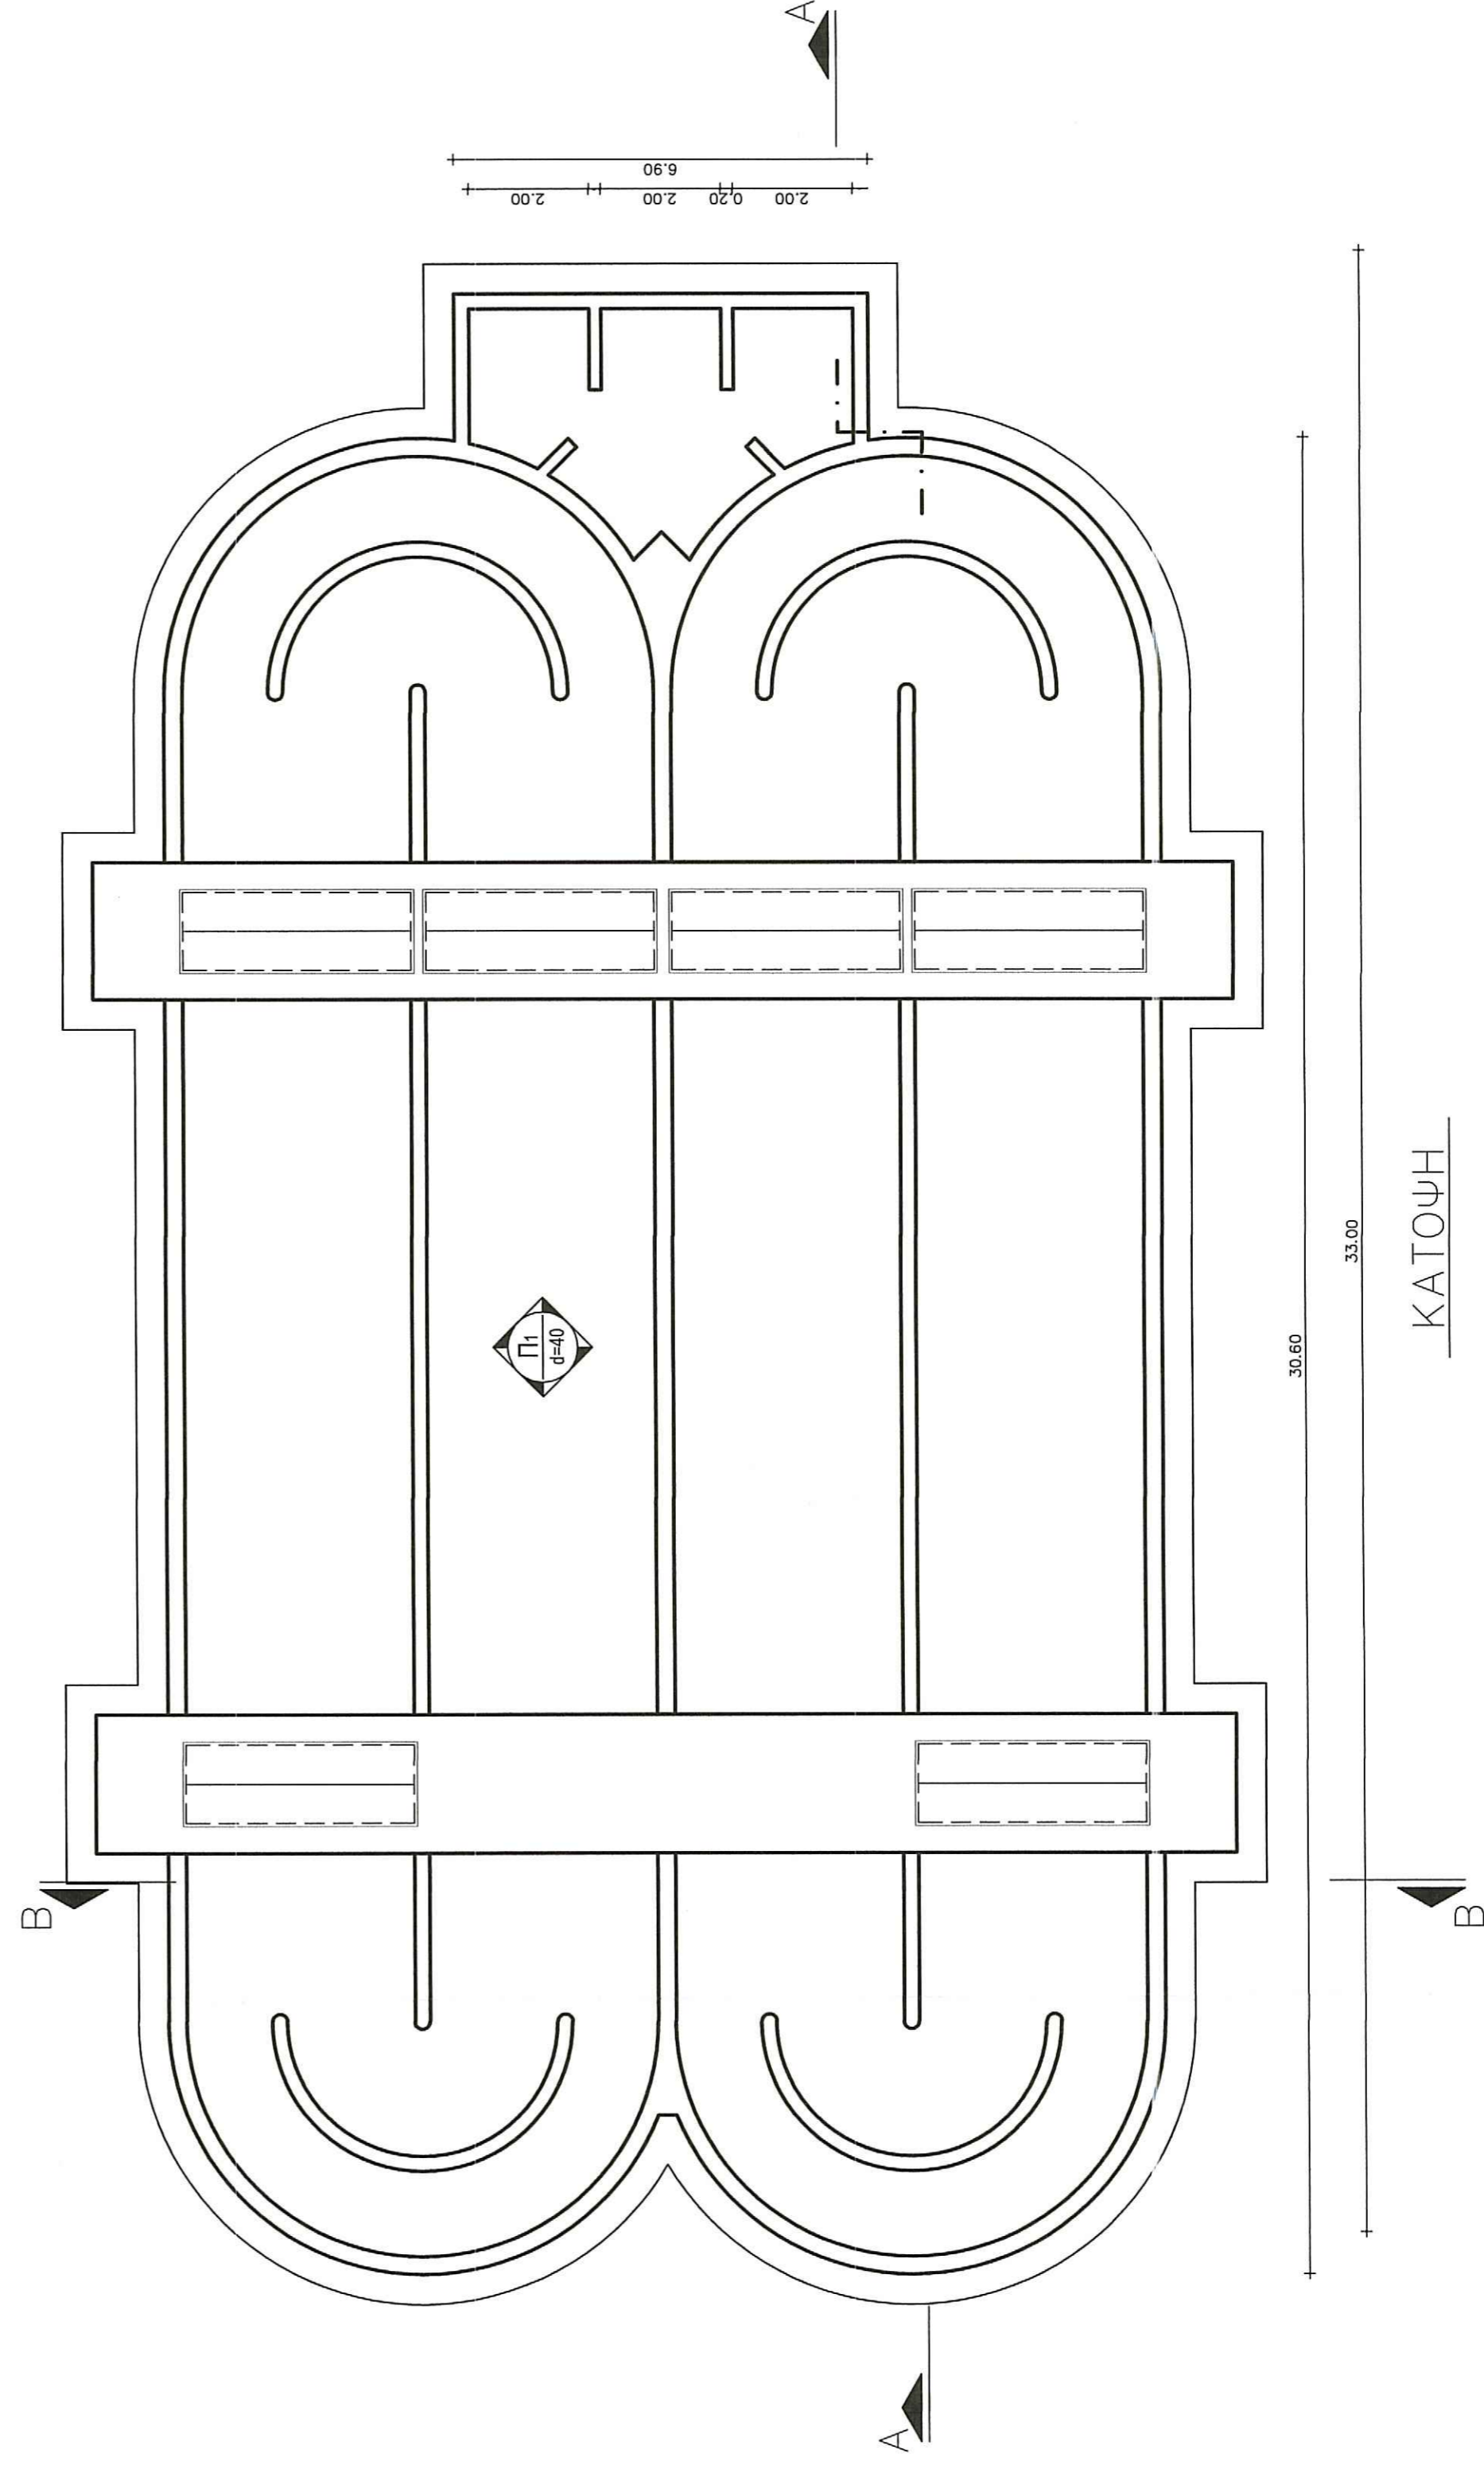

ΚΑΤΩΦΗ

ΕΛΛΗΝΙΚΗ ΔΗΜΟΚΡΑΤΙΑ ΠΕΡΙΦΕΡΕΙΑ ΒΟΡΕΙΟΥ ΑΙΓΑΙΟΥ ΔΗΜΟΣ ΛΕΣΒΟΥ	
ΔΙΑΘΕΣΗ ΛΥΜΑΤΩΝ Δ. ΠΟΛΙΧΝΙΤΟΥ ΚΑΙ ΠΕΡΙΕ ΚΟΙΝΟΤΗΤΩΝ ΚΑΙ ΟΙΚΙΣΜΩΝ ΠΡΟΕΓΚΡΙΣΗ ΧΩΡΟΘΕΤΗΣΗΣ - Μ.Π.Ε	
ΠΡΟΜΕΛΕΤΗ ΕΕΛ ΟΜΑΔΑΣ Α ΠΟΛΙΧΝΙΤΟΥ & ΣΥΣΤΗΜΑ ΑΝΑΡΡΟΦΗΣΗΣ ΚΕΝΟΥ ΒΑΤΕΡΩΝ	
Τίτλος	Κλίμακα 1 : 100
Στατικά Βιολογικός Αντδραστήρας - Μερσιπής Καθίζήσεων	Αρ. Σχεδίου Σ-3
ΑΝΔΡΟΣΧΟΙ ΜΕΛΕΤΗΣ ΜΑΡΙΑ ΤΟΥΡΒΑΛΗ, Π.Μ. ΧΑΡΑΛΑΜΠΟΣ ΚΡΙΚΛΑΝΗΣ, Τ.Μ. ΠΑΝΑΓΙΩΤΗΣ ΜΟΥΤΣΟΥΡΗΣ, Χ.Μ. ΣΤΥΛΙΑΝΟΣ ΒΑΒΑΛΛΑΡΟΣ, Η.Μ. ΜΑΡΙΑ ΤΑΣΕΙΔΗ, ΓΕΩΔΟΤΟΣ ΒΑΣΙΛΙΚΗ ΟΙΚΟΝΟΜΟΥ, ΓΕΩΤΕΧΝΙΚΟΣ	ΥΠΟΓΡΑΦΗ - ΣΦΡΑΓΙΔΑ ΜΑΡΙΑ ΤΟΥΡΒΑΛΗ ΠΟΛΙΤΙΚΟΣ ΜΗΧΑΝΙΚΟΣ Α.Π.Θ. ΠΡΩΤΟΒΟΥΛΗΣ ΕΡΓΩΝ Π.Ε.Α. ΕΠΕΑΕΚ 2011-2014 - ΜΥΤΙΛΗΝΗ ΤΗΛ. 2285222510 - 40.488 ΑΔΜΙΔΕΣ 2285222510 - 40.488
ΜΥΤΙΛΗΝΗ, ΑΠΡΙΛΙΟΣ 2011	ΣΧΕΔΙΑΣΗ: ΙΩΑΝΝΑ ΤΖΑΝΗ

Ελεγχθηκε, 9/5/2011

