ΕΛΛΗΝΙΚΗ ΔΗΜΟΚΡΑΤΙΑ
ΠΕΡΙΦΕΡΕΙΑ ΒΟΡΕΙΟΥ ΑΙΓΑΙΟΥ
ΔΗΜΟΣ ΛΕΣΒΟΥ

ΔΙΑΘΕΣΗ ΛΥΜΑΤΩΝ Δ. ΠΟΛΙΧΝΙΤΟΥ ΚΑΙ ΠΕΡΙΞ
ΚΟΙΝΟΤΗΤΩΝ ΚΑΙ ΟΙΚΙΣΜΩΝ
ΠΡΟΕΓΚΡΙΣΗ ΧΩΡΟΘΕΤΗΣΗΣ - Μ.Π.Ε

ΠΡΟΜΕΛΕΤΗ ΕΕΛ ΟΜΑΔΑΣ Α ΠΟΛΙΧΝΙΤΟΥ & ΣΥΣΤΗΜΑ ΑΝΑΡΡΟΦΗΣΗΣ ΚΕΝΟΥ ΒΑΤΕΡΩΝ

ΤΙΤΛΟΣ

Στατικά
Φρεάτια αντλιοστασίων (Πολιχνίτου - Βρίσας)

Κλίμακα
1 : 50

Αρ. Σχεδίου
Σ-9

ΜΥΤΙΛΗΝΗ, ΑΠΡΙΛΙΟΣ 2011

ΑΝΑΔΟΧΟΙ ΜΕΛΕΤΗΣ

ΜΑΡΙΑ ΤΟΥΡΒΑΛΗ, Π.Μ.
ΧΑΡΑΛΑΜΠΟΣ ΚΡΙΚΛΑΝΗΣ, Τ.Μ.
ΠΑΝΑΓΙΩΤΗΣ ΜΟΥΤΖΟΥΡΗΣ, Χ.Μ
ΣΤΥΛΙΑΝΟΣ ΒΑΒΑΛΙΑΡΟΣ, Η.Μ.
ΜΑΡΙΑ ΤΑΞΕΙΔΗ, ΓΕΩΛΟΓΟΣ
ΒΑΣΙΛΙΚΗ ΟΙΚΟΝΟΜΟΥ, ΓΕΩΤΕΧΝΙΚΟΣ

ΥΠΟΓΡΑΦΗ - ΣΦΡΑΓΙΔΑ

ΜΑΡΙΑ ΤΟΥΡΒΑΛΗ
ΠΟΛΙΤΙΚΟΣ ΜΗΧΑΝΙΚΟΣ Α.Π.Θ.
ΜΕΛΟΣ ΤΕΕ - ΑΡ. ΜΗΤΡΩΟΥ 24532
ΤΖ. ΑΡΙΣΤΑΡΧΟΥ 15 - ΜΥΤΙΛΗΝΗ
ΤΗΛ./FAX 22510 - 46.465
ΑΦΜ 016436705 - ΔΟΥ ΜΥΤΙΛΗΝΗΣ

ΣΧΕΔΙΑΣΗ : ΙΩΑΝΝΑ ΤΖΑΝΝΗ

Ελέγχθηκε, 9/5/2011

ΜΑΡΙΑ ΠΙΑΛΛΕ
ΠΟΛΙΤΙΚΟΣ ΜΗΧΑΝΙΚΟΣ

Θεωρήθηκε, 9/5/2011

ΒΑΣΙΛΕΛΛΗΣ ΠΑΡΑΣΚΕΥΑΣ
ΤΟΠΟΓΡΑΦΟΣ ΜΗΧΑΝΙΚΟΣ

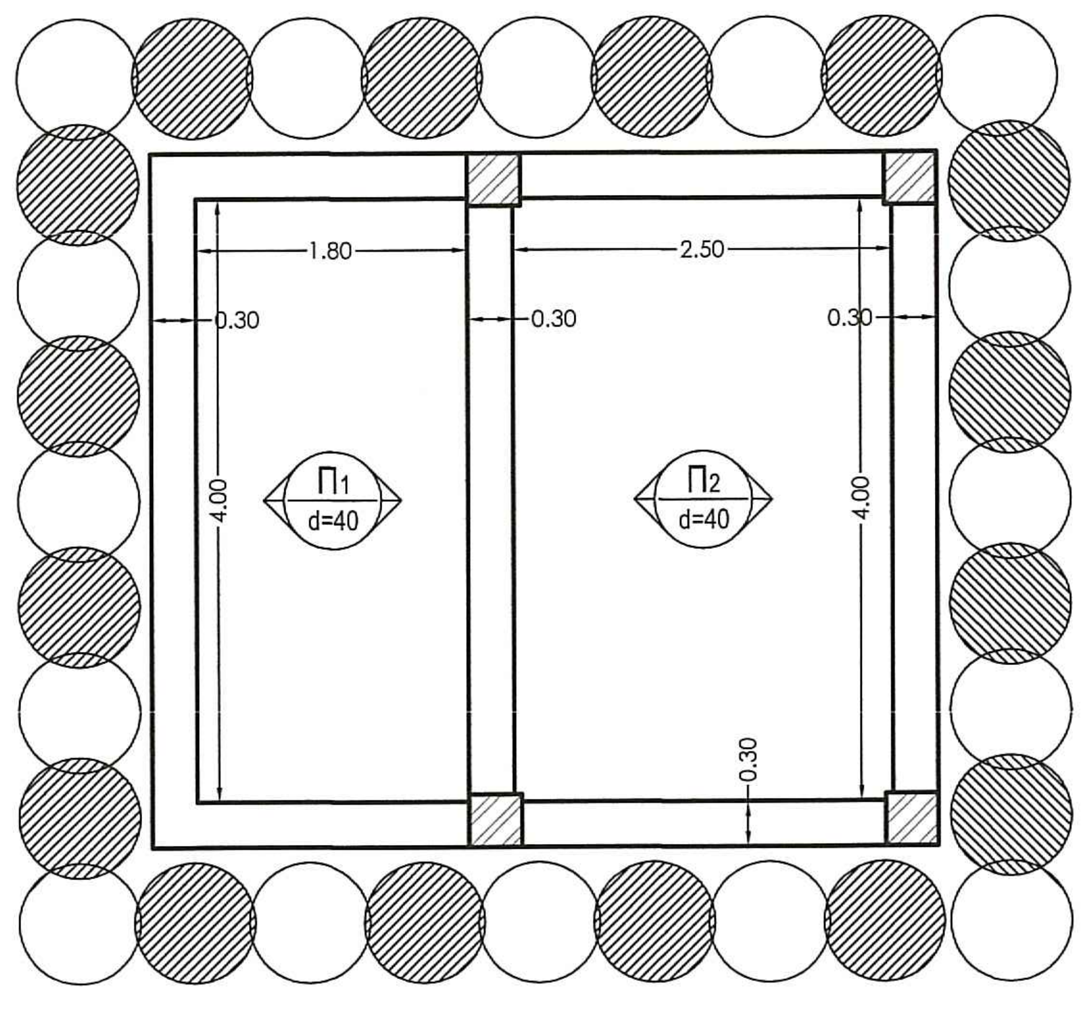
1.80
2.50
0.30
4.00
Π1 d=40
Π2 d=40

Θεμελίωση

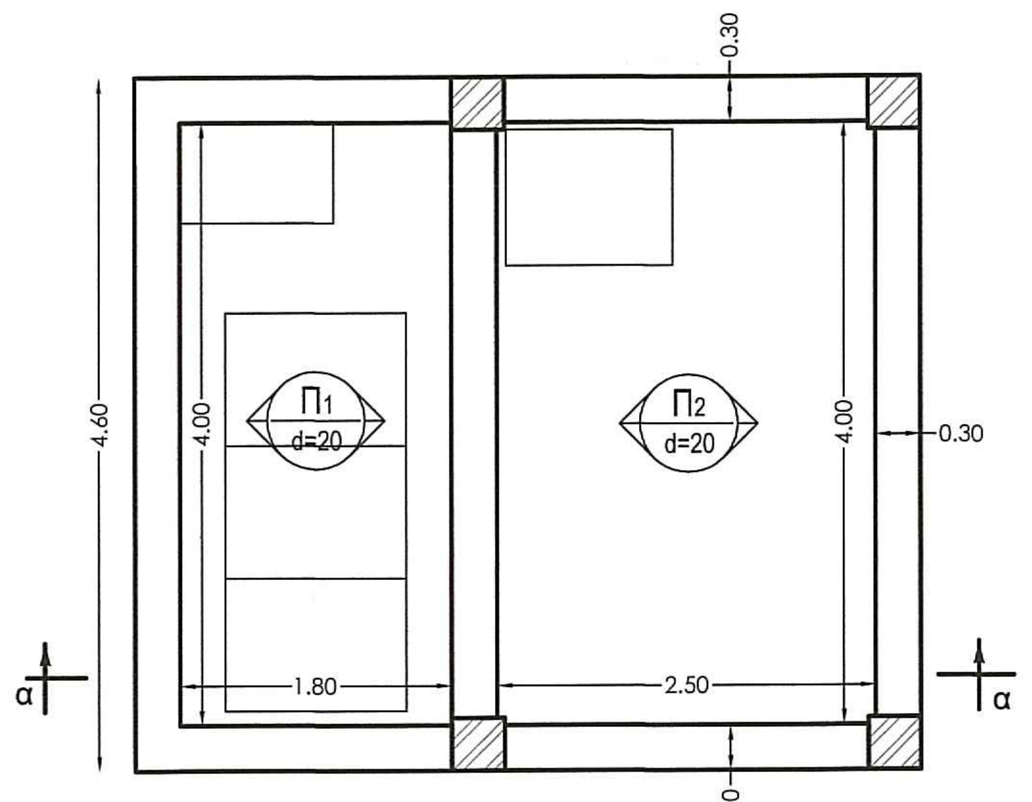
0.30
4.60
4.00
Π1 d=20
Π2 d=20
1.80
2.50
5.20
α

Ξυλότυπος οροφής φρεατίου

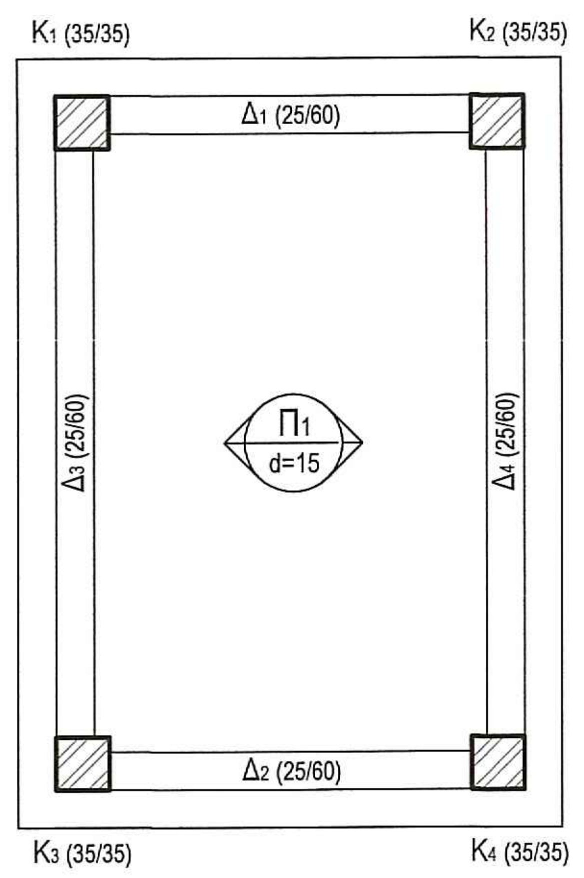
K1 (35/35)
K2 (35/35)
K3 (35/35)
K4 (35/35)
Δ1 (25/60)
Δ2 (25/60)
Δ3 (25/60)
Δ4 (25/60)
Π1 d=15

Οροφή οικίσκου

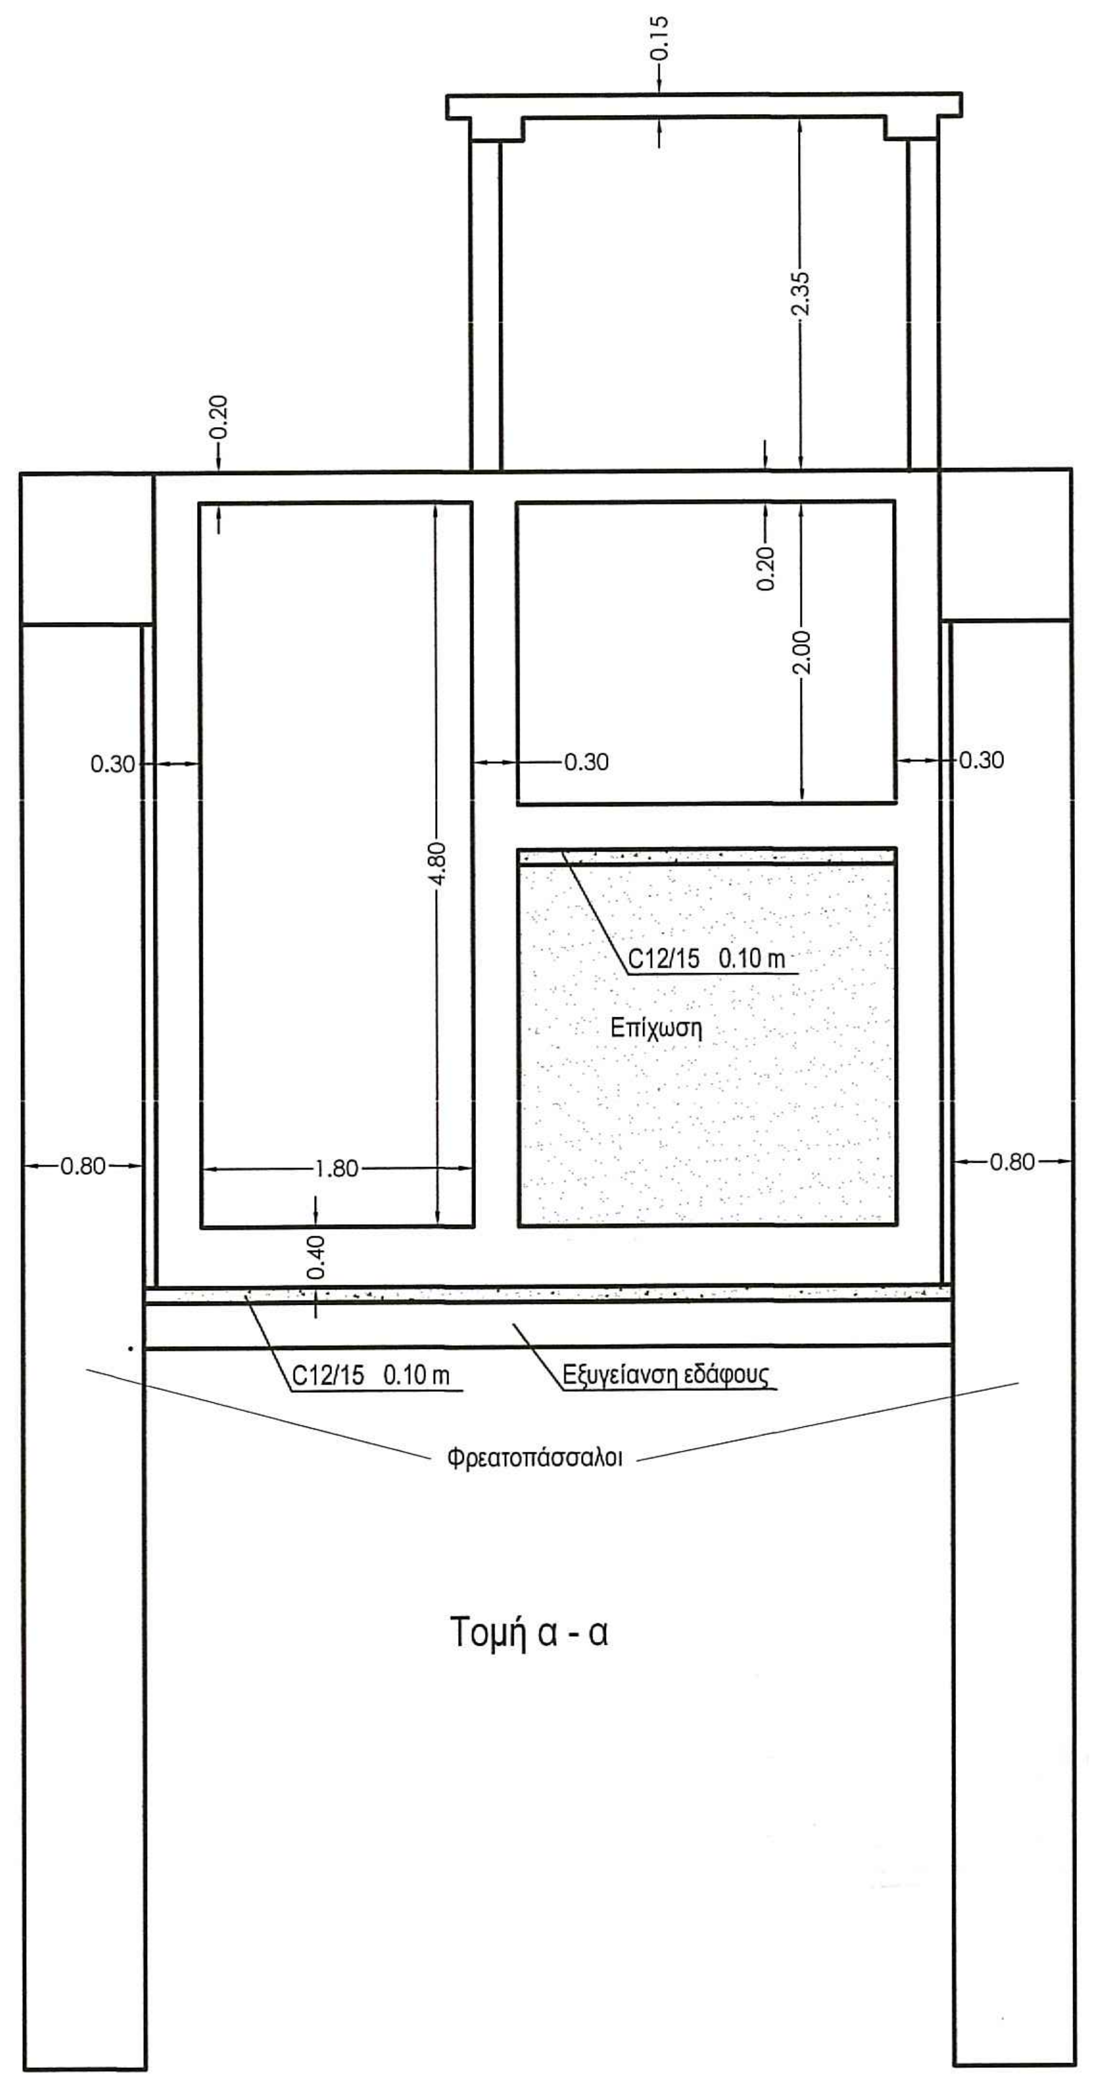
0.15
2.35
0.20
2.00
0.30
4.80
1.80
0.40
0.80
C12/15 0.10 m
Επίχωση
Εξυγίανση εδάφους
Φρεατοπάσσαλοι

Τομή α - α

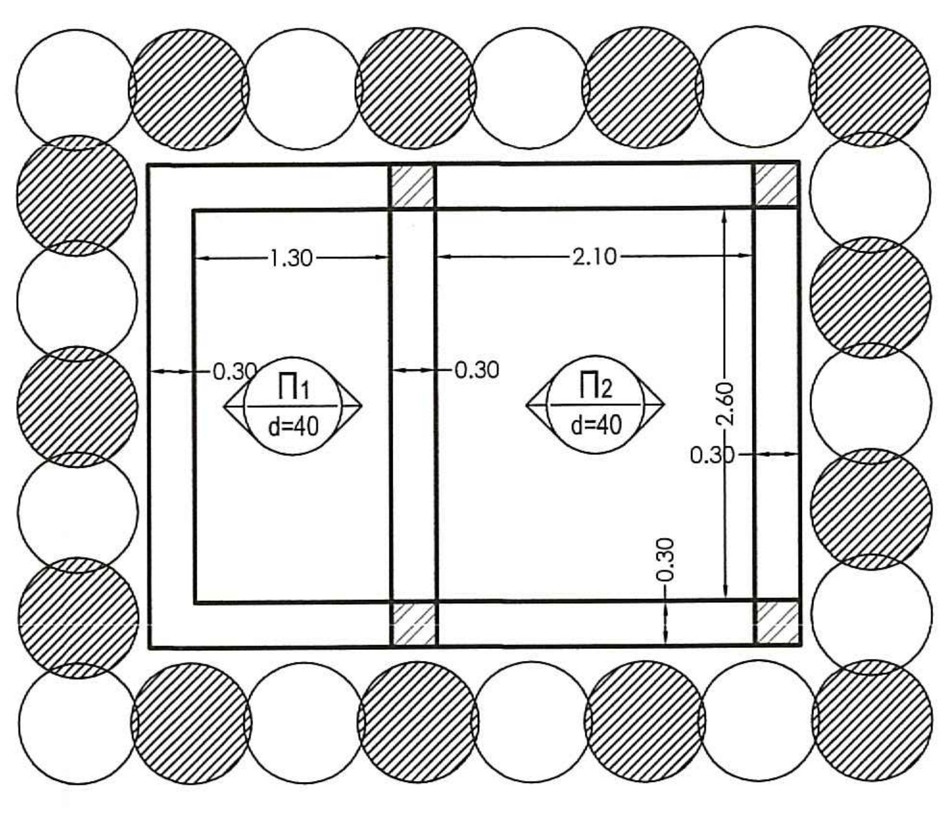
1.30
2.10
0.30
2.60
Π1 d=40
Π2 d=40

Θεμελίωση

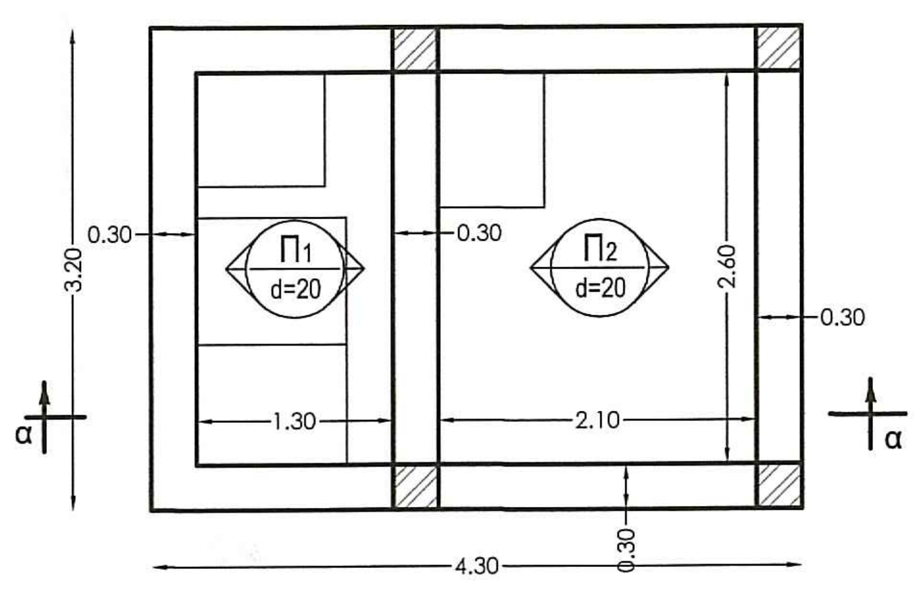
3.20
0.30
Π1 d=20
Π2 d=20
2.60
1.30
2.10
4.30
α

Ξυλότυπος οροφής φρεατίου

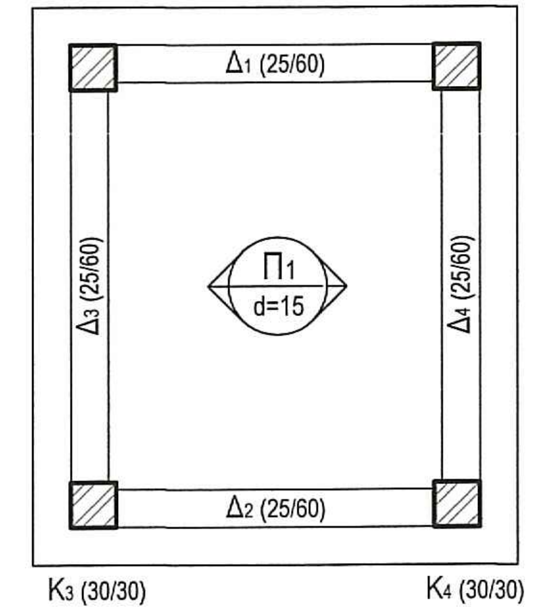
K1 (30/30)
K2 (30/30)
K3 (30/30)
K4 (30/30)
Δ1 (25/60)
Δ2 (25/60)
Δ3 (25/60)
Δ4 (25/60)
Π1 d=15

Οροφή οικίσκου

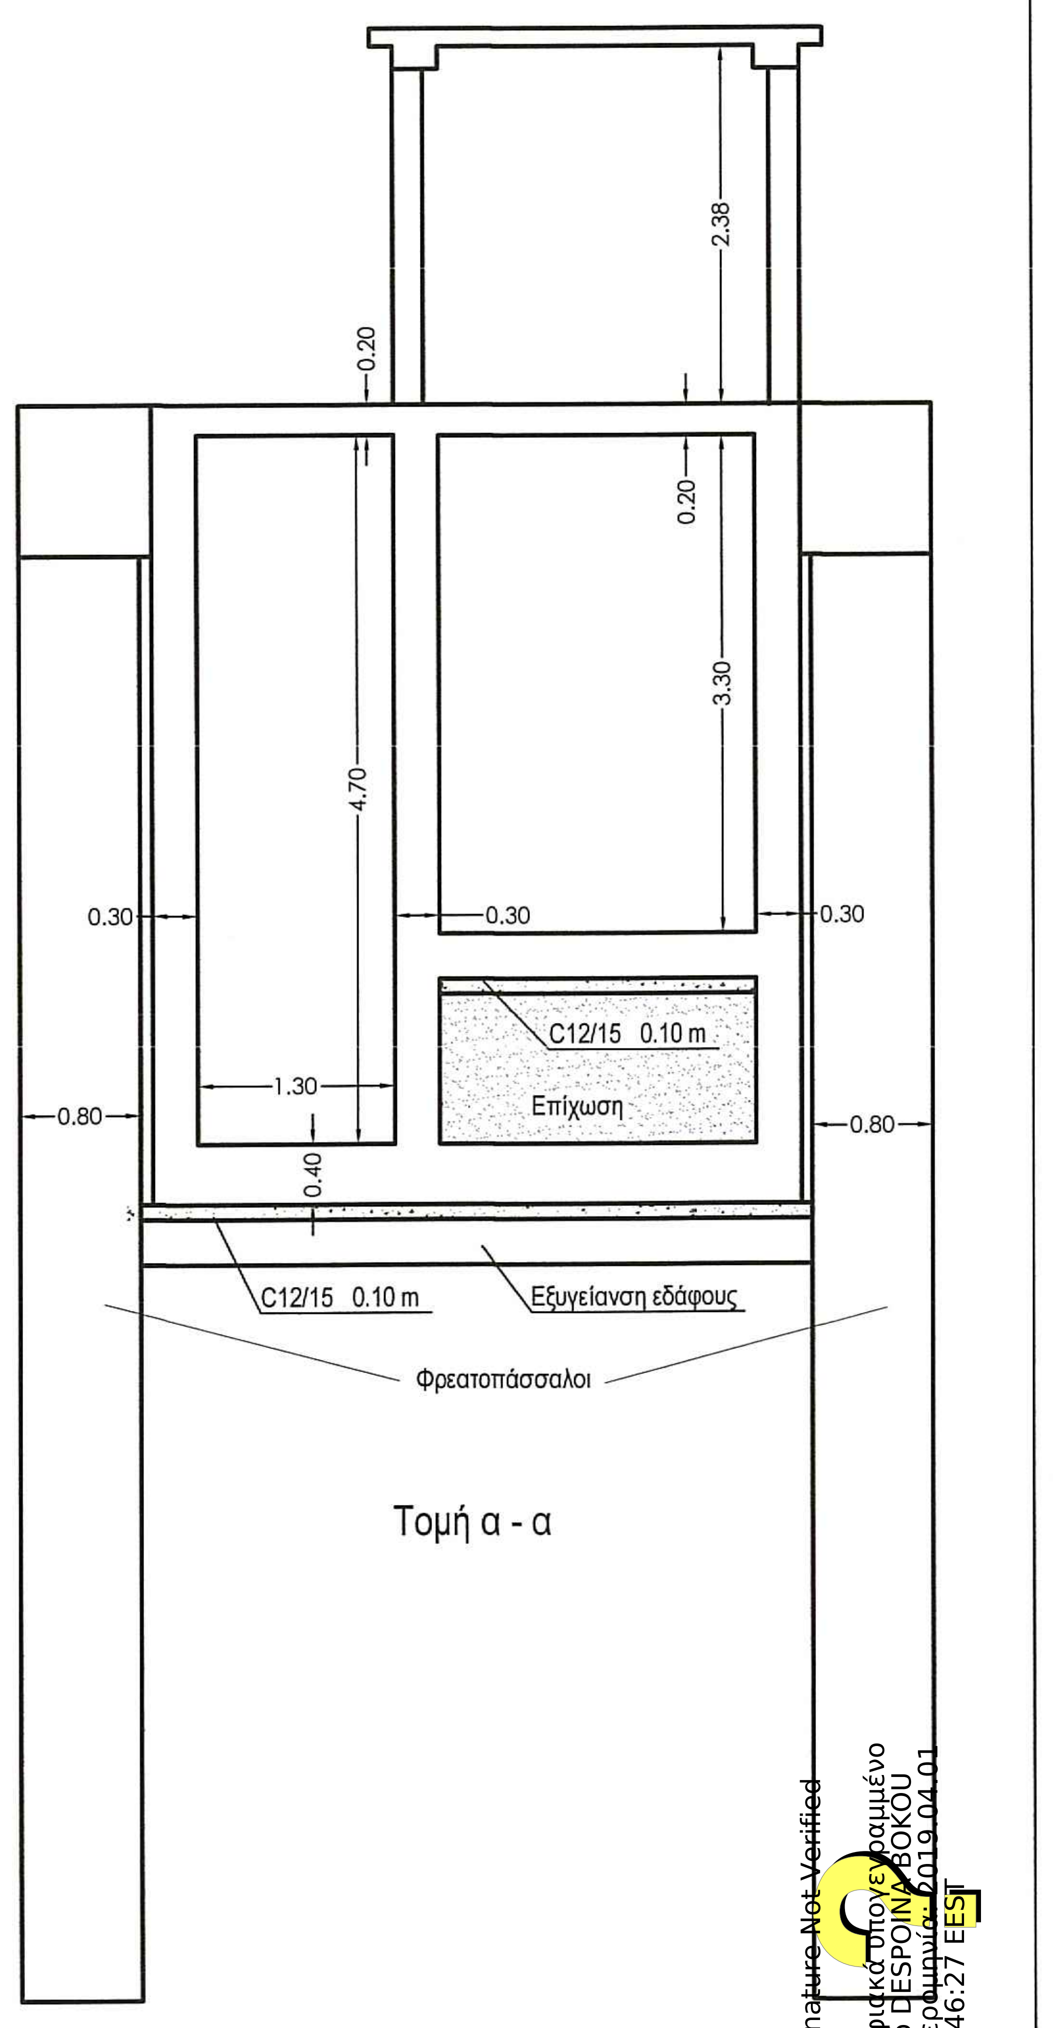
0.20
2.38
0.20
3.30
4.70
0.30
1.30
0.40
0.80
C12/15 0.10 m
Επίχωση
Εξυγίανση εδάφους
Φρεατοπάσσαλοι

Τομή α - α

Signature Not Verified
Ψηφιακά υπογεγραμμένο από DESPOINA BOKOU
Ημερομηνία: 2019.04.01 12:46:27 EEST