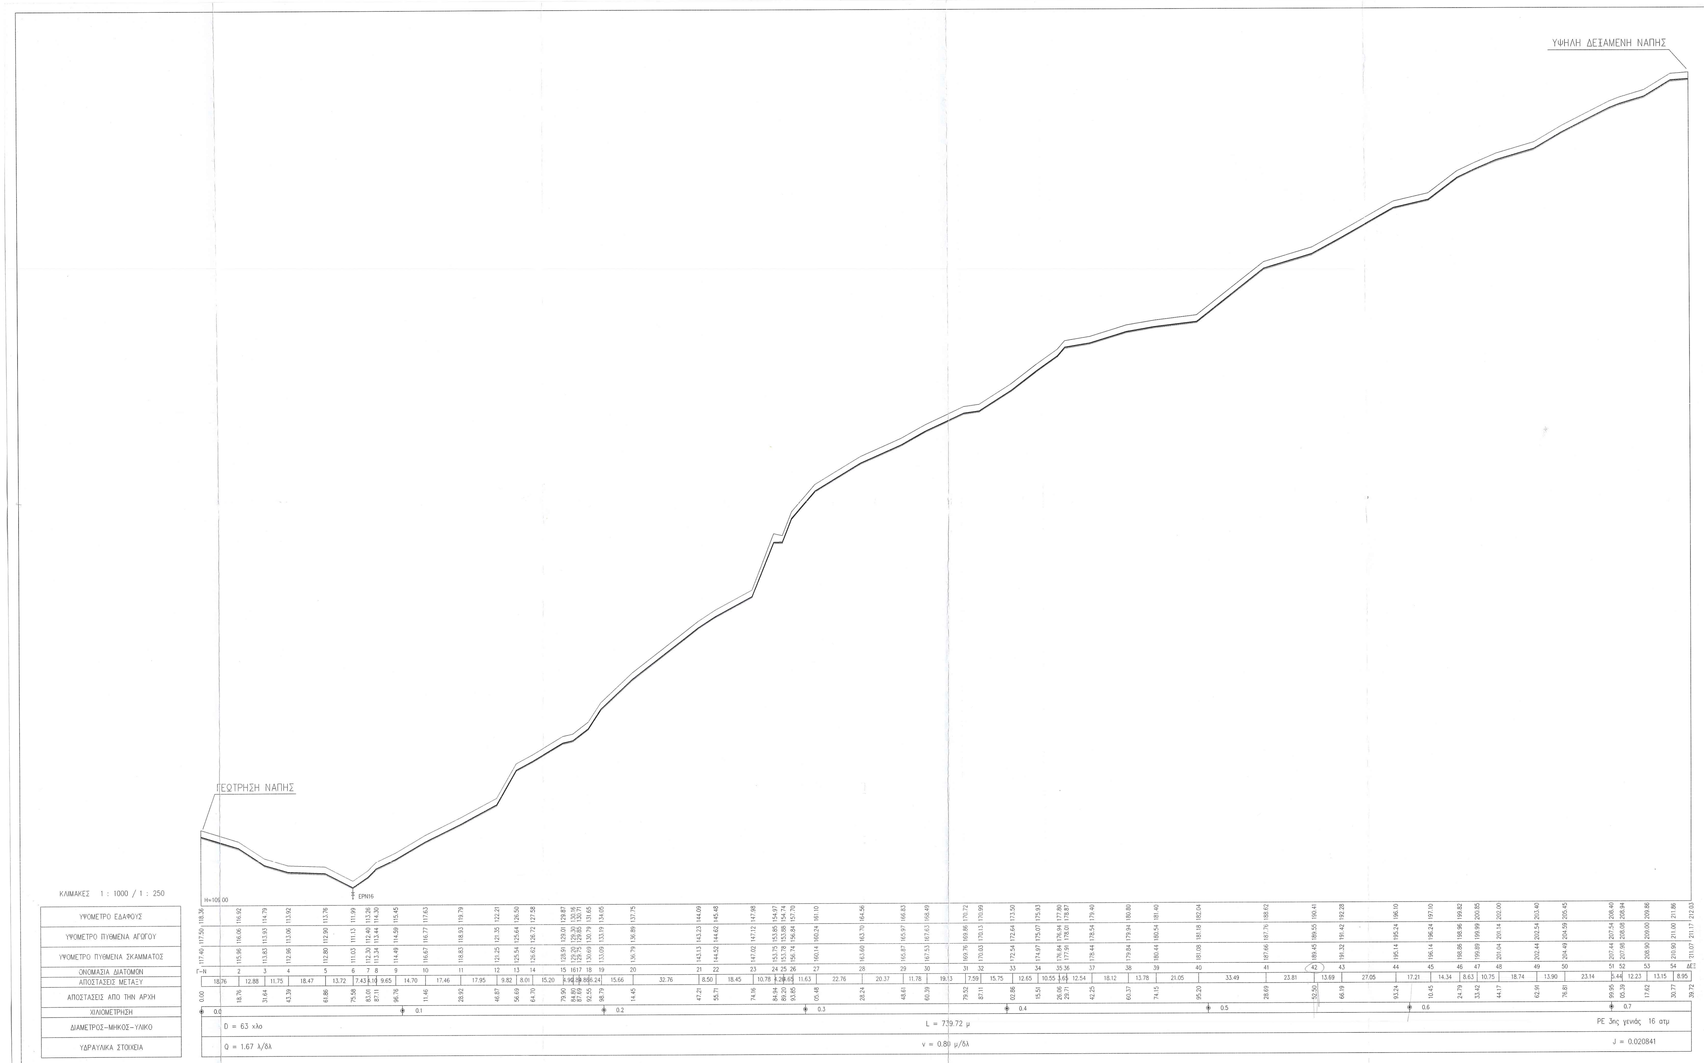

ΥΠΟΜΝΗΜΑ

ΕΡΗ16 ΔΙΑΤΑΞΗ ΕΚΚΕΝΩΣΗΣ ΜΕ ΔΙΚΛΕΙΔΑ ΟΝ. ΠΙΕΣΗΣ 16 ατμ.

ΕΛΛΗΝΙΚΗ ΔΗΜΟΚΡΑΤΙΑ
ΝΟΜΑΡΧΙΑΚΗ ΑΥΤΟΔΙΟΙΚΗΣΗ ΛΕΣΒΟΥ
ΔΗΜΟΣ ΑΓΙΑΣ ΠΑΡΑΣΚΕΥΗΣ

ΜΕΛΕΤΗ
ΥΔΡΕΥΣΗΣ – ΑΠΟΧΕΤΕΥΣΗΣ
ΔΗΜΟΥ ΑΓΙΑΣ ΠΑΡΑΣΚΕΥΗΣ ΝΟΜΟΥ ΛΕΣΒΟΥ

ΟΡΙΣΤΙΚΗ ΜΕΛΕΤΗ

ΑΡ. ΣΧΕΔΙΟΥ	ΤΙΤΛΟΣ ΣΧΕΔΙΟΥ	ΚΛΙΜΑΚΑ
ΤΜ6	ΔΙΚΤΥΟ ΥΔΡΕΥΣΗΣ ΜΗΚΟΤΟΜΕΣ ΕΞΩΤΕΡΙΚΟΥ ΔΙΚΤΥΟΥ ΚΑΤΑΘΛΙΠΤΙΚΟΣ ΑΓΩΓΟΣ ΝΑΠΗΣ	1: 1000 1: 250

ΑΝΑΔΟΧΟΣ: Μ. ΖΑΧΑΡΙΑΣ – Κ. ΑΜΠΕΛΙΚΙΩΤΗΣ
Μ. ΚΤΔΩΝΙΑΤΟΥ – Κ. ΤΖΟΤΤΖΟΜΗΤΡΟΣ

ΣΥΝΤΑΞΑΝΤΕΣ: Μ. ΖΑΧΑΡΙΑΣ, Τ. ΠΑΠΑΘΑΝΑΣΙΑΔΗΣ, Γ. ΣΠΑΘΟΠΟΥΛΟΣ

ΑΘΗΝΑ ΙΟΥΝΙΟΣ 2003

ΕΛΕΓΧΘΗΚΕ
Η ΕΠΙΒΛΕΠΟΥΣΑ
ΒΙΡΓΙΝΙΑ ΚΑΡΑΧΑΛΙΑ
ΠΟΛΙΤΙΚΟΣ ΜΗΧΑΝΙΚΟΣ

ΘΕΩΡΗΘΗΚΕ
ΔΙΕΥΘΥΝΤΗΣ ΤΕΧΝΙΚΩΝ ΥΠΗΡΕΣΙΩΝ
ΠΕΡΙΦΕΡΕΙΑΚΗΣ ΕΝΟΤΗΤΑΣ ΜΗΤΙΛΗΝΗΣ
ΓΕΩΡΓΙΟΣ ΘΕΟΔΟΣΙΑΔΗΣ
ΠΟΛΙΤΙΚΟΣ ΜΗΧΑΝΙΚΟΣ
ΠΡΟΪΣΤΑΜΕΝΟΣ ΤΜΗΜΑΤΟΣ ΤΕΧΝΙΚΩΝ ΕΡΓΩΝ ΛΕΣΒΟΥ