



ΠΑΡΑΤΗΡΗΣΗ
 ΣΤΑ ΣΗΜΕΙΑ ΚΑΜΠΥΛΩΣΕΩΝ ΚΑΙ ΕΝΩΣΕΩΝ ΤΟΠΟΘΕΤΟΥΝΤΑΙ ΥΠΟΣΤΥΛΩΜΑΤΑ ΥΨΟΥΣ ΣΕΚ ΜΙΚΡΟΤΕΡΑ ΩΣ ΠΡΟΣ ΤΗΝ ΤΕΛΙΚΗ ΣΤΑΘΜΗ ΣΤΗΡΙΞΗΣ Η ΠΛΗΡΩΣΗ ΓΙΝΕΤΑΙ ΜΕ ΤΣΙΜΕΝΤΟΚΟΝΙΑ ΟΠΛΙΣΜΟΣ ΥΠΟΣΤΥΛΩΜΑΤΟΣ 30/30(4Φ20) ΚΑΙ ΣΥΝΔΕΤΗΡΕΣ Φ10/10(2) ΟΠΛΙΣΜΟΣ ΥΠΟΣΤΥΛΩΜΑΤΟΣ 50/50(8Φ20) ΚΑΙ ΣΥΝΔΕΤΗΡΕΣ Φ10/10(2) ΟΠΛΙΣΜΟΣ ΥΠΟΣΤΥΛΩΜΑΤΟΣ 30/50(8Φ20) ΚΑΙ ΣΥΝΔΕΤΗΡΕΣ Φ10/10(2)

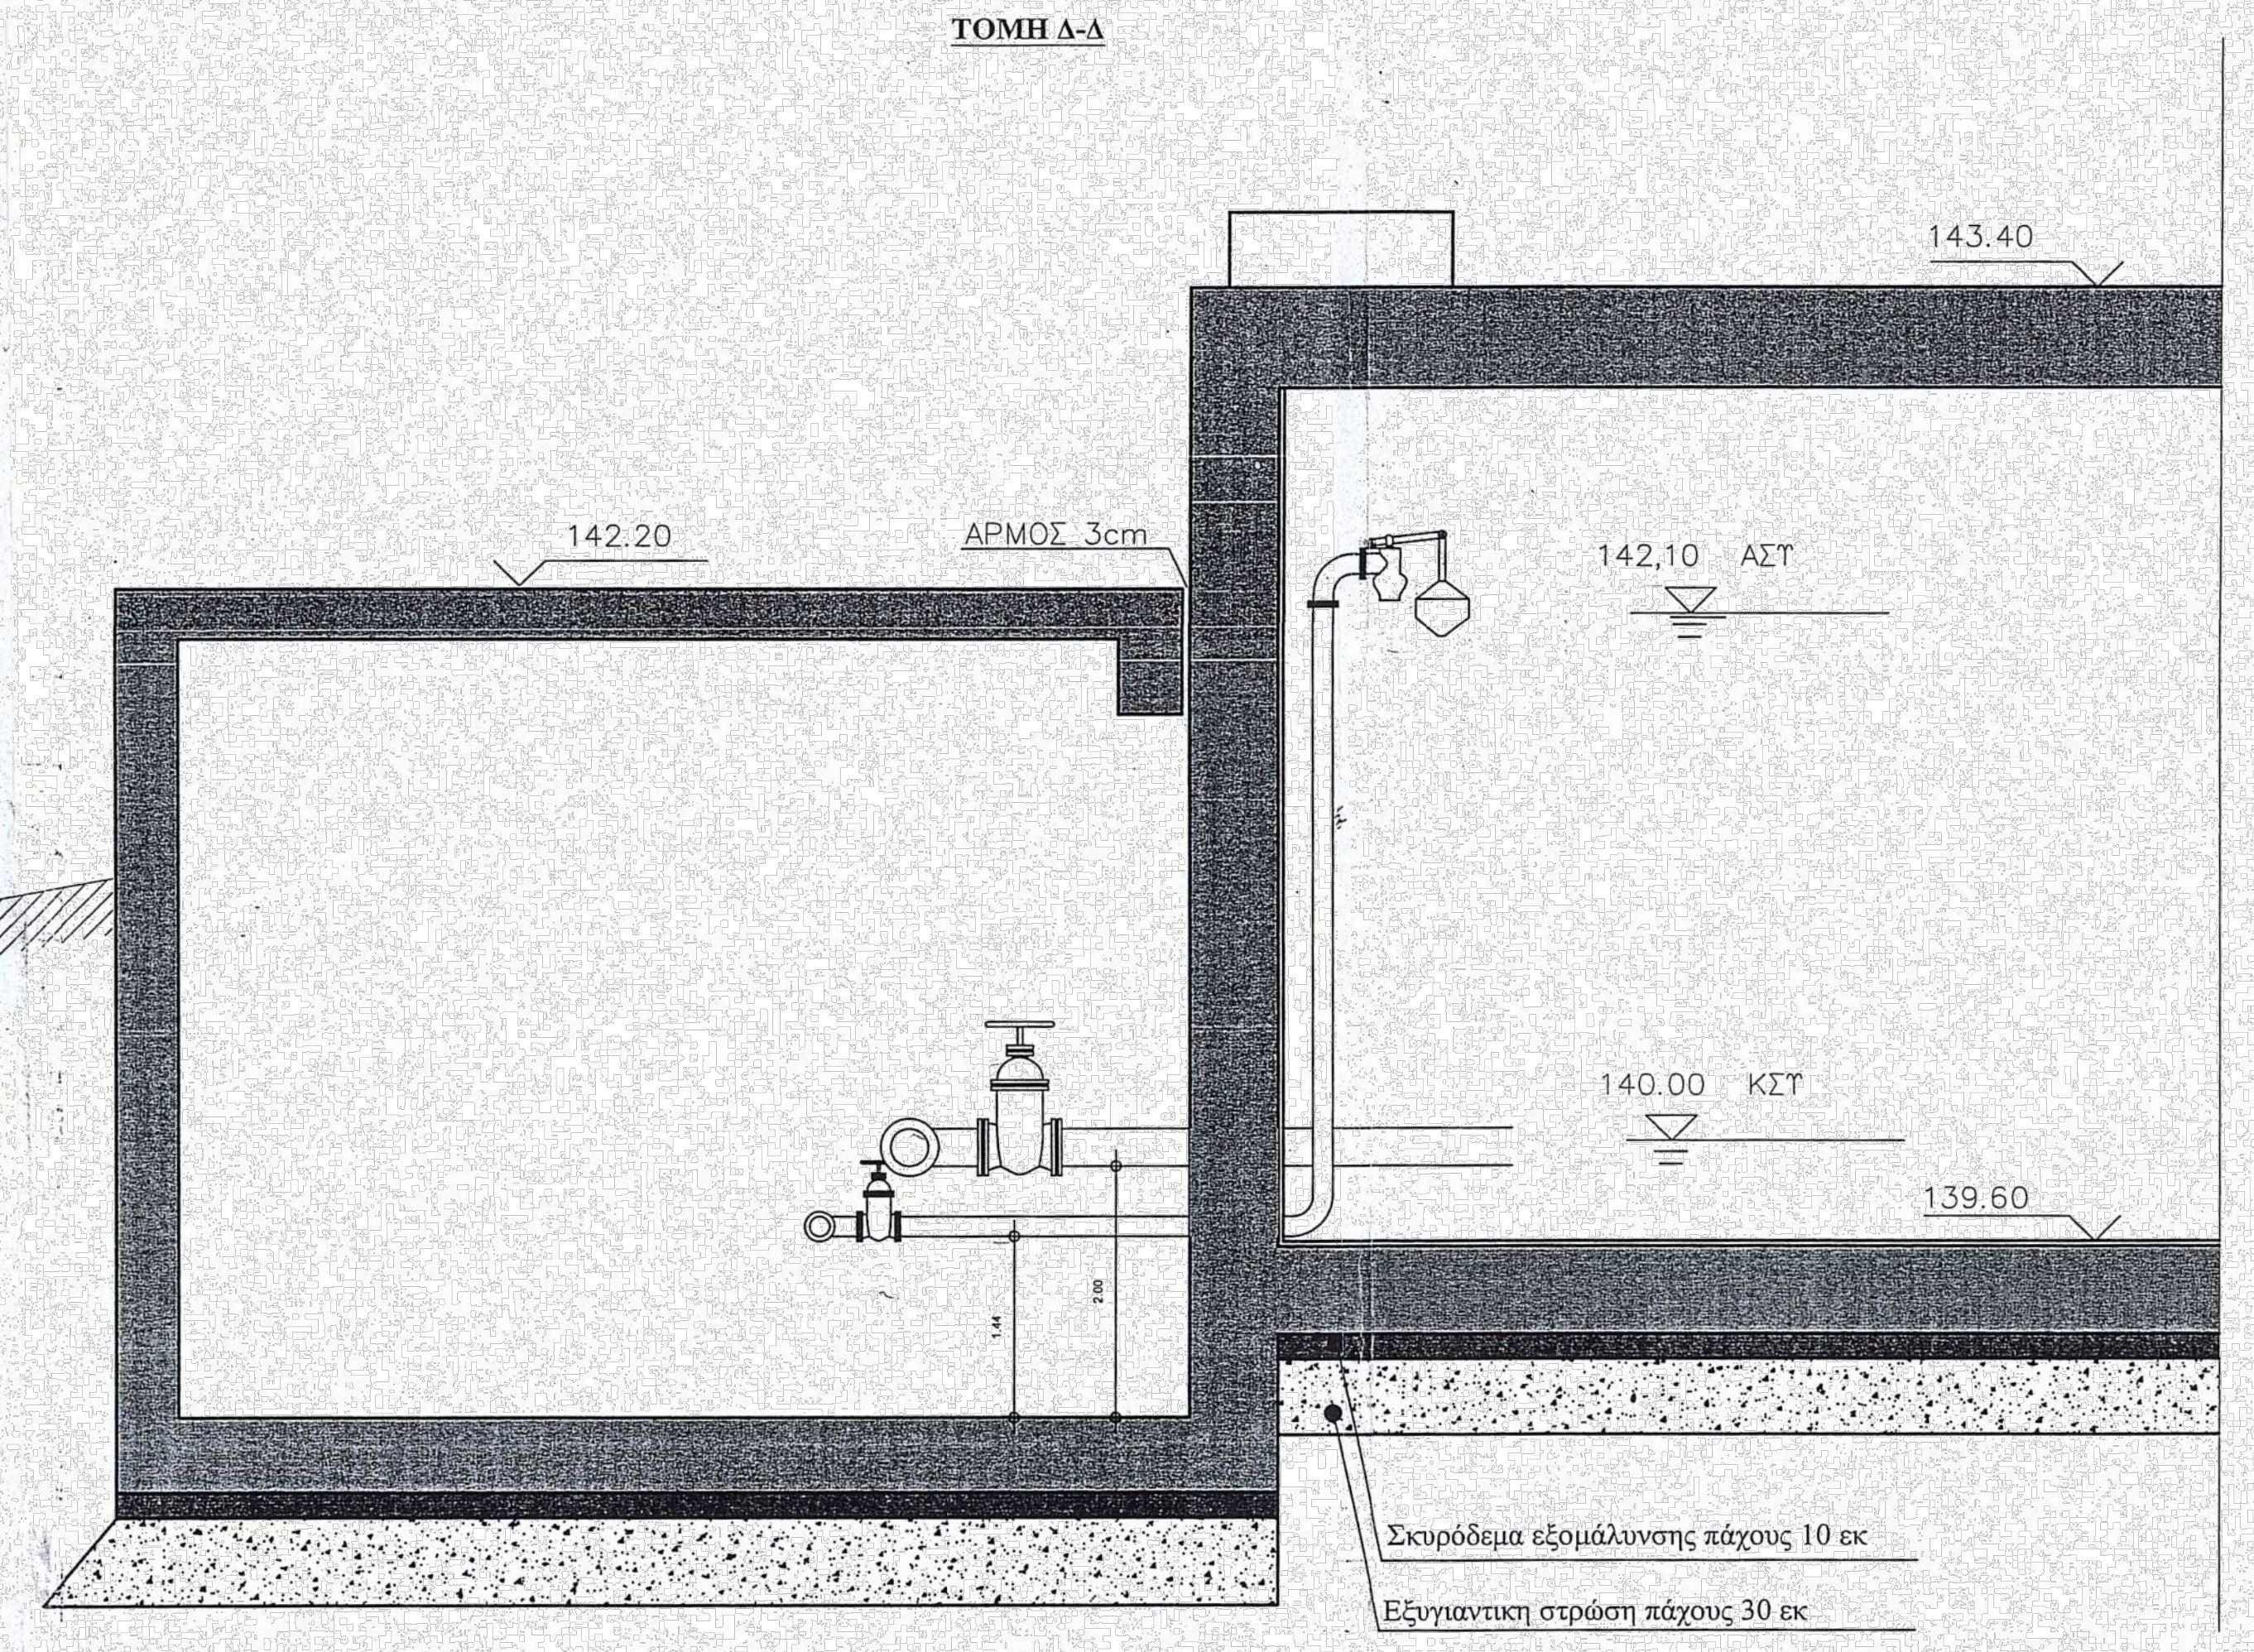

Φυσικό Εδαφος

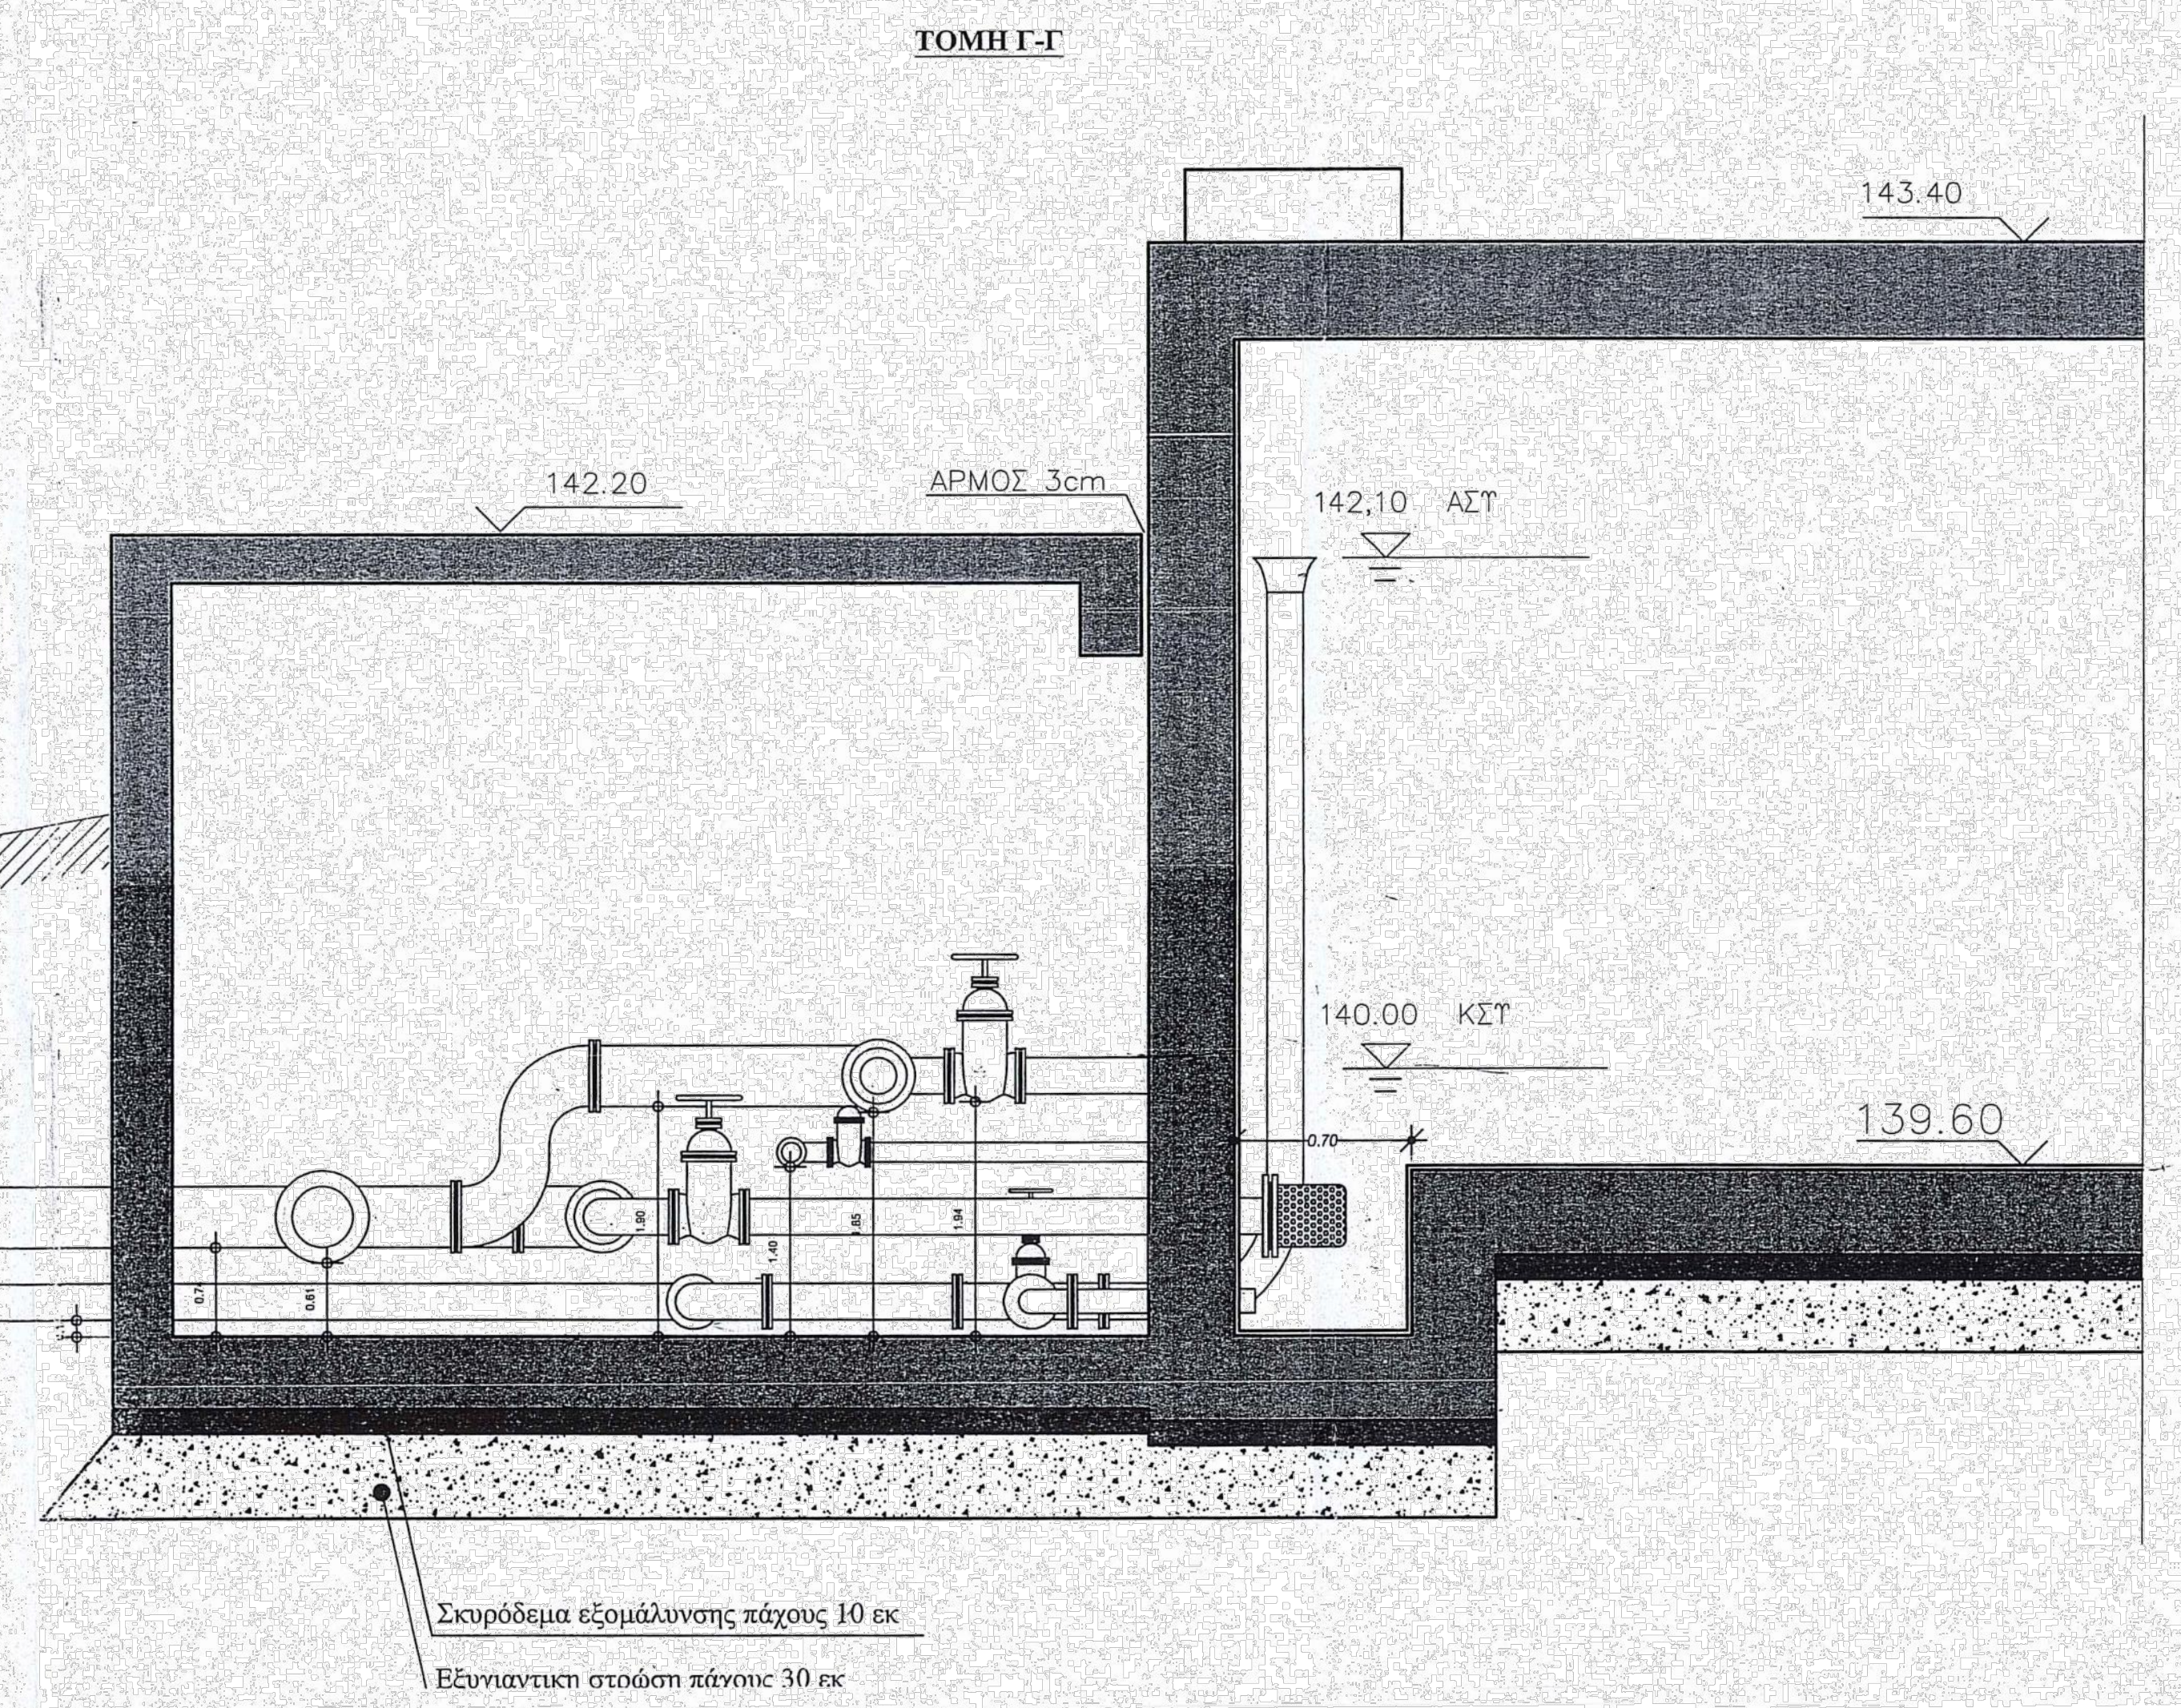

Φυσικό Εδαφος

ΕΛΛΗΝΙΚΗ ΔΗΜΟΚΡΑΤΙΑ ΠΕΡΙΦΕΡΕΙΑ ΒΟΡΕΙΟΥ ΑΙΓΑΙΟΥ ΔΗΜΟΣ ΛΕΣΒΟΥ	
ΕΠΙΚΑΙΡΟΠΟΙΗΣΗ ΜΕΛΕΤΗΣ ΤΟΥ ΕΞΩΤΕΡΙΚΟΥ ΔΙΚΤΥΟΥ ΥΔΡΕΥΣΗΣ ΑΓ. ΠΑΡΑΣΚΕΥΗΣ Ν. ΛΕΣΒΟΥ	
ΤΙΤΛΟΣ	Κλίμακα 1 : 25
Κατασκευαστικά Σχέδια Νέα Δεξαμενή - Θάλαμος Δικλείδων	Αρ. Σχεδίου ΥΔ3-Ν
ΜΥΤΙΛΗΝΗ, ΙΑΝΟΥΑΡΙΟΣ 2018	
ΣΥΝΤΑΧΘΗΚΕ	ΘΕΩΡΗΘΗΚΕ Ο ΔΙΕΥΘΥΝΤΗΣ Τ.Υ. ΔΕΥ.Α.Α
ΚΩΝΣΤΑΝΤΙΝΟΣ ΑΧΕΜΑΙΣΤΟΣ ΠΟΛΙΤΙΚΟΣ ΜΗΧΑΝΙΚΟΣ	ΠΑΡΑΣΚΕΥΑΣ ΦΙΝΔΑΝΗΣ ΠΟΛΙΤΙΚΟΣ ΜΗΧΑΝΙΚΟΣ Τ.Ε.

ΕΛΕΓΧΘΗΚΕ

ΝΙΚΟΣ ΑΝΑΣΤΑΣΙΟΥ
ΠΟΛΙΤΙΚΟΣ ΜΗΧΑΝΙΚΟΣ Π.Ε.