


**ΕΠΙΚΑΙΡΟΠΟΙΗΣΗ ΜΕΛΕΤΗΣ
ΤΜΗΜΑΤΟΣ ΕΣΩΤΕΡΙΚΟΥ ΔΙΚΤΥΟΥ ΥΔΡΕΥΣΗΣ
ΠΟΛΗΣ ΜΥΤΙΛΗΝΗΣ**

ΤΙΤΛΟΣ Οριζοντιογραφία δικτύου Ύδρευσης Νότιας Ζώνης και ζώνης Κάτω Χαλίκας	Κλίμακα 1 : 2.000
	Αρ. Σχεδίου 1.2
ΜΥΤΙΛΗΝΗ, ΙΑΝΟΥΑΡΙΟΣ 2017	
ΑΝΔΡΟΧΟΣ ΜΕΛΕΤΗΣ	ΥΠΟΓΡΑΦΗ - ΣΦΡΑΓΙΔΑ
ΜΑΡΙΑ ΤΟΥΡΒΑΛΗ, ΠΟΛΙΤΙΚΟΣ ΜΗΧΑΝΙΚΟΣ	

Ελέγχθηκε

ΣΧΕΔΙΑΣΗ: ΙΩΑΝΝΑ ΤΖΑΝΗ

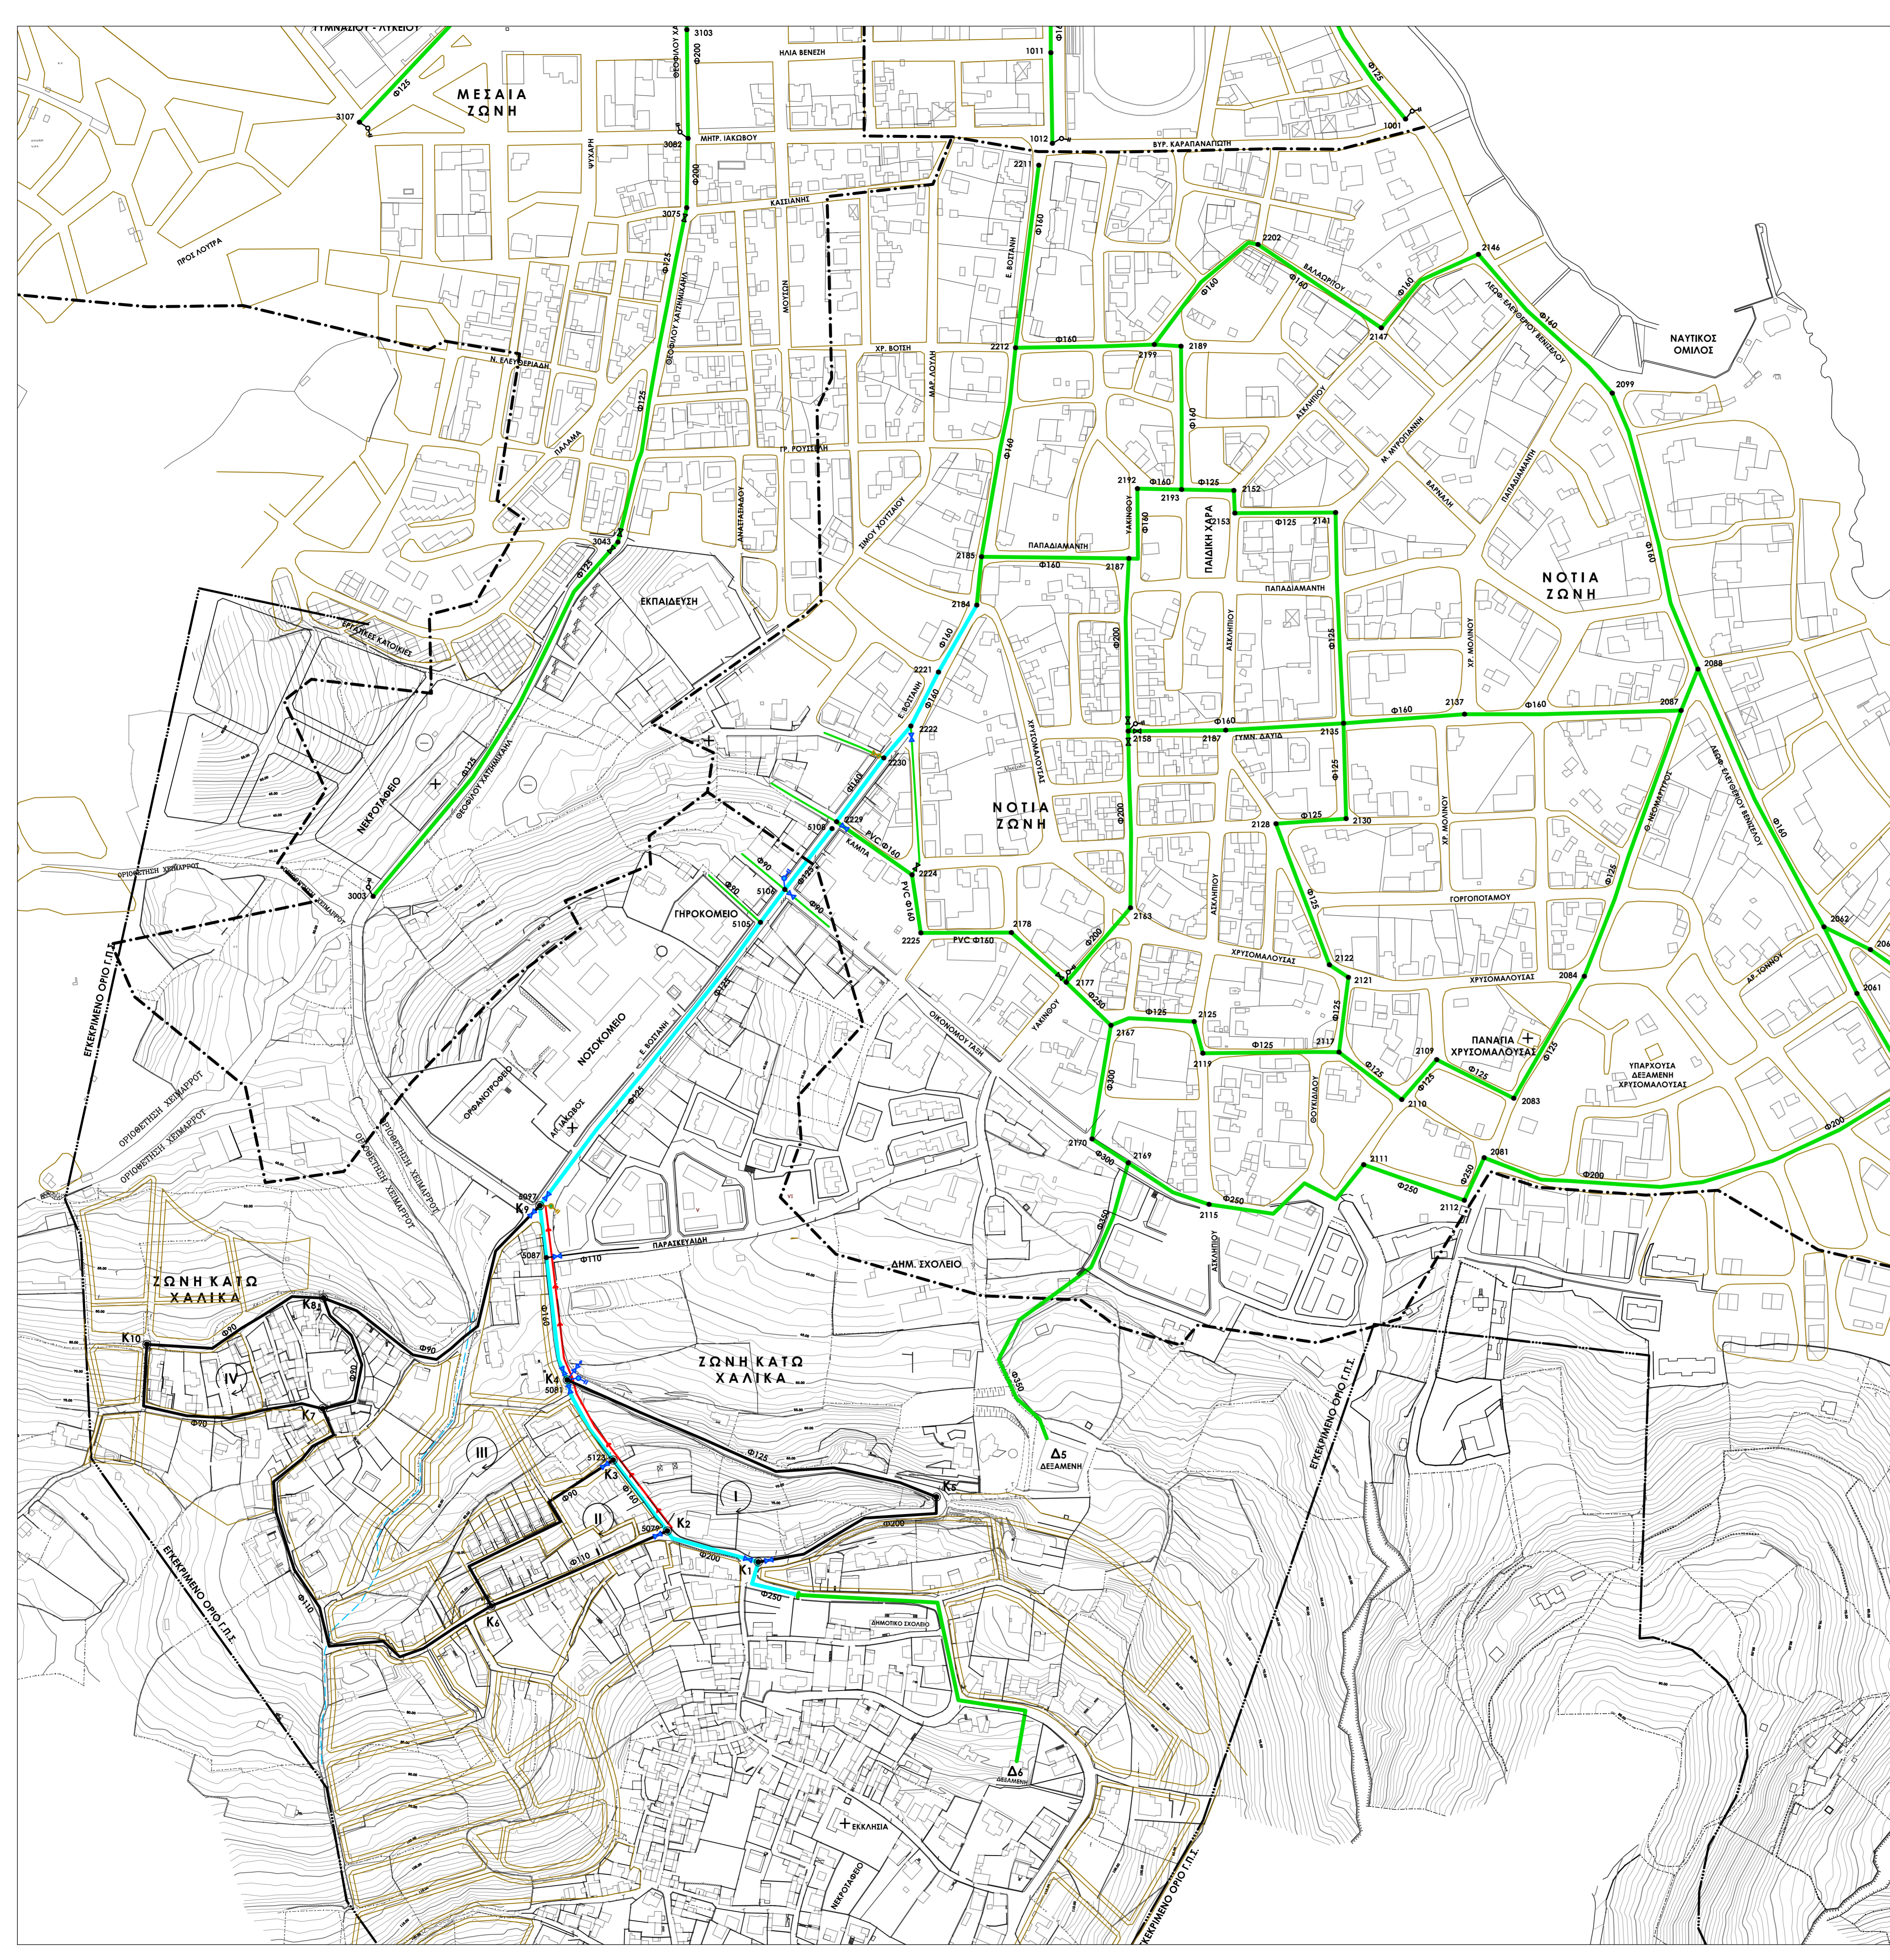

ΥΠΟΜΝΗΜΑ

	Όρια ζωνών
	Τμήματα που προβλέπεται να κατασκευαστούν μελλοντικά με το δίκτυο αποχέτευσης. Δεν αποτελούν αντικείμενο του έργου: "ΑΓΩΓΟΙ ΕΣΩΤΕΡΙΚΟΥ ΔΙΚΤΥΟΥ ΥΔΡΕΥΣΗΣ ΠΟΛΗΣ ΜΥΤΙΛΗΝΗΣ"
	Τμήματα που έχουν κατασκευαστεί με προηγούμενες εργασίες, και αφορούν κύριους κλάδους και κάποιους βασικούς δευτερεύοντες σχετικούς με το έργο "ΑΓΩΓΟΙ ΕΣΩΤΕΡΙΚΟΥ ΔΙΚΤΥΟΥ ΥΔΡΕΥΣΗΣ ΠΟΛΗΣ ΜΥΤΙΛΗΝΗΣ"
	Τμήματα που πρόκειται να κατασκευαστούν με το έργο: "Επικαιροποίηση της μελέτης αγωγού ομβρίων ρέματος Λαγκάδας πόλης Μυτιλήνης"
	Κύρια και δευτερεύοντες κλάδοι ύδρευσης που θα κατασκευαστούν με το έργο: "ΑΓΩΓΟΙ ΕΣΩΤΕΡΙΚΟΥ ΔΙΚΤΥΟΥ ΥΔΡΕΥΣΗΣ ΠΟΛΗΣ ΜΥΤΙΛΗΝΗΣ"
	Αγωγοί ομβρίων σε αντικατάσταση υφιστάμενων που καθαρίζονται κατά την κατασκευή του έργου: "ΑΓΩΓΟΙ ΕΣΩΤΕΡΙΚΟΥ ΔΙΚΤΥΟΥ ΥΔΡΕΥΣΗΣ ΠΟΛΗΣ ΜΥΤΙΛΗΝΗΣ"
	Αγωγοί ακαθάρτων σε αντικατάσταση υφιστάμενων που καθαρίζονται κατά την κατασκευή του έργου: "ΑΓΩΓΟΙ ΕΣΩΤΕΡΙΚΟΥ ΔΙΚΤΥΟΥ ΥΔΡΕΥΣΗΣ ΠΟΛΗΣ ΜΥΤΙΛΗΝΗΣ"
	Αρίθμηση κόμβου
	Δικλίδος ελέγχου
	Εκκενωτής
	Υδρατμία πυρόσβεσης