



ΚΑΤΟΥΗ

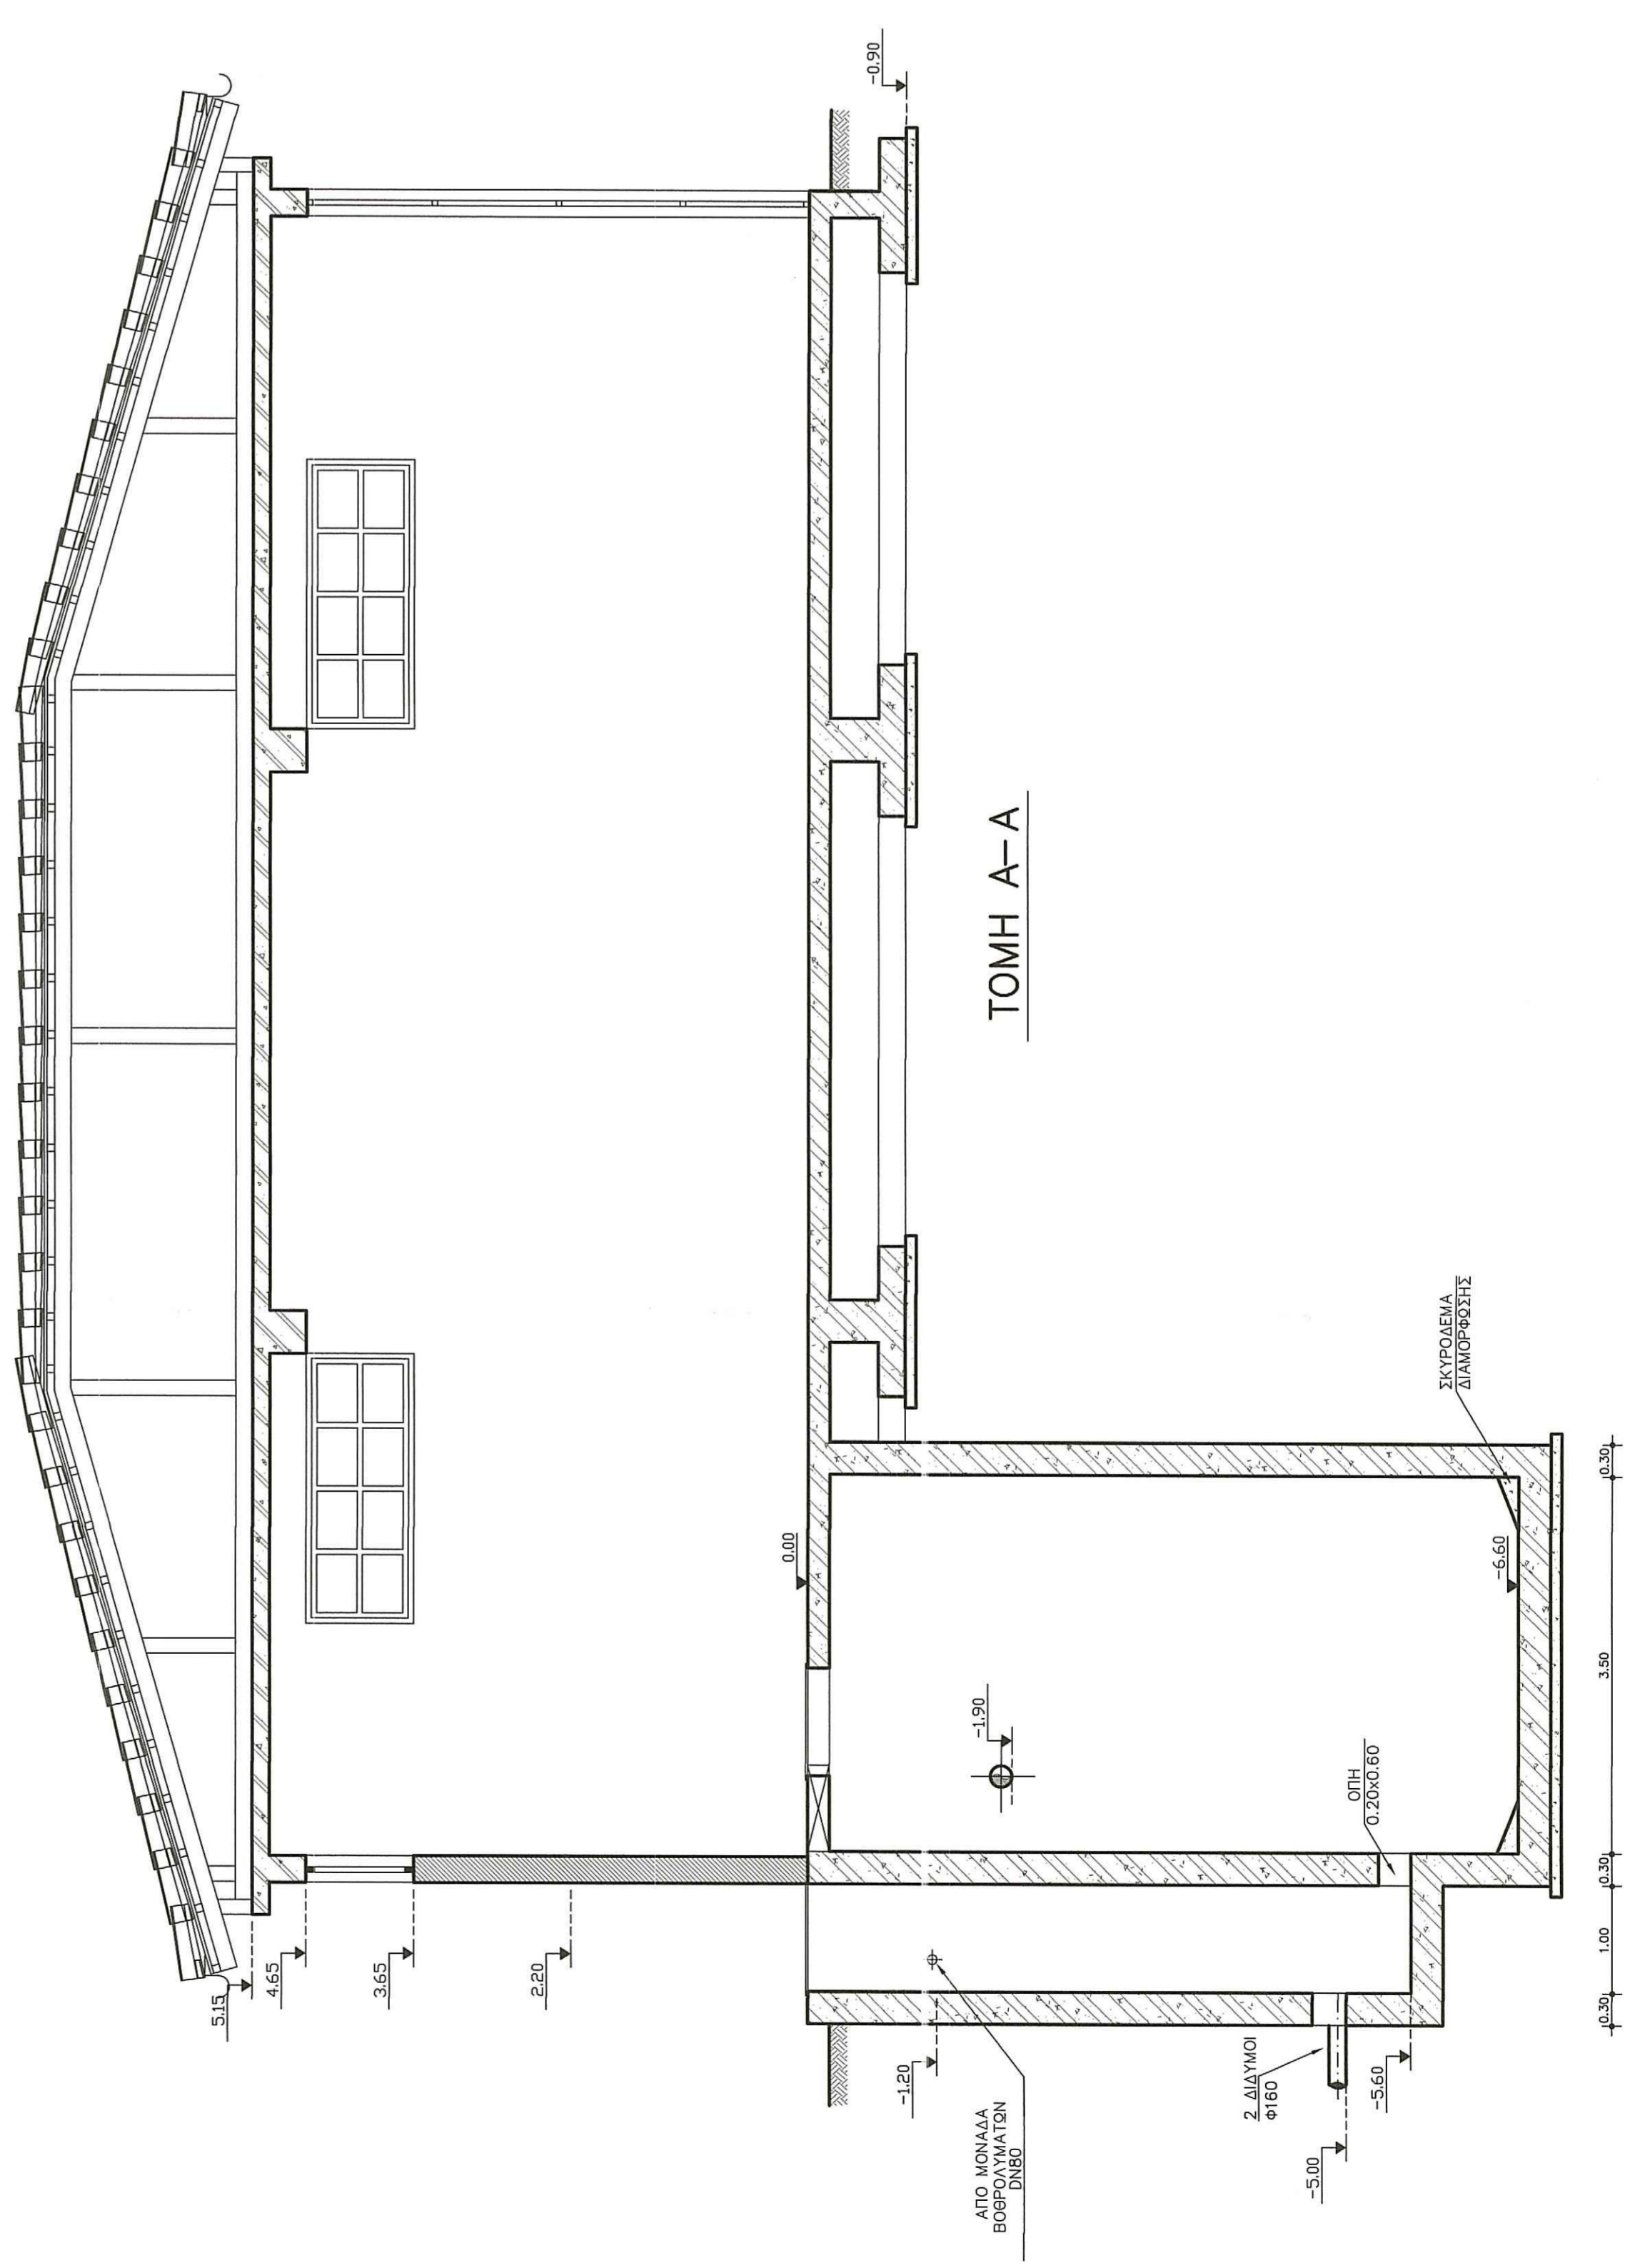


ΤΟΜΗ Α-Α


ΣΗΜΕΙΩΣΗ  
Η ΣΤΑΒΗΙ ΔΕΙΧΝΟΝΤΕΣ ΣΤΟ ΥΨΟΜΕΤΡΟ +14.00

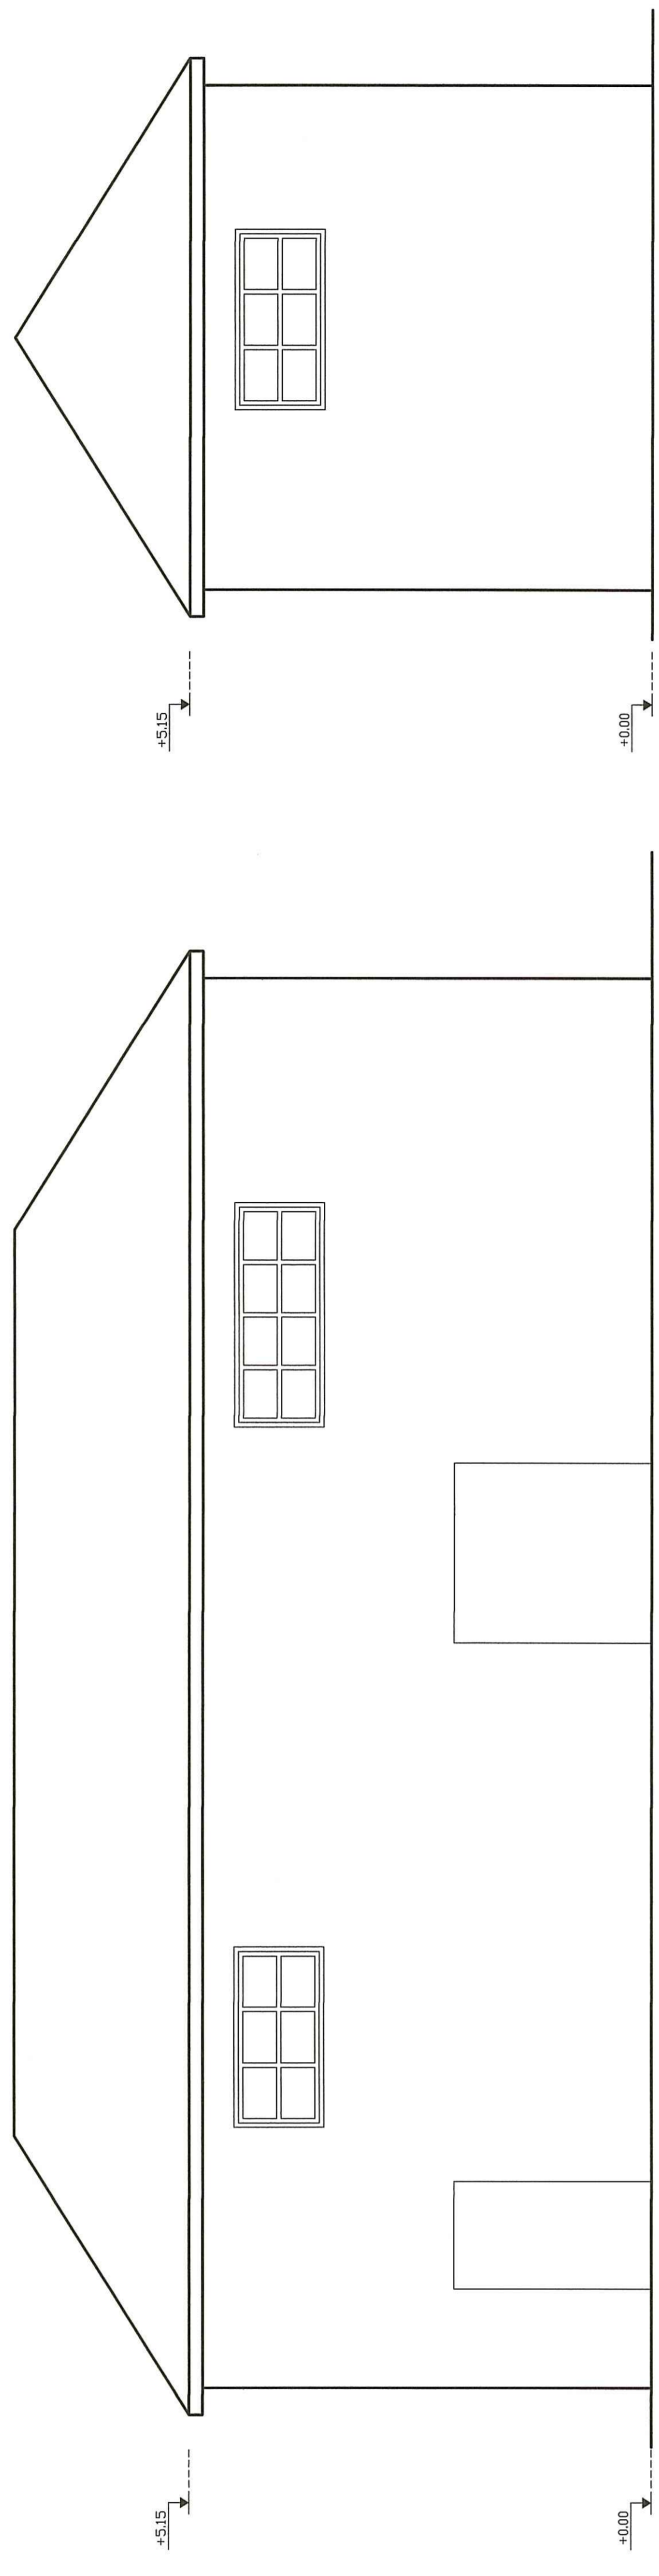


ΠΡΟΣΟΨΗ

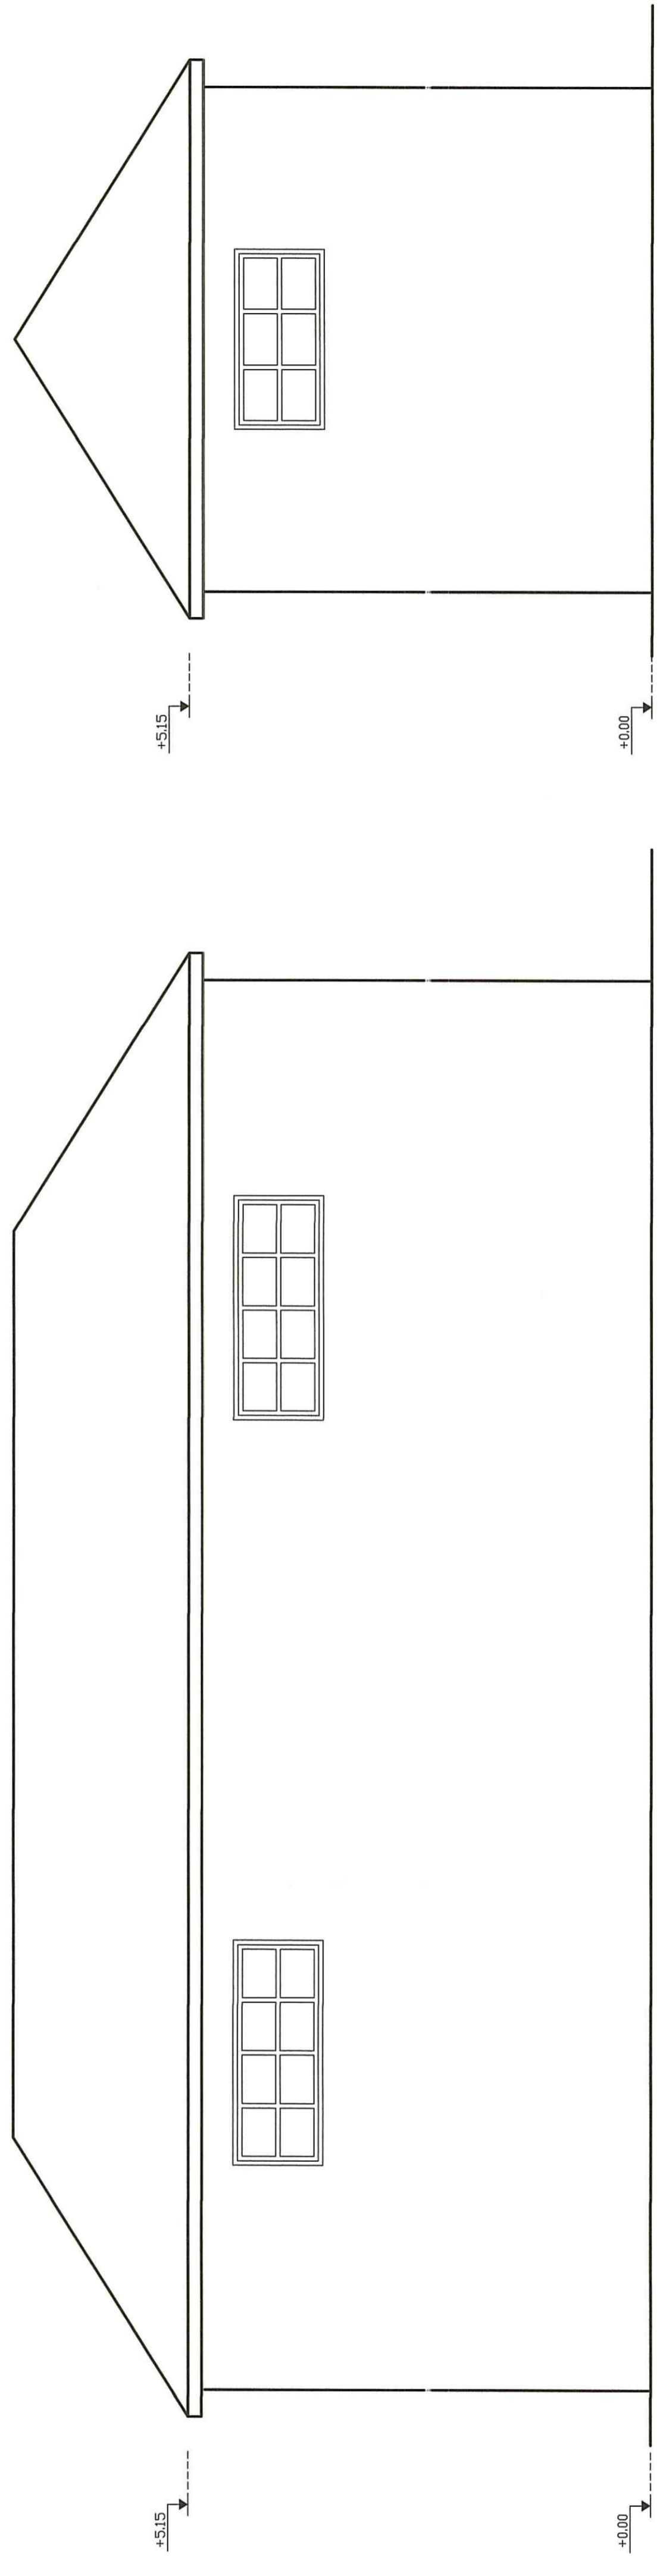

ΠΙΣΩ ΟΨΗ

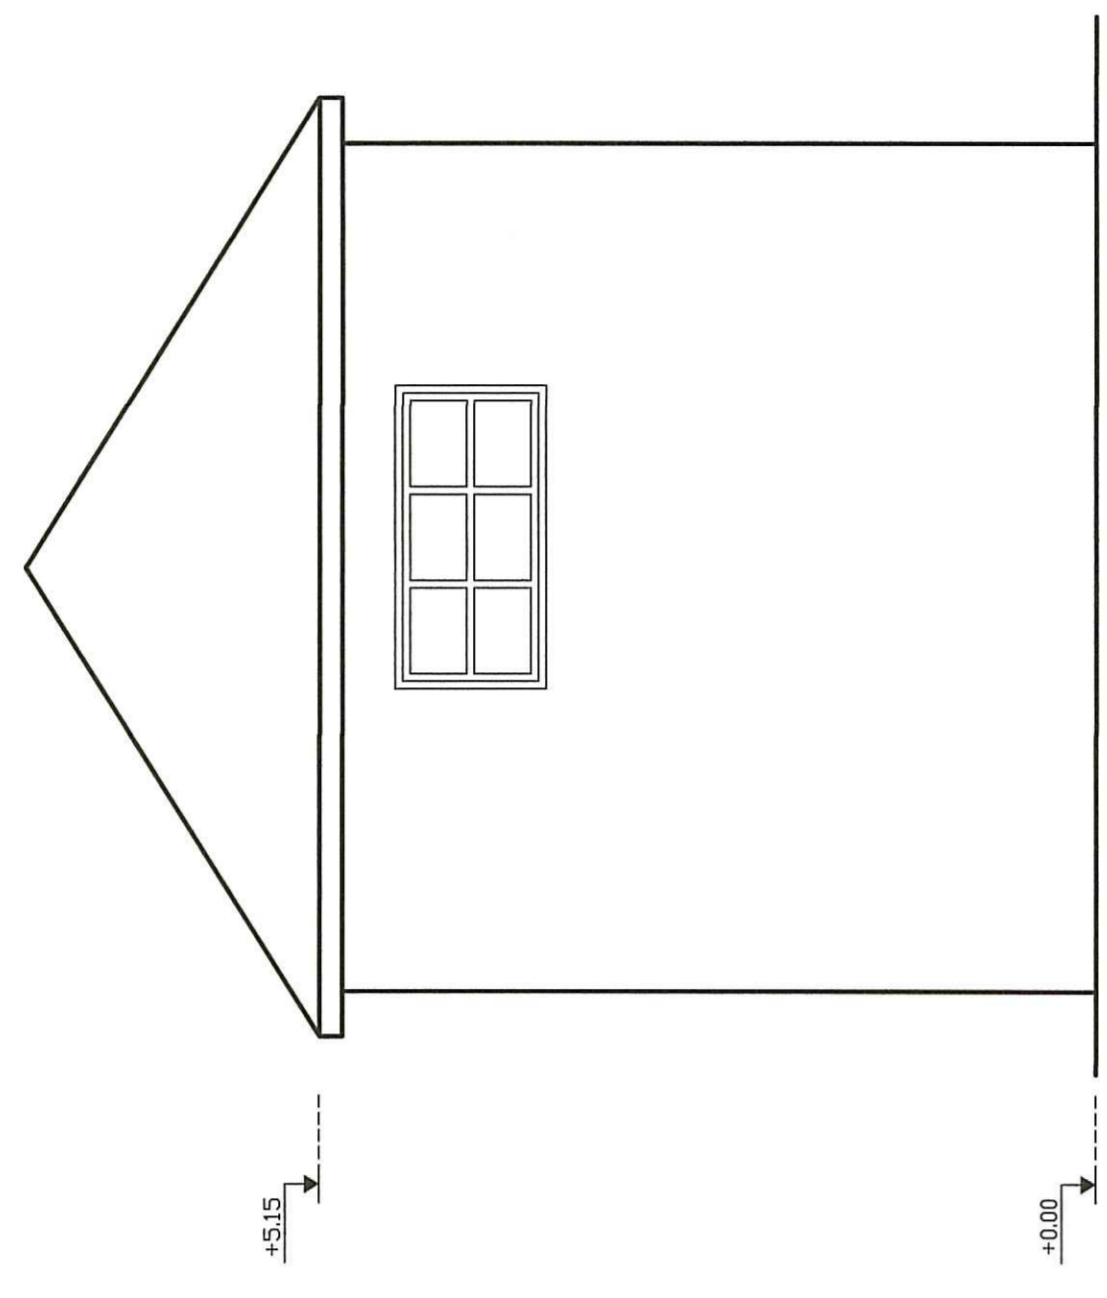

ΠΑΛΙΑ ΟΨΗ

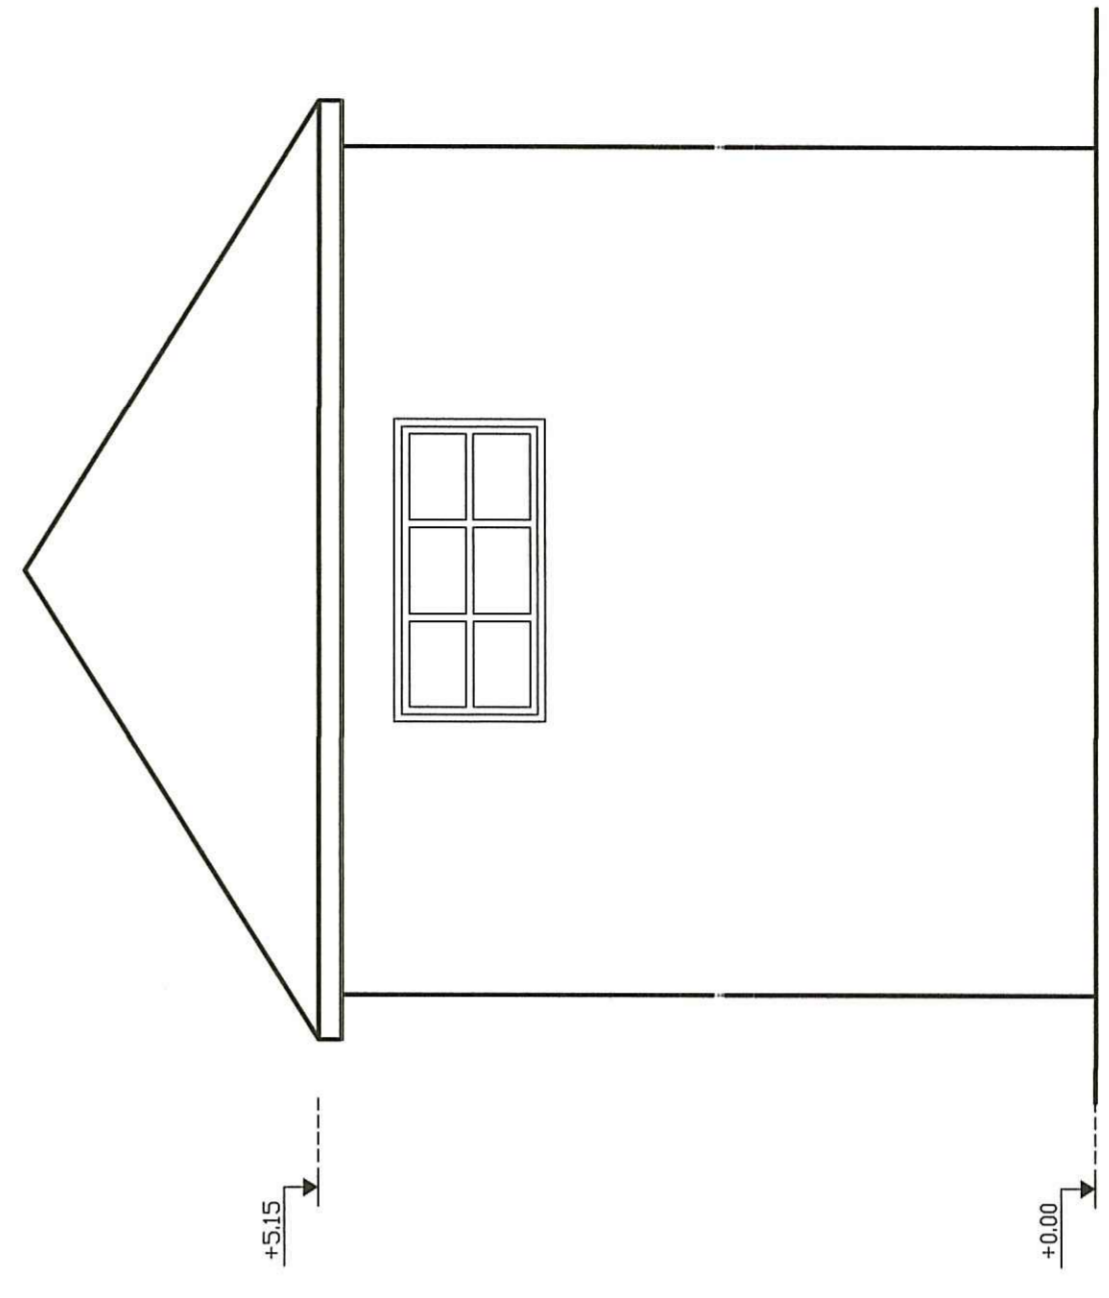

ΠΑΛΙΑ ΟΨΗ

ΕΛΛΗΝΙΚΗ ΔΗΜΟΚΡΑΤΙΑ ΠΕΡΙΦΕΡΕΙΑ ΒΟΡΕΙΟΥ ΑΙΓΑΙΟΥ ΔΗΜΟΣ ΛΕΣΒΟΥ		Κλίμακα 1 : 50
ΔΙΑΘΕΣΗ ΛΥΜΑΤΩΝ Δ. ΠΟΛΙΧΝΙΤΟΥ ΚΑΙ ΠΕΡΙΕ ΚΟΙΝΟΤΗΤΩΝ ΚΑΙ ΟΙΚΙΣΜΩΝ ΠΡΟΕΤΚΡΙΣΗ ΧΩΡΟΘΕΤΗΣΗΣ - Μ.Π.Ε		Αρ. Σχεδίου <b>A-1</b>
ΤΙΤΛΟΣ	ΑΡΧΙΤΕΚΤΟΝΙΚΑ Αντίστροφο Ανύψωσης - Προκαταρκτική Επεξεργασία	ΜΥΤΙΛΗΝΗ, ΑΠΡΙΛΙΟΣ 2011
ΑΝΑΔΟΧΟΣ/ΜΕΛΕΤΗ	ΥΠΟΓΡΑΦΗ - ΣΦΡΑΓΙΔΑ	
ΜΑΡΙΑ ΤΟΥΡΒΑΛΗ Π.Μ. ΧΑΡΑΛΑΜΠΟΣ ΚΡΙΚΛΑΝΗΣ Τ.Μ. ΠΑΝΑΓΙΩΤΗΣ ΜΟΥΤΣΟΥΡΗΣ Χ.Μ. ΠΑΝΑΓΙΩΣ ΒΑΒΑΡΑΡΟΣ Η.Μ. ΜΑΡΙΑ ΚΑΡΑΓΕΩΡΓΙΟΥ Α.Μ. ΒΑΣΙΛΙΚΗ ΟΙΚΟΝΟΜΟΥ ΓΕΩΤΕΧΝΙΚΟΣ	ΜΑΡΙΑ ΤΟΥΡΒΑΛΗ Α.Α. ΜΕΛΕΤΗΤΕΣ/ΥΠΟΓΡΑΦΕΣ ΧΑΡΑΛΑΜΠΟΣ ΚΡΙΚΛΑΝΗΣ Α.Π.Σ. ΠΑΝΑΓΙΩΤΗΣ ΜΟΥΤΣΟΥΡΗΣ Χ.Μ. ΠΑΝΑΓΙΩΣ ΒΑΒΑΡΑΡΟΣ Η.Μ. ΜΑΡΙΑ ΚΑΡΑΓΕΩΡΓΙΟΥ Α.Μ. ΒΑΣΙΛΙΚΗ ΟΙΚΟΝΟΜΟΥ ΓΕΩΤΕΧΝΙΚΟΣ	ΣΧΕΔΙΑΣΤΗ: ΔΟΜΗΤΑΖΗΝΗ

Ελεγχθηκε, 9/15/2011  
ΚΑΤΑΡΤΙΣΤΗΣ

