Signature Not Verified
Ψηφιακά υπογεγραμμένο
από DESPOINA BOKOU
Ημερομηνία: 2019.04.01
12:39:54 EEST

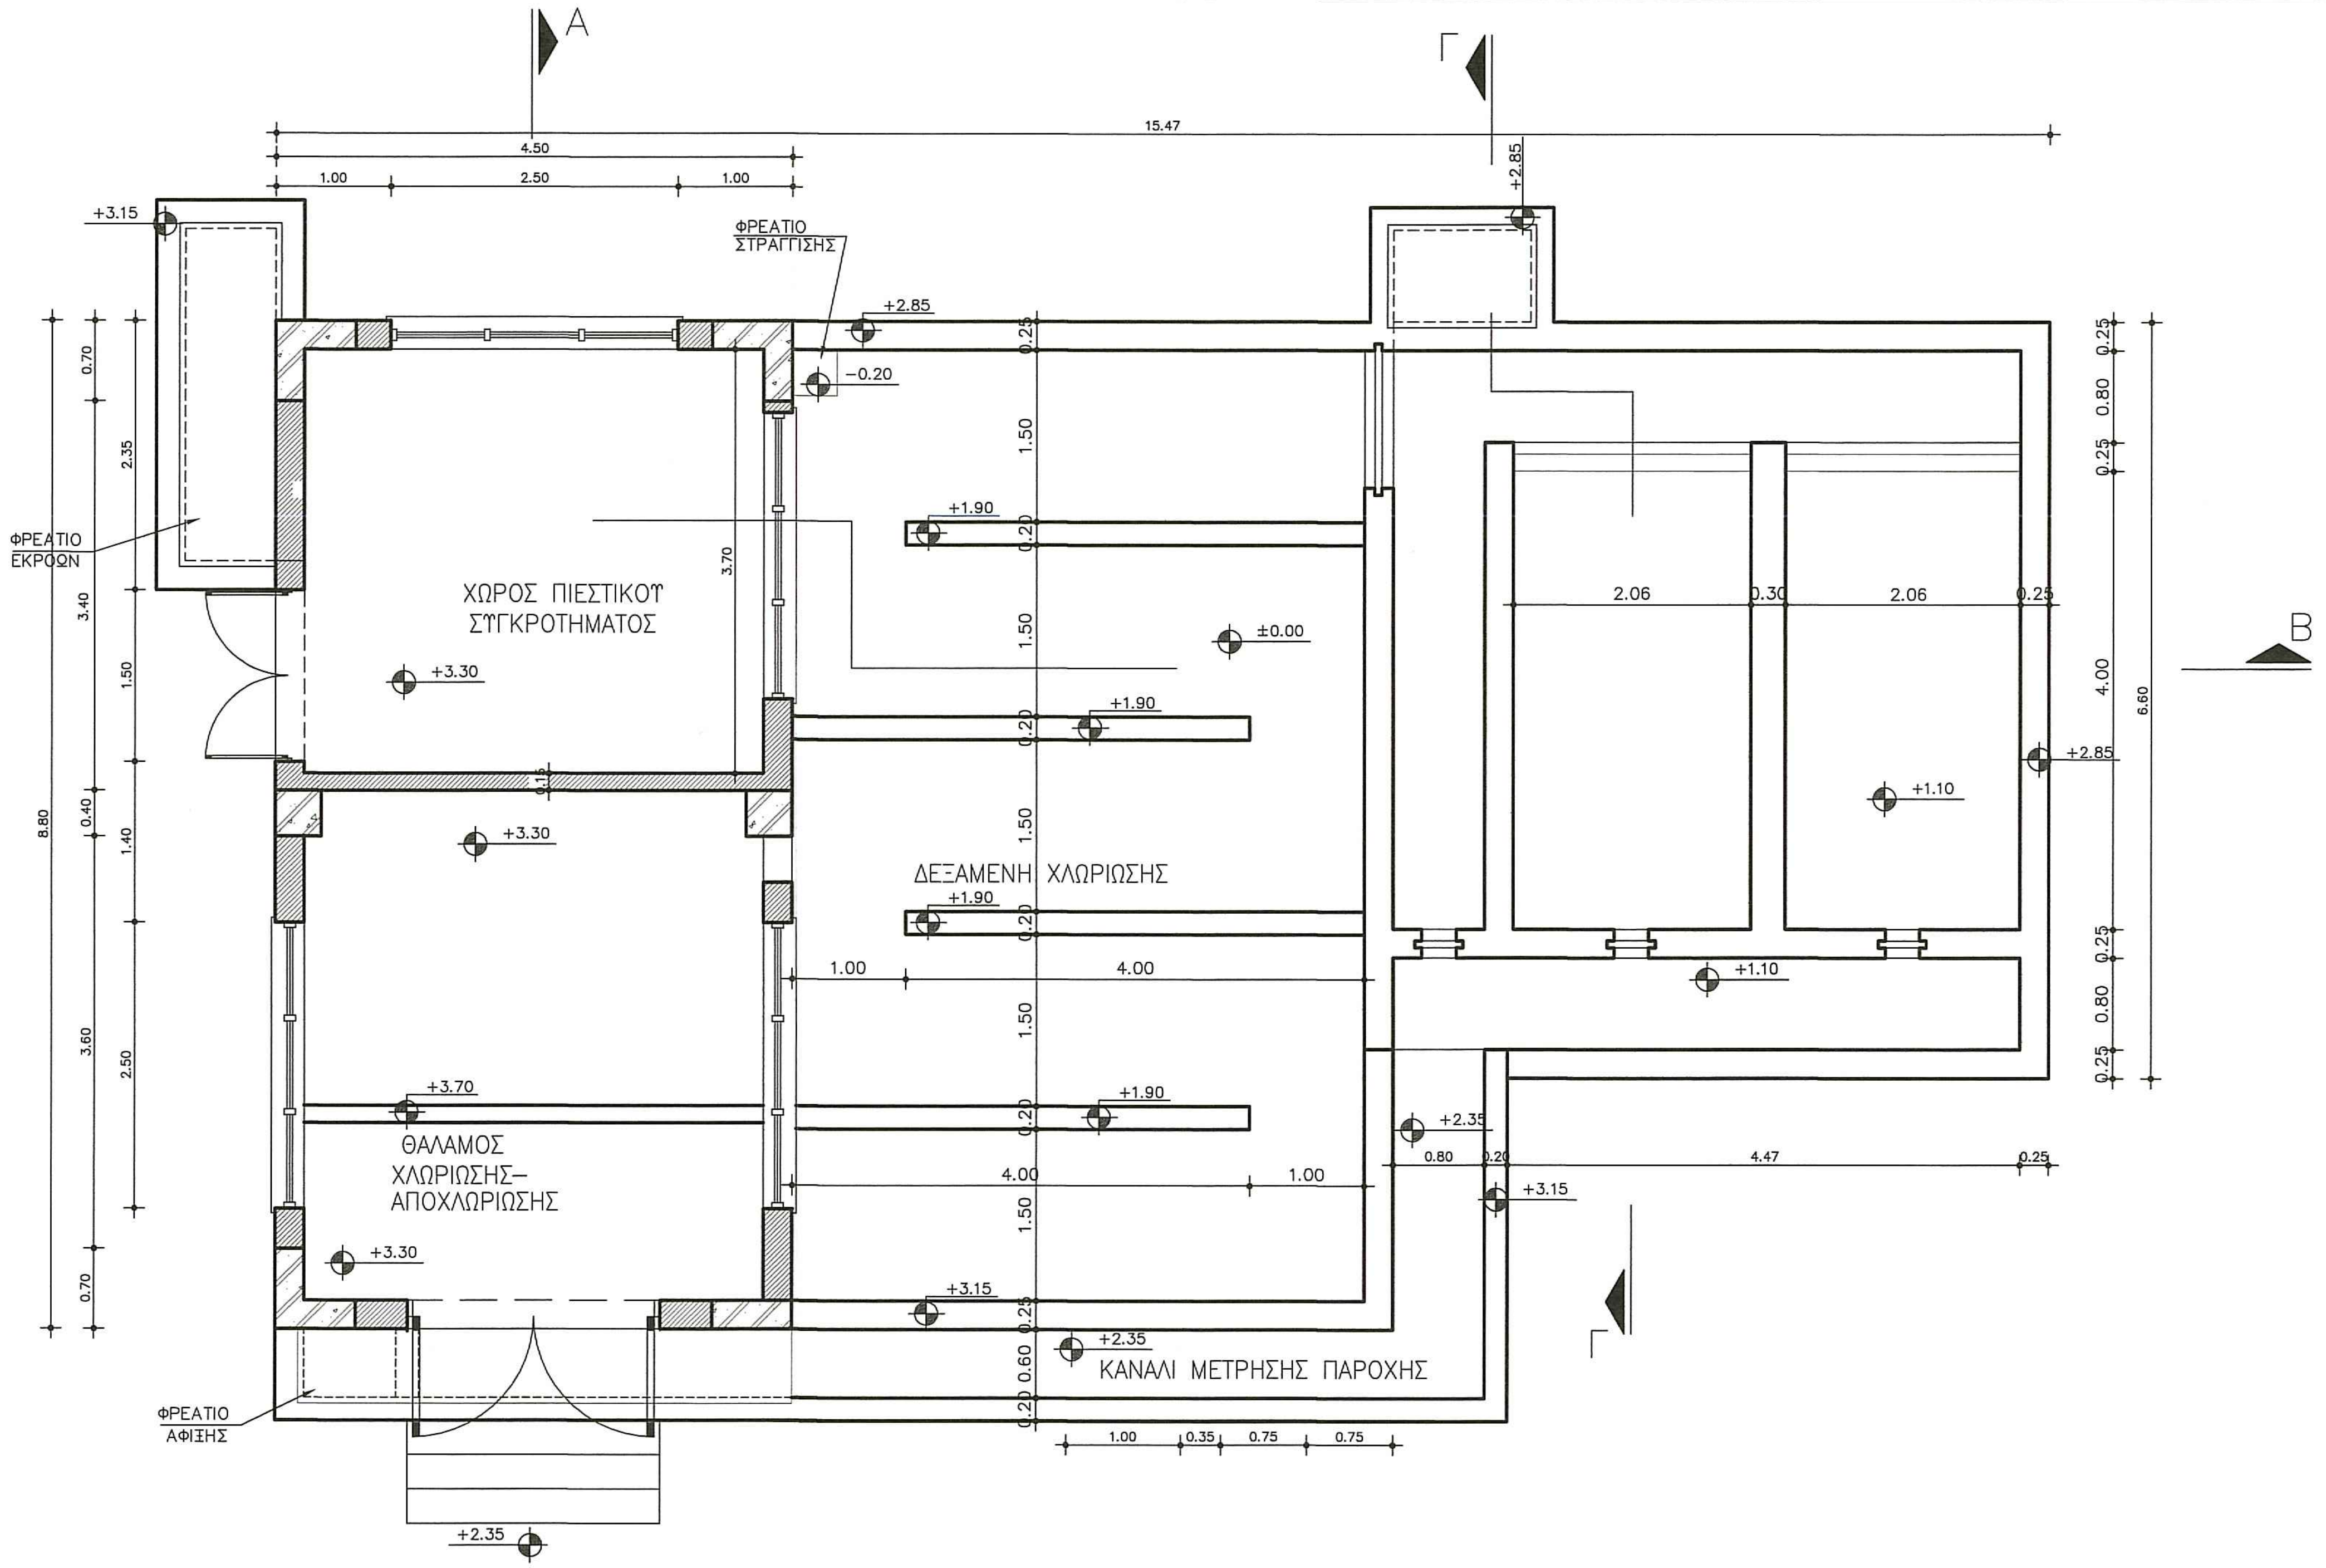
Α
Γ
Β
4.50
15.47
1.00
2.50
+3.15
+2.85
-0.20
ΦΡΕΑΤΙΟ ΣΤΡΑΓΓΙΣΗΣ
ΦΡΕΑΤΙΟ ΕΚΡΟΩΝ
ΧΩΡΟΣ ΠΙΕΣΤΙΚΟΥ ΣΥΓΚΡΟΤΗΜΑΤΟΣ
+3.30
+1.90
±0.00
ΔΕΞΑΜΕΝΗ ΧΛΩΡΙΩΣΗΣ
+1.10
+3.70
ΘΑΛΑΜΟΣ ΧΛΩΡΙΩΣΗΣ–ΑΠΟΧΛΩΡΙΩΣΗΣ
+2.35
ΚΑΝΑΛΙ ΜΕΤΡΗΣΗΣ ΠΑΡΟΧΗΣ
ΦΡΕΑΤΙΟ ΑΦΙΞΗΣ
2.06
0.30
4.00
4.47
6.80
8.80

ΚΑΤΟΨΗ

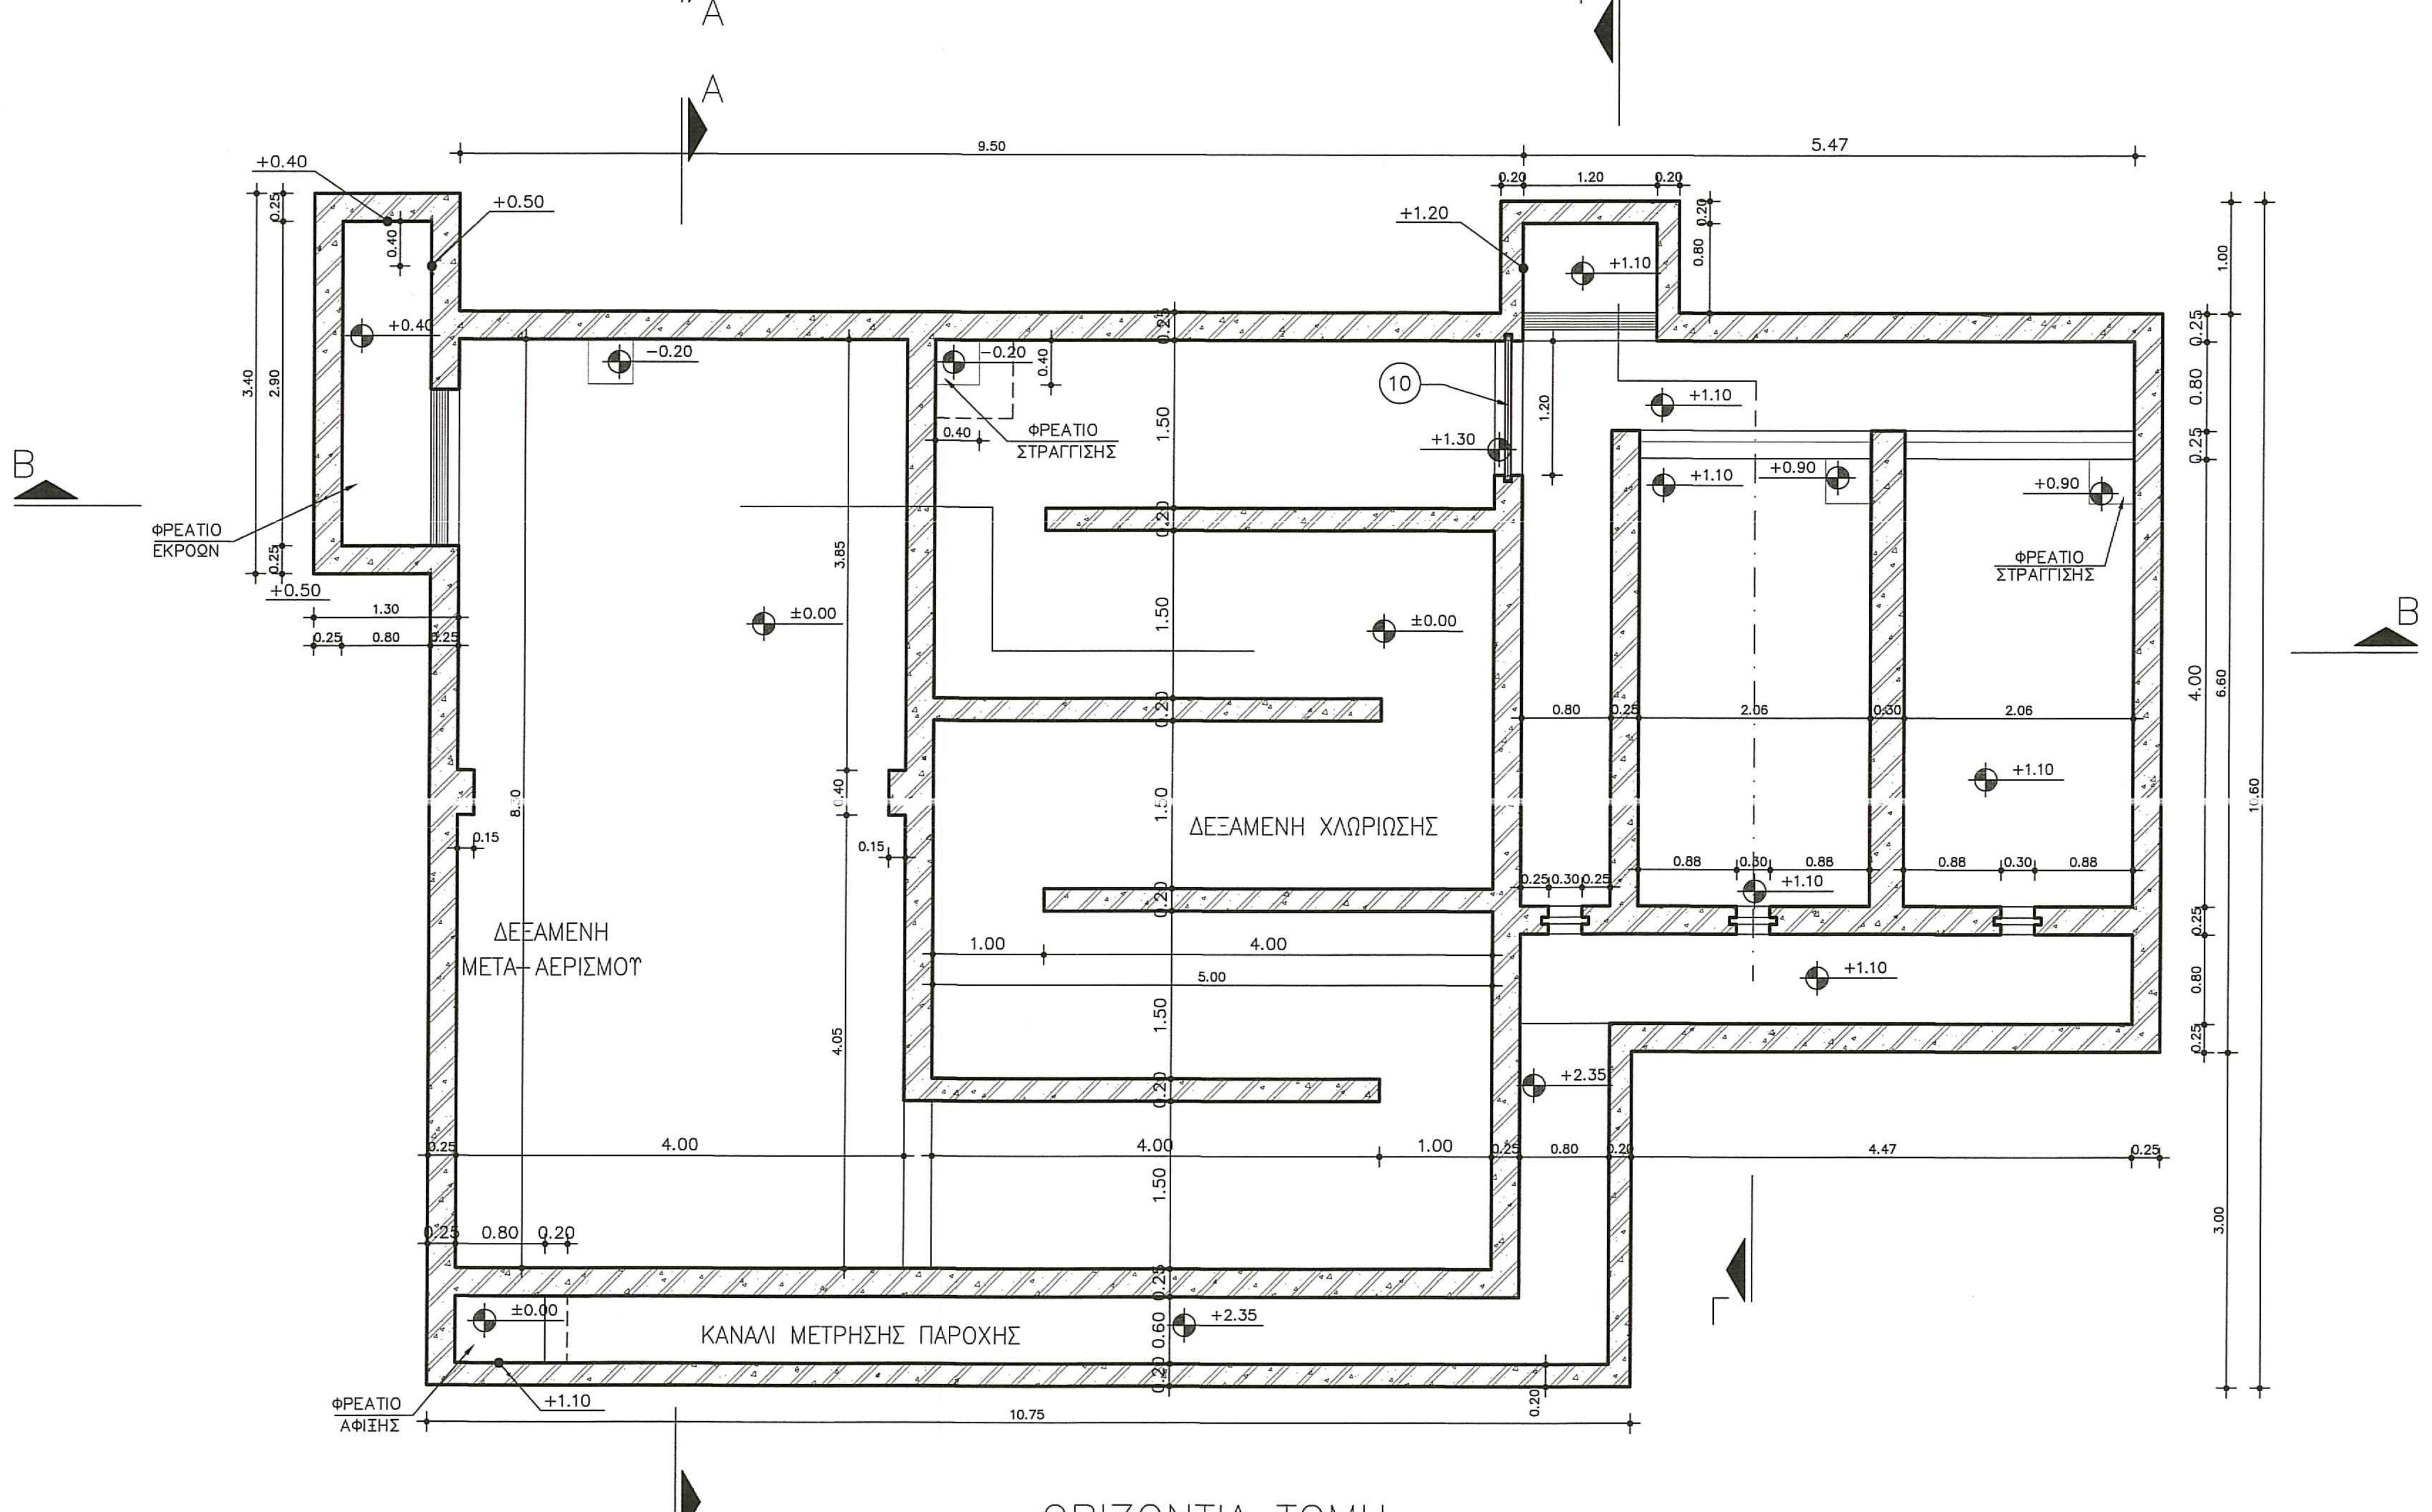
Α
Γ
Β
9.50
5.47
+0.40
+0.50
+1.20
+1.10
-0.20
+1.30
10
ΦΡΕΑΤΙΟ ΣΤΡΑΓΓΙΣΗΣ
ΦΡΕΑΤΙΟ ΕΚΡΟΩΝ
±0.00
+0.90
ΔΕΞΑΜΕΝΗ ΧΛΩΡΙΩΣΗΣ
ΔΕΞΑΜΕΝΗ ΜΕΤΑ–ΑΕΡΙΣΜΟΥ
+2.35
ΚΑΝΑΛΙ ΜΕΤΡΗΣΗΣ ΠΑΡΟΧΗΣ
ΦΡΕΑΤΙΟ ΑΦΙΞΗΣ
+1.10
10.75
4.00
4.47

ΟΡΙΖΟΝΤΙΑ ΤΟΜΗ

ΣΗΜΕΙΩΣΗ
ΤΟ ΥΨΟΜΕΤΡΟ +0.00 ΑΝΤΙΣΤΟΙΧΕΙ
ΣΤΟ ΣΧΕΤΙΚΟ ΥΨΟΜΕΤΡΟ +10.00

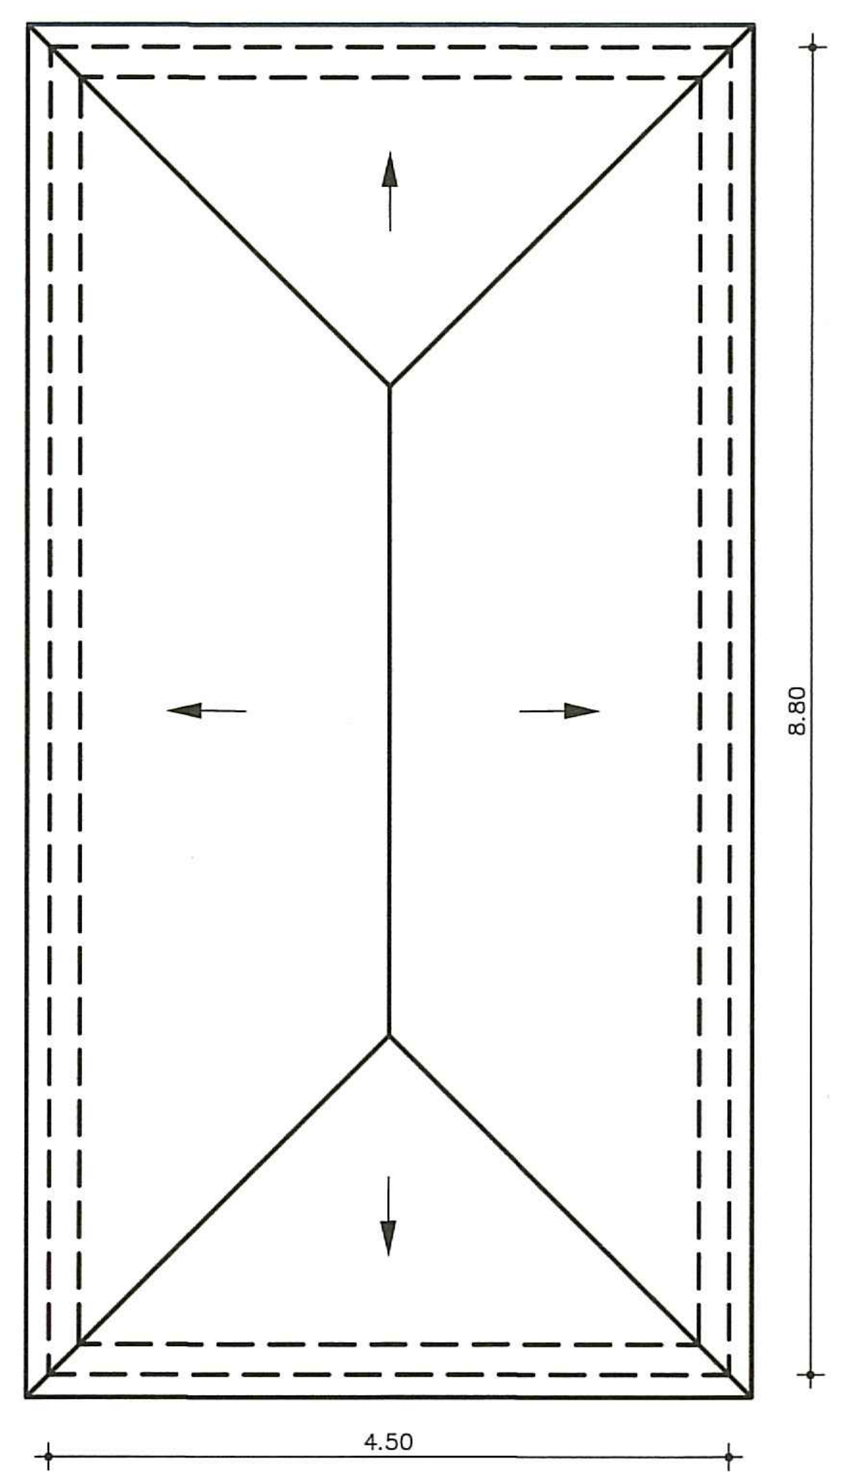

ΚΑΤΟΨΗ ΣΤΕΓΗΣ

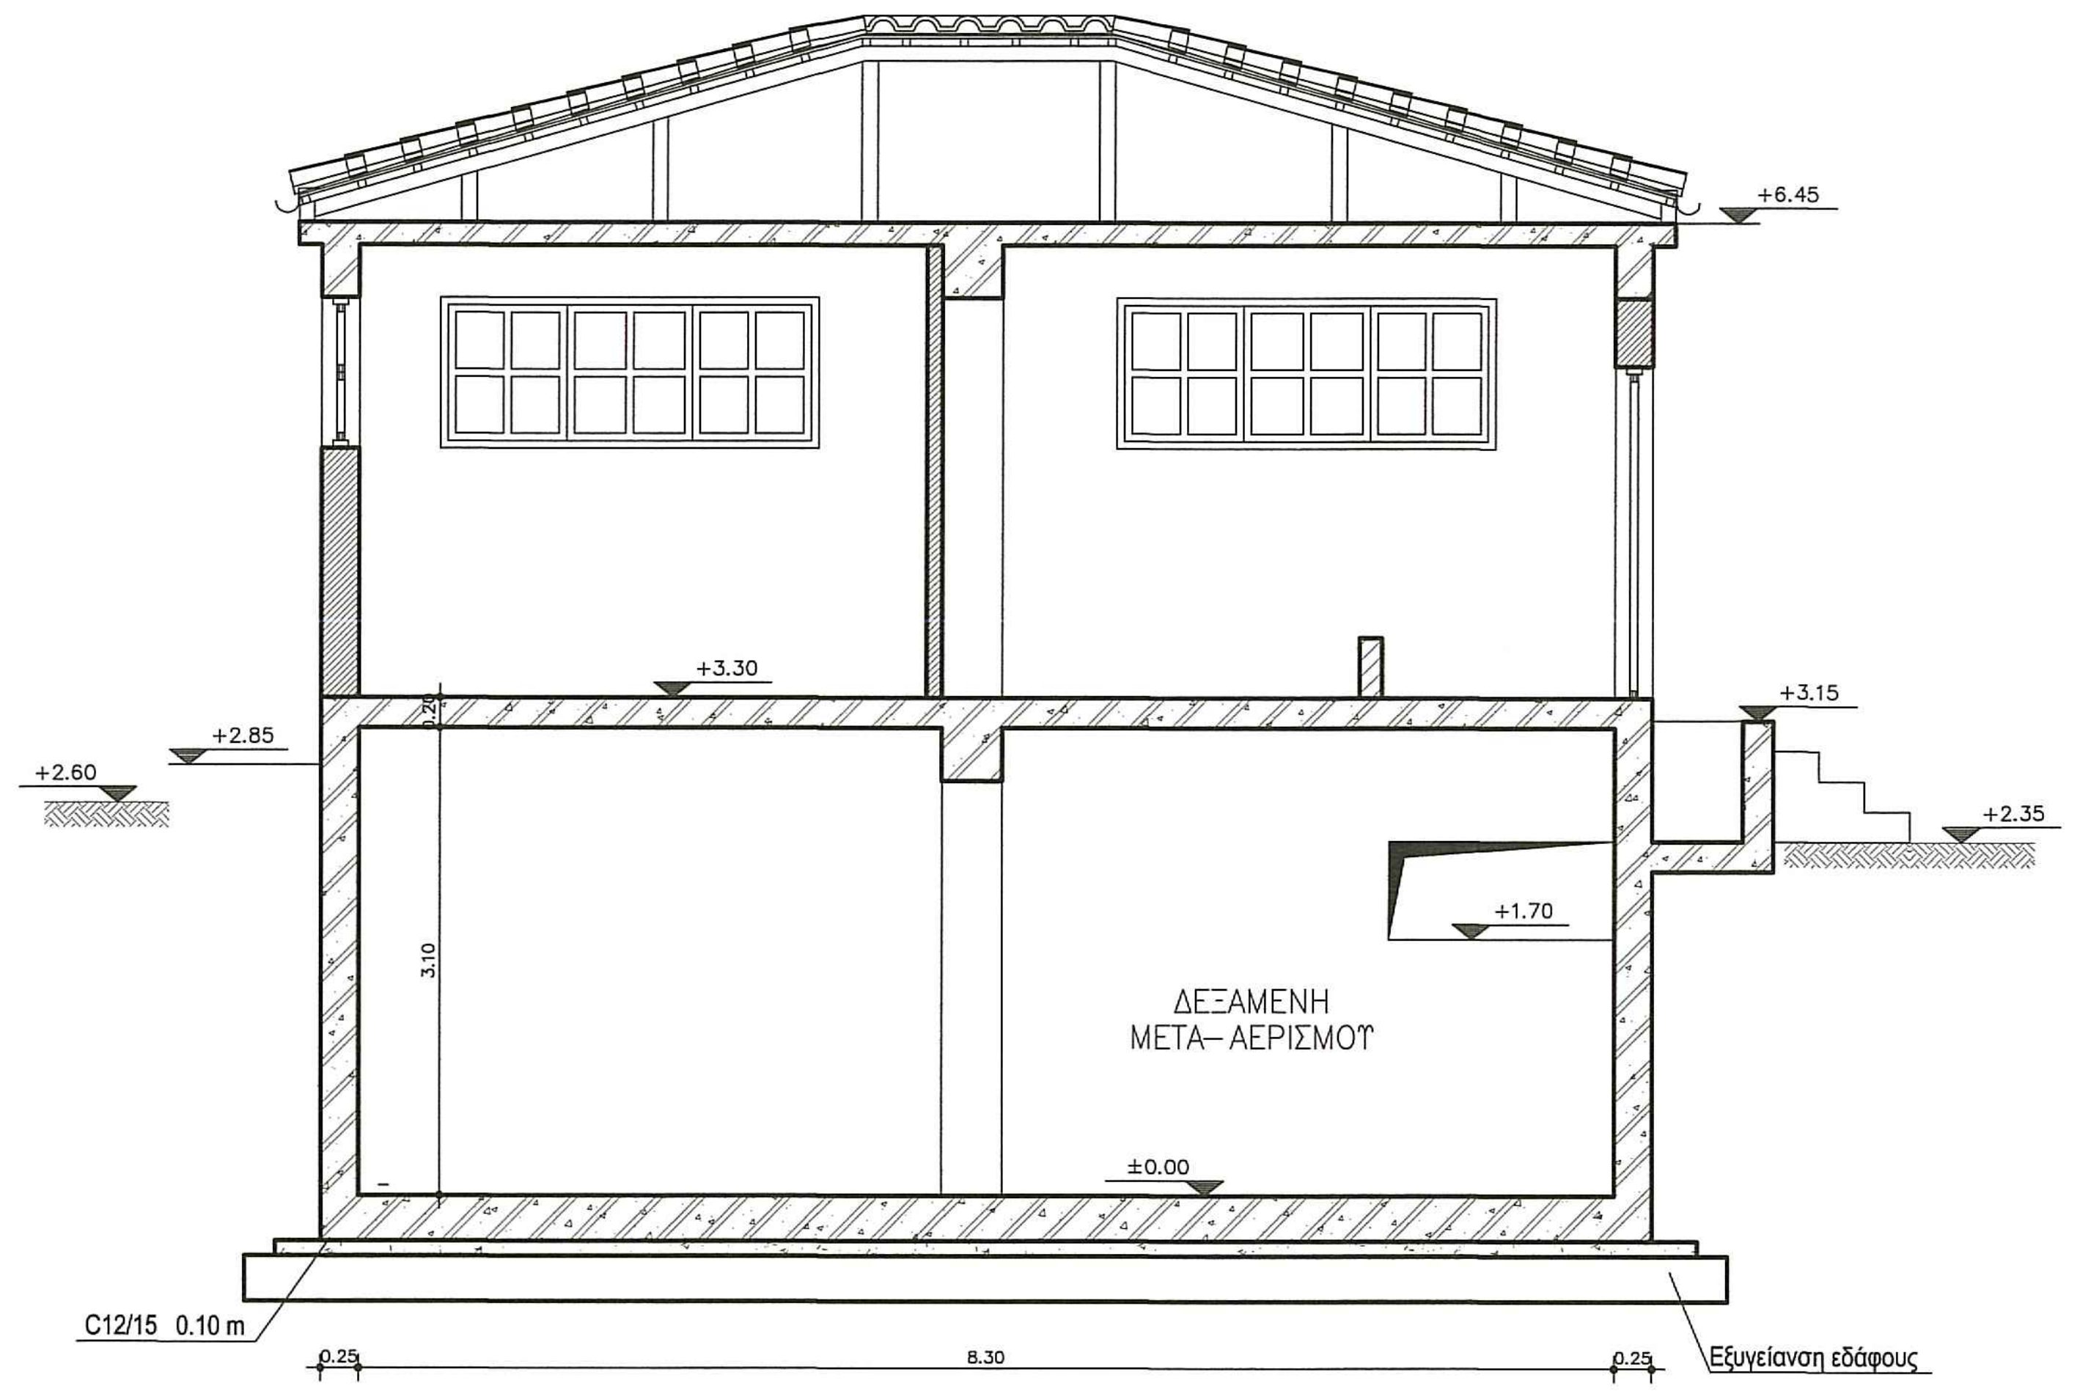
+6.45
+3.30
+3.15
+2.85
+2.60
+2.35
+1.70
ΔΕΞΑΜΕΝΗ ΜΕΤΑ–ΑΕΡΙΣΜΟΥ
±0.00
3.10
C12/15 0.10 m
8.30
Εξυγίανση εδάφους

ΤΟΜΗ Α–Α

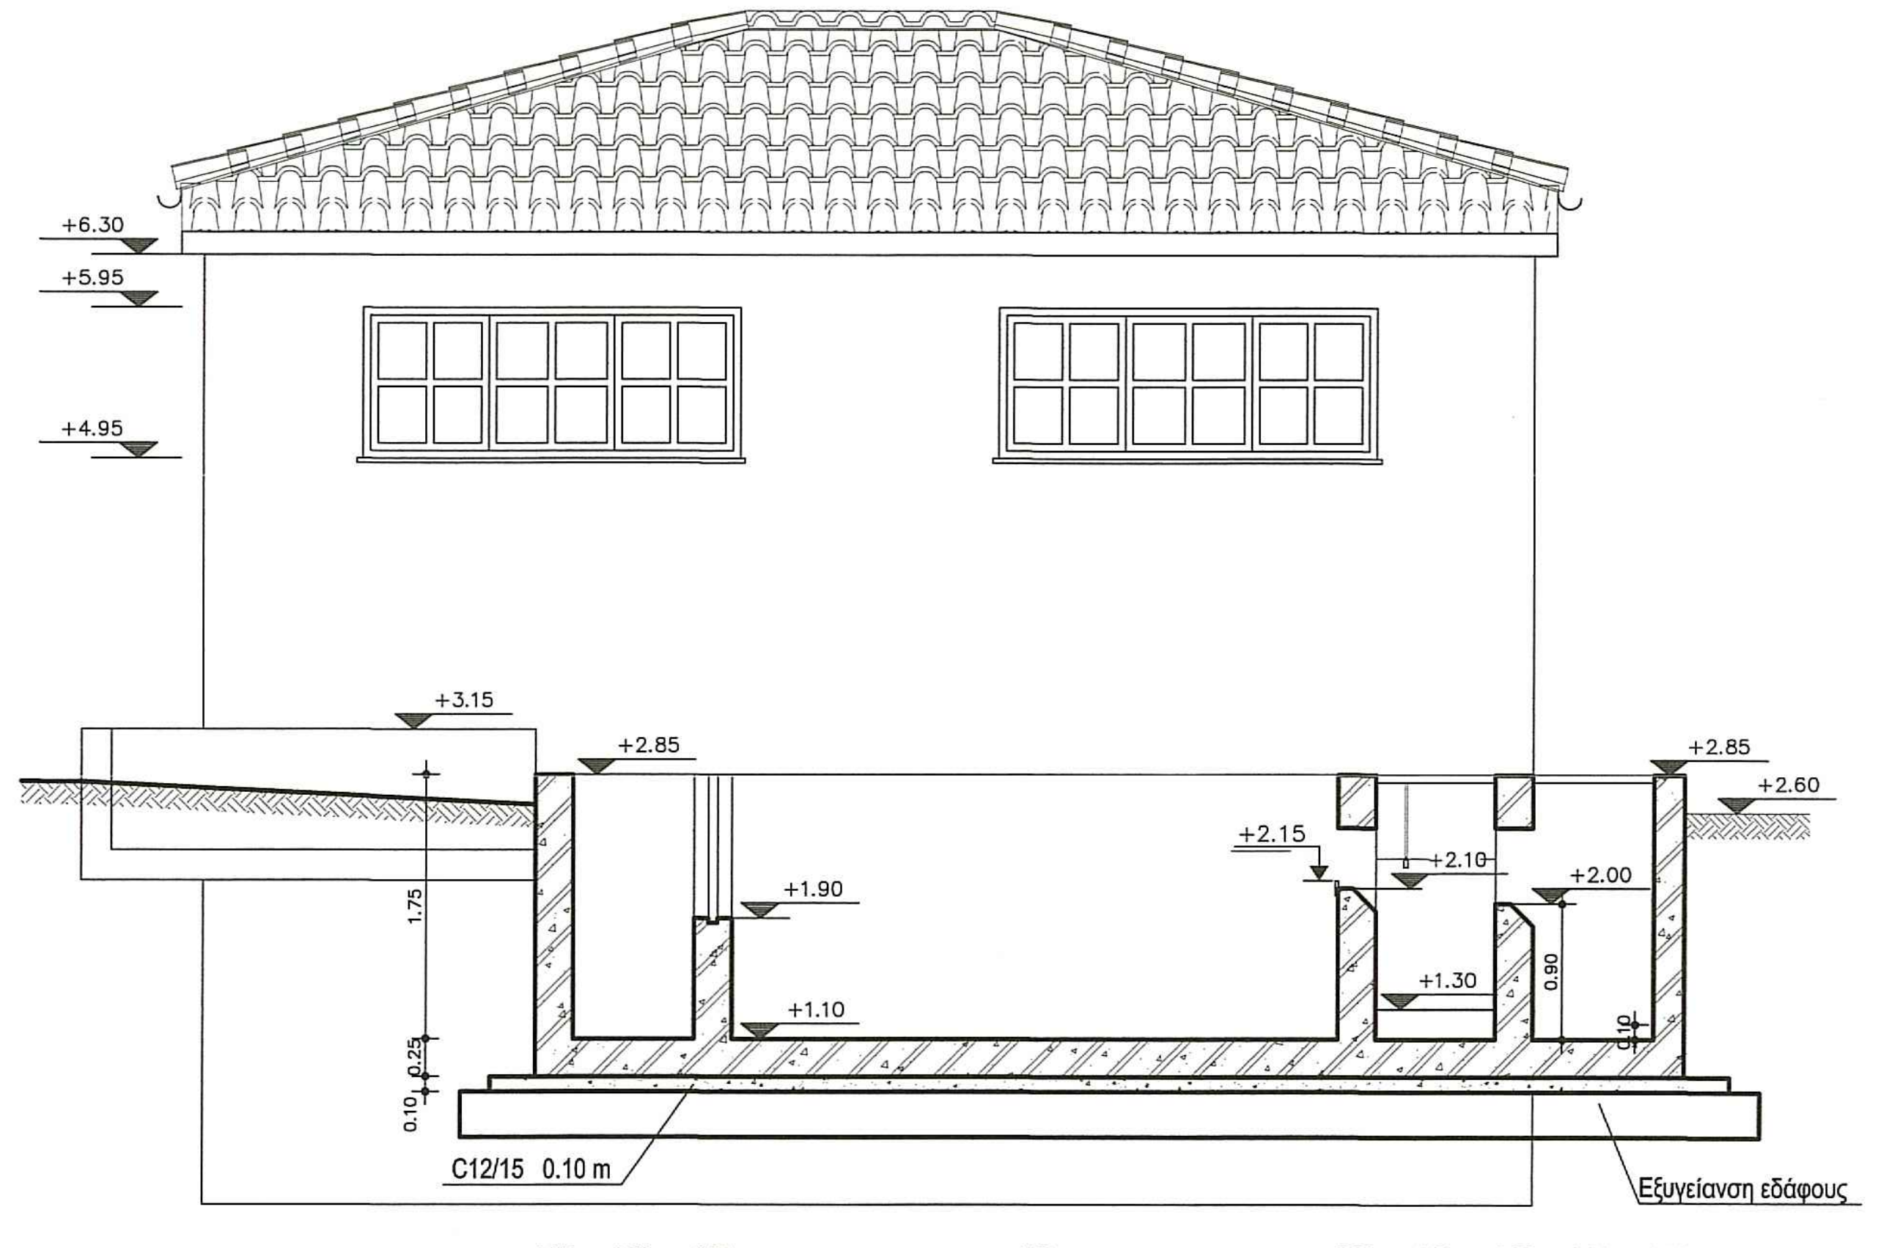
+6.30
+5.95
+4.95
+3.15
+2.85
+2.60
+2.15
+2.10
+2.00
+1.90
+1.30
+1.10
1.75
C12/15 0.10 m
Εξυγίανση εδάφους
4.00
7.60

ΤΟΜΗ Γ–Γ

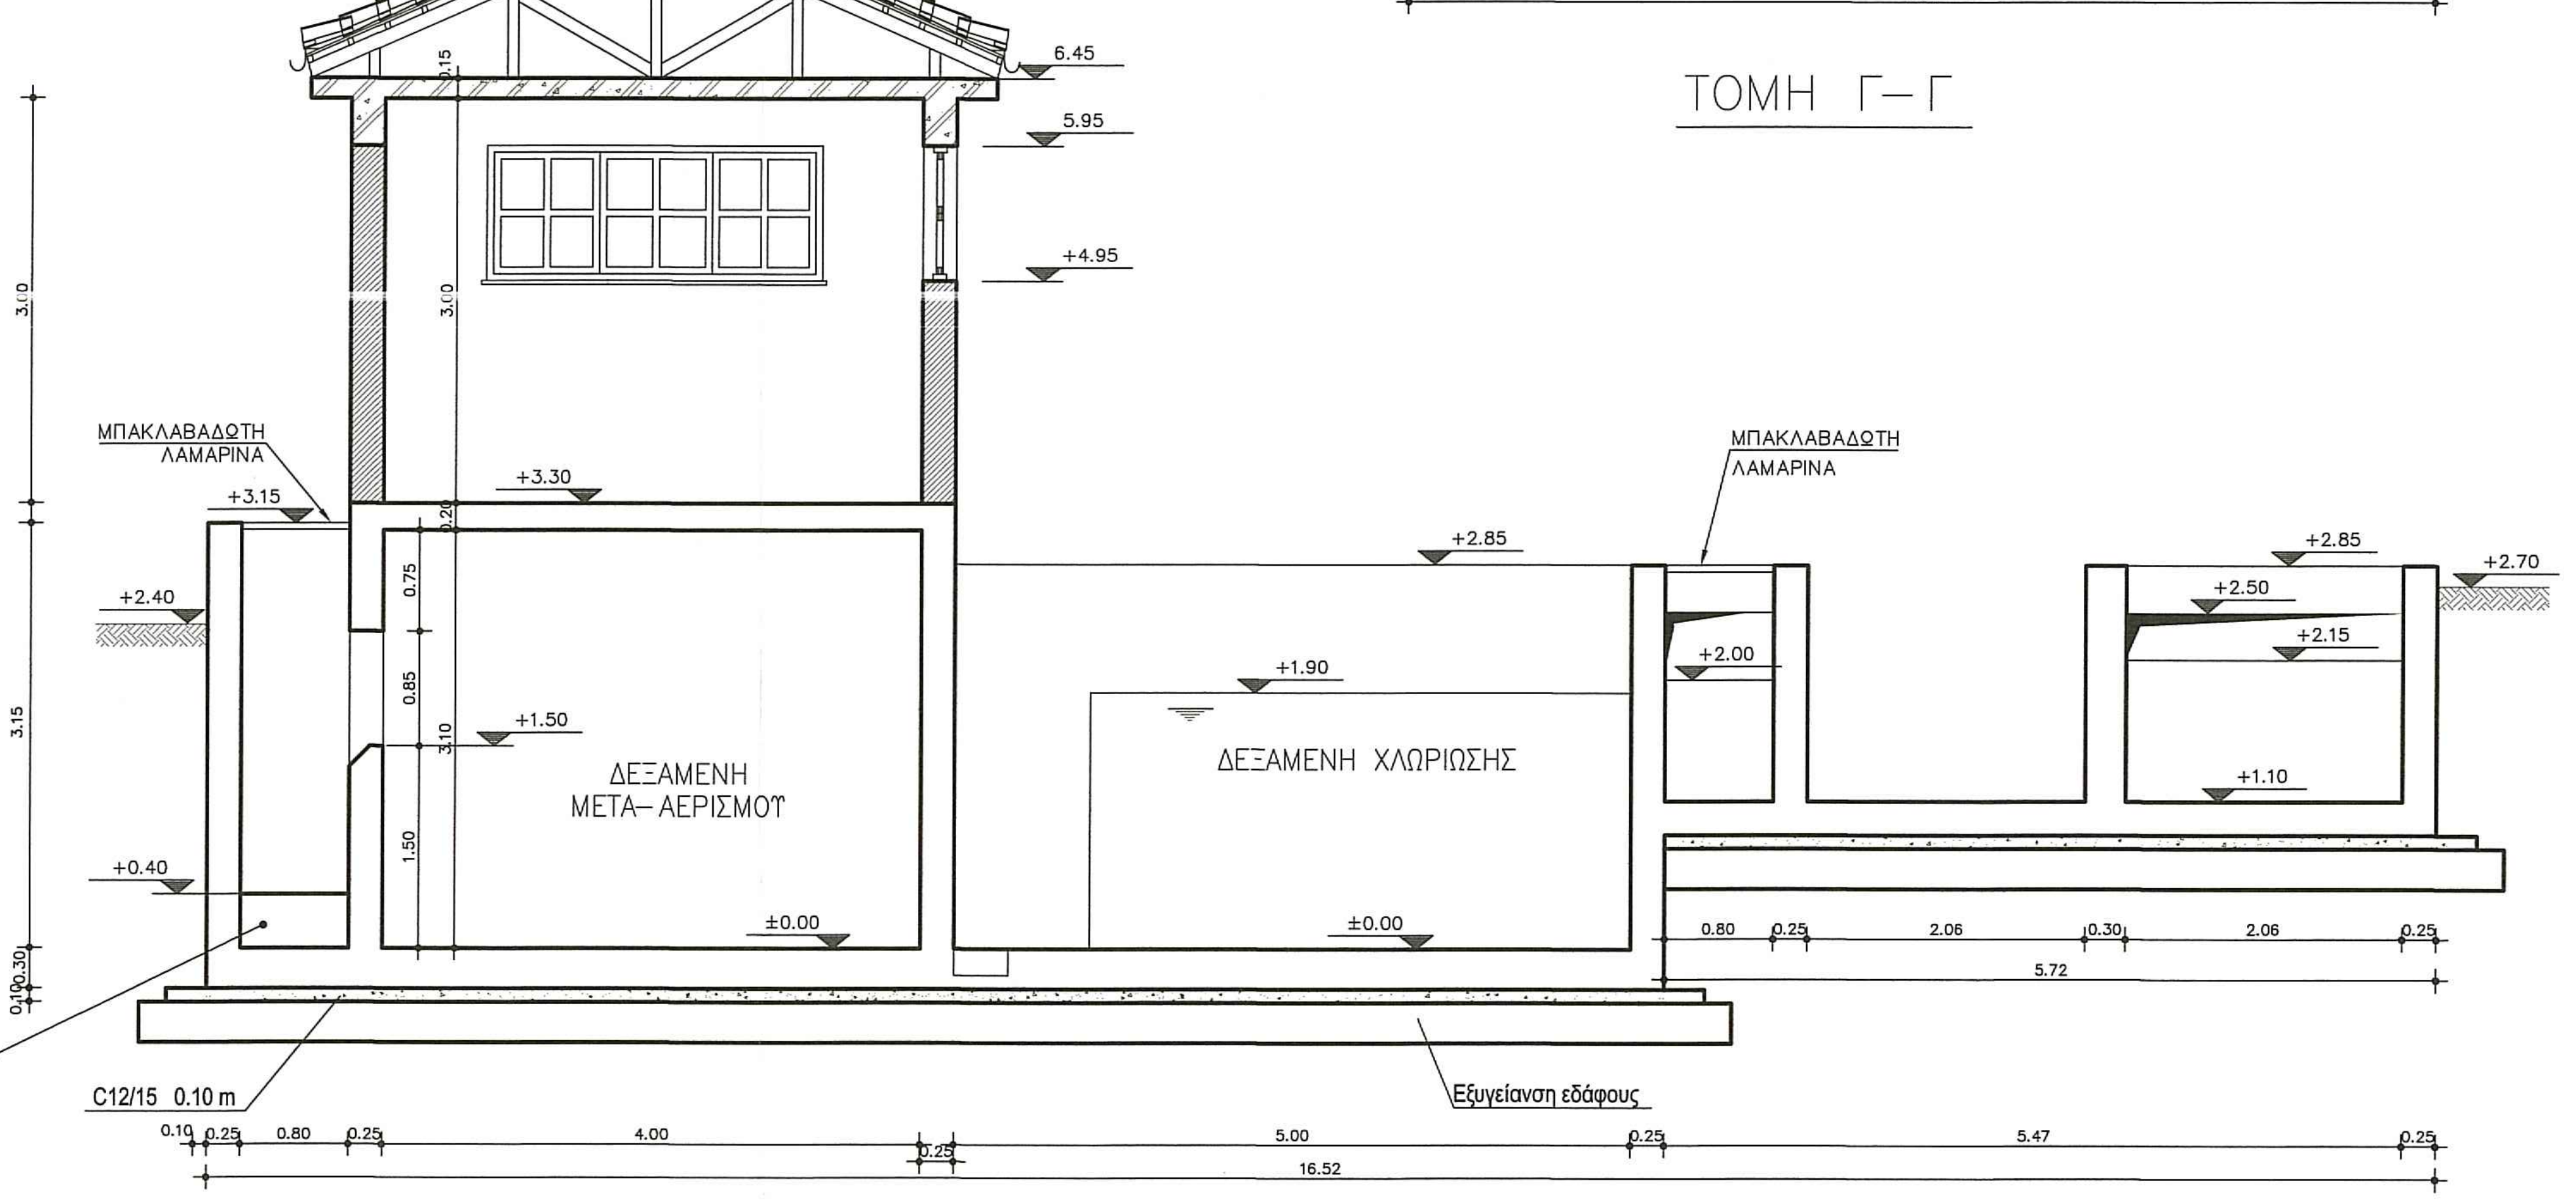
6.45
5.95
+4.95
+3.30
+3.15
+2.40
+0.40
ΜΠΑΚΛΑΒΑΔΩΤΗ ΛΑΜΑΡΙΝΑ
ΔΕΞΑΜΕΝΗ ΜΕΤΑ–ΑΕΡΙΣΜΟΥ
+1.50
±0.00
ΔΕΞΑΜΕΝΗ ΧΛΩΡΙΩΣΗΣ
+1.90
+2.85
+2.00
+2.50
+2.15
+2.70
+1.10
ΔΕΥΤΕΡΟΓΕΝΕΣ ΣΚΥΡΟΔΕΜΑ
C12/15 0.10 m
Εξυγίανση εδάφους
4.00
5.00
5.47
5.72
16.52

ΤΟΜΗ Β–Β

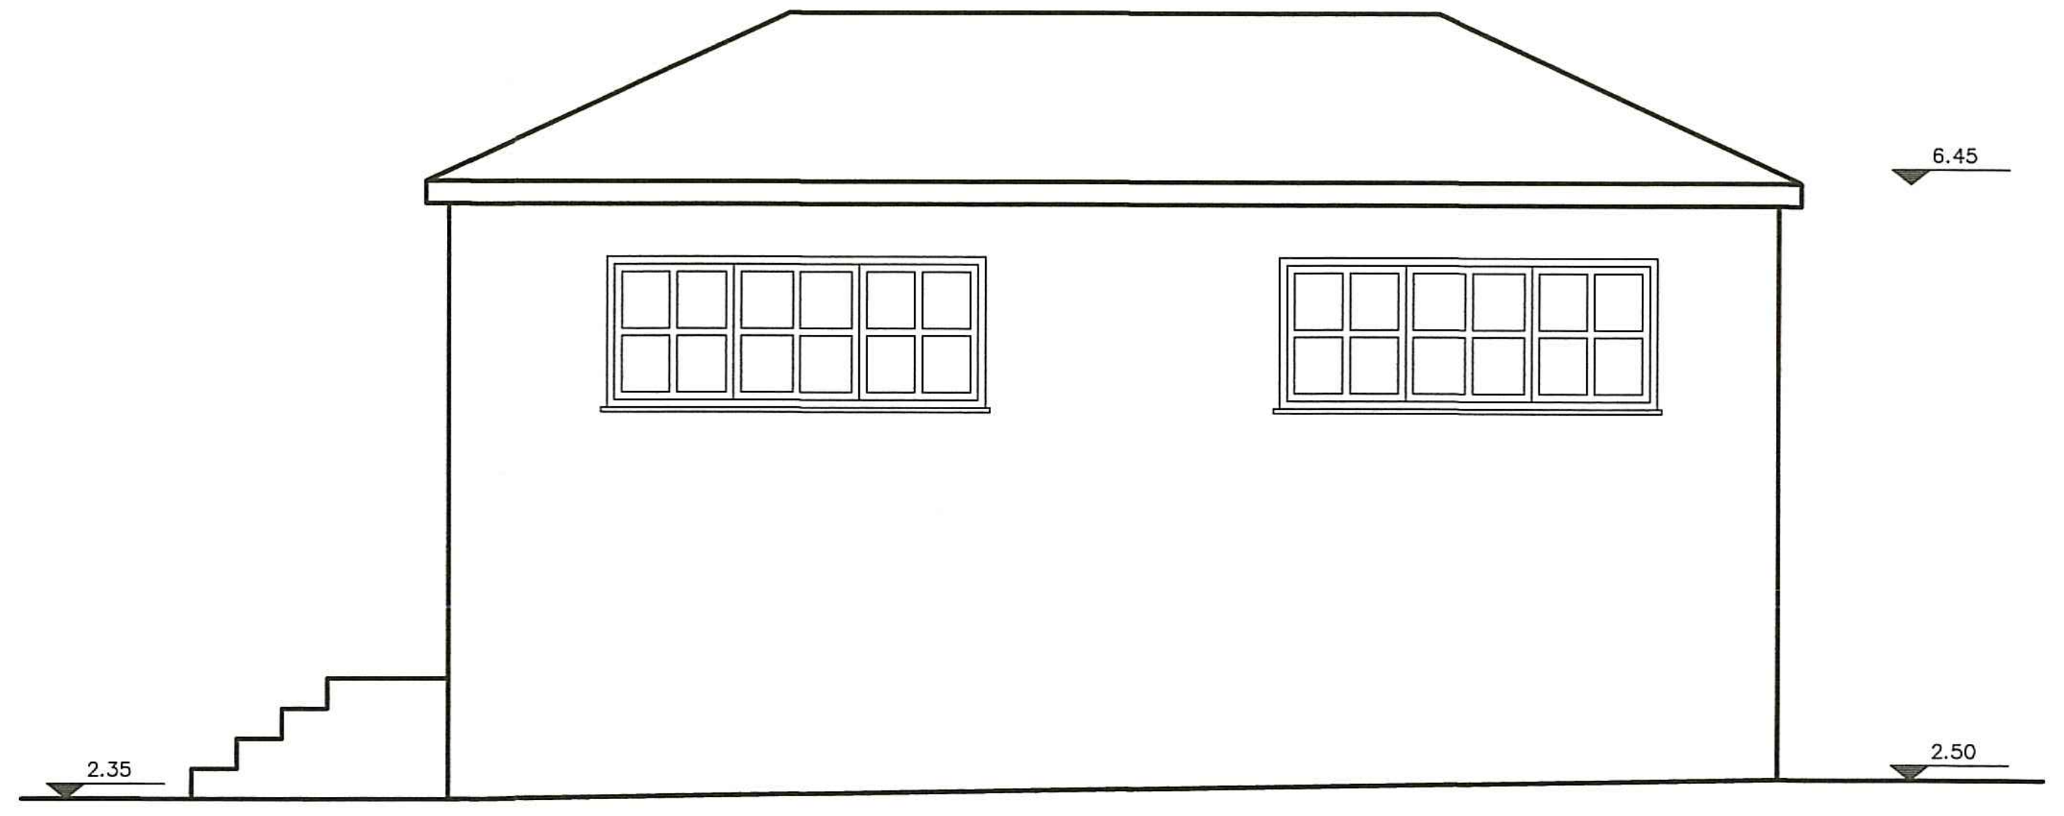

ΠΛΑΓΙΑ ΟΨΗ

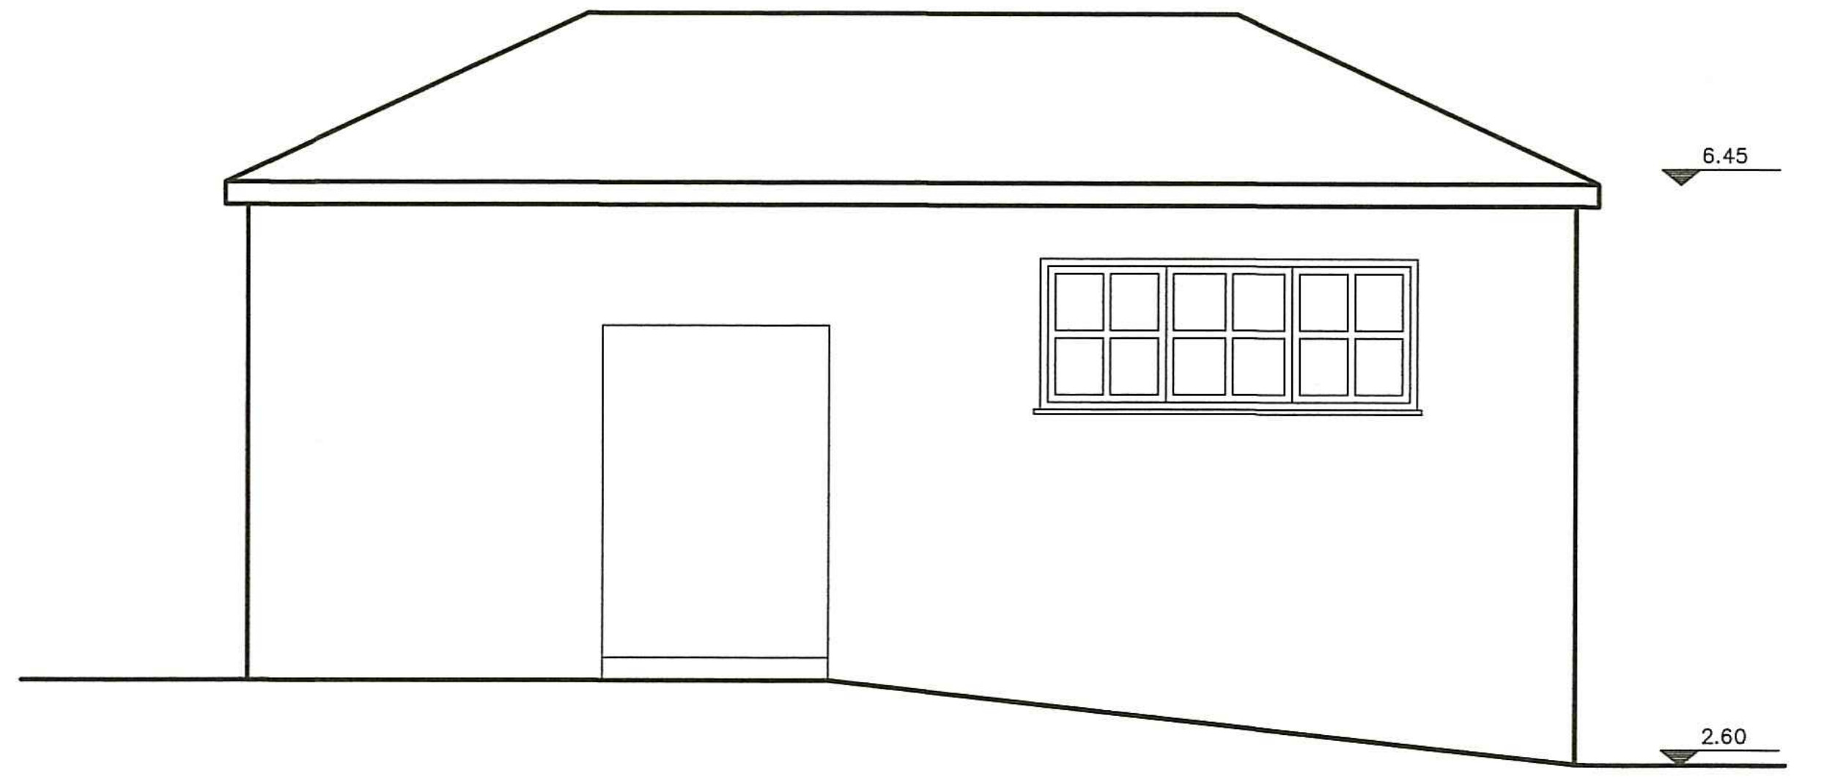

ΠΛΑΓΙΑ ΟΨΗ

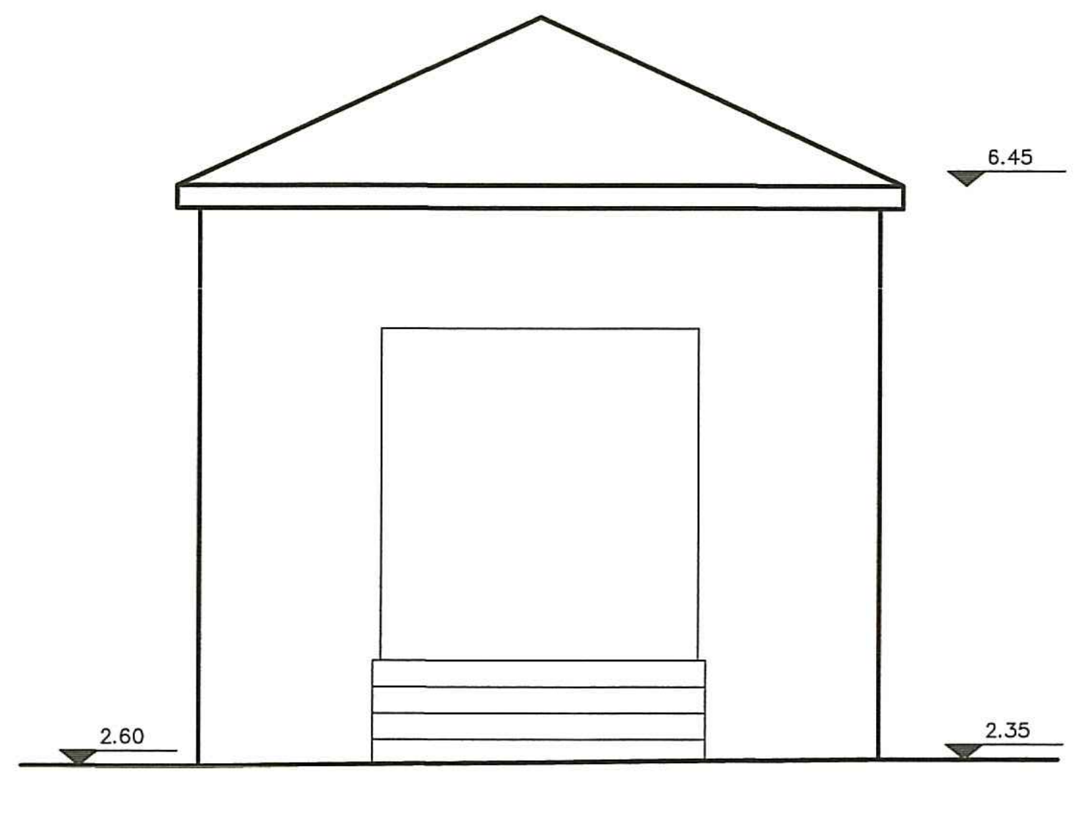

ΠΡΟΣΟΨΗ

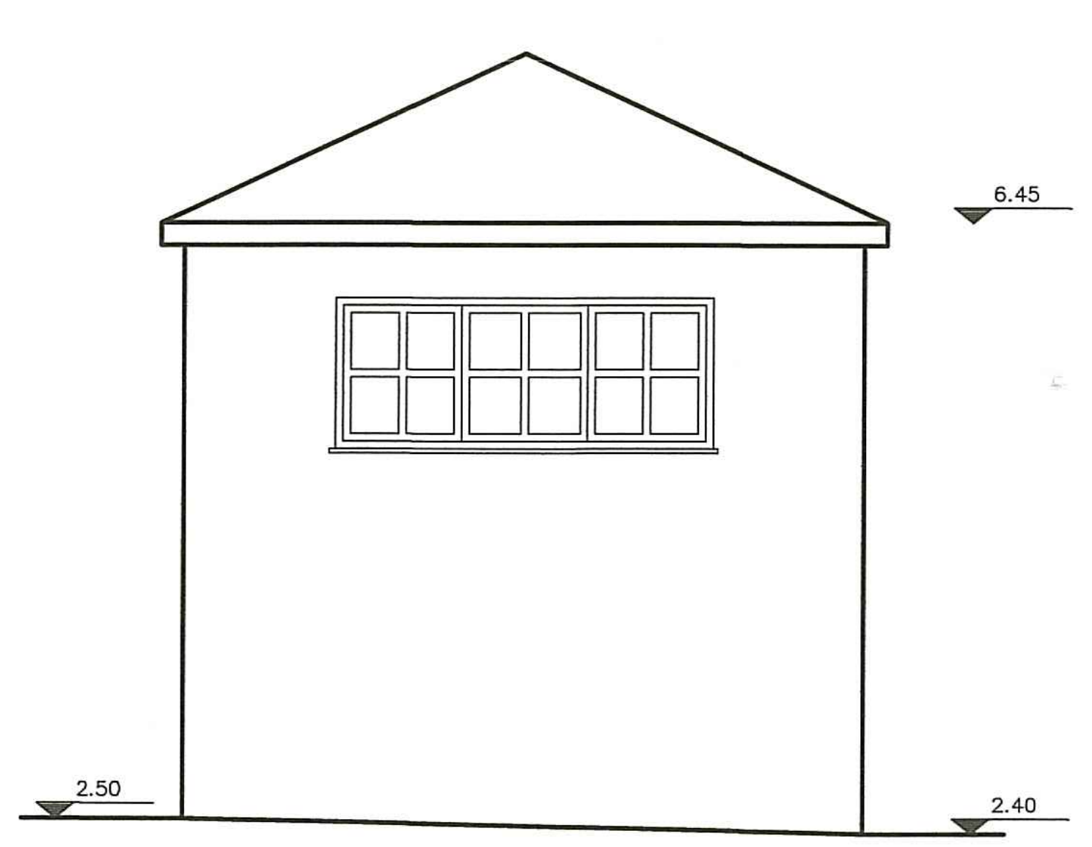

ΠΙΣΩ ΟΨΗ

ΕΛΛΗΝΙΚΗ ΔΗΜΟΚΡΑΤΙΑ
ΠΕΡΙΦΕΡΕΙΑ ΒΟΡΕΙΟΥ ΑΙΓΑΙΟΥ
ΔΗΜΟΣ ΛΕΣΒΟΥ

ΔΙΑΘΕΣΗ ΛΥΜΑΤΩΝ Δ. ΠΟΛΙΧΝΙΤΟΥ ΚΑΙ ΠΕΡΙΞ
ΚΟΙΝΟΤΗΤΩΝ ΚΑΙ ΟΙΚΙΣΜΩΝ
ΠΡΟΕΓΚΡΙΣΗ ΧΩΡΟΘΕΤΗΣΗΣ - Μ.Π.Ε

ΠΡΟΜΕΛΕΤΗ ΕΕΛ ΟΜΑΔΑΣ Α ΠΟΛΙΧΝΙΤΟΥ & ΣΥΣΤΗΜΑ ΑΝΑΡΡΟΦΗΣΗΣ ΚΕΝΟΥ ΒΑΤΕΡΩΝ

ΤΙΤΛΟΣ	Κλίμακα
	1 : 50
Αρχιτεκτονικά Μετρητής Παροχής-Τριτοβάθμια Επεξεργασία-Απολύμανση-Βιομηχανικό Νερό	Αρ. Σχεδίου Α-6

ΜΥΤΙΛΗΝΗ, ΑΠΡΙΛΙΟΣ 2011

ΑΝΑΔΟΧΟΙ ΜΕΛΕΤΗΣ	ΥΠΟΓΡΑΦΗ - ΣΦΡΑΓΙΔΑ
ΜΑΡΙΑ ΤΟΥΡΒΑΛΗ, Π.Μ. ΧΑΡΑΛΑΜΠΟΣ ΚΡΙΚΛΑΝΗΣ, Τ.Μ. ΠΑΝΑΓΙΩΤΗΣ ΜΟΥΤΖΟΥΡΗΣ, Χ.Μ ΣΤΥΛΙΑΝΟΣ ΒΑΒΑΛΙΑΡΟΣ, Η.Μ. ΜΑΡΙΑ ΤΑΞΕΙΔΗ, ΓΕΩΛΟΓΟΣ ΒΑΣΙΛΙΚΗ ΟΙΚΟΝΟΜΟΥ, ΓΕΩΤΕΧΝΙΚΟΣ	ΜΑΡΙΑ ΤΟΥΡΒΑΛΗ ΠΟΛΙΤΙΚΟΣ ΜΗΧΑΝΙΚΟΣ Α.Π.Θ. ΜΕΛΟΣ ΤΕΕ - ΑΡ. ΜΗΤΡΩΟΥ 24532 ΤΖ. ΑΡΙΣΤΑΡΧΟΥ 15 - ΜΥΤΙΛΗΝΗ ΤΗΛ./FAX: 22510 - 46.465 ΑΦΜ 016436705 - ΔΟΥ ΜΥΤΙΛΗΝΗΣ

Ελέγχθηκε, 9/5/2011

ΜΑΡΙΑ ΠΑΛΛΗ
ΠΟΛΙΤΙΚΟΣ ΜΗΧΑΝΙΚΟΣ

ΣΧΕΔΙΑΣΗ : ΙΩΑΝΝΑ ΤΖΑΝΝΗ

Θεωρήθηκε, 9/5/2011

ΒΑΣΙΛΕΛΛΗΣ ΠΑΡΑΣΚΕΥΑΣ
ΤΟΠΟΓΡΑΦΟΣ ΜΗΧΑΝΙΚΟΣ