

ΕΛΛΗΝΙΚΗ ΔΗΜΟΚΡΑΤΙΑ  
ΠΕΡΙΦΕΡΕΙΑ ΒΟΡΕΙΟΥ ΑΙΓΑΙΟΥ  
ΔΗΜΟΣ ΜΑΝΤΑΜΑΔΟΥ

ΕΣΩΤΕΡΙΚΑ ΔΙΚΤΥΑ ΥΔΡΕΥΣΗΣ ΟΙΚΙΣΜΩΝ ΜΑΝΤΑΜΑΔΟΥ,  
ΚΑΠΗΣ, ΚΛΕΙΟΥΣ, ΠΕΛΟΠΗΣ Δ.Δ ΜΑΝΤΑΜΑΔΟΥ

**ΟΙΚΟΝΟΜΙΚΗ ΕΠΙΚΑΙΡΟΠΟΙΗΣΗ ΚΑΙ  
ΣΥΝΤΑΞΗ ΤΕΥΧΩΝ ΔΗΜΟΠΡΑΤΗΣΗΣ**

ΤΙΤΛΟΣ

Κλίμακα  
1 : 1.000

Οριζοντιογραφία δικτύου  
Υδρευση (Πελάτη)

Αρ. Σχεδίου  
**1.4**

ΜΥΤΙΛΗΝΗ ΣΕΠΤΕΜΒΡΙΟΣ 2017

ΑΝΑΔΟΧΟΣ ΜΕΛΕΤΗΣ

ΥΠΟΓΡΑΦΗ - ΣΦΡΑΓΙΔΑ

ΜΑΡΙΑ ΤΟΥΡΒΑΛΗ  
ΠΟΛΙΤΙΚΟΣ ΜΗΧΑΝΙΚΟΣ

ΣΧΕΔΙΑΣΗ : ΙΩΑΝΝΑ ΤΖΑΝΝΗ

ΕΛΕΓΧΘΗΚΕ

ΘΕΩΡΗΘΗΚΕ, 30/03/2018  
Ο ΔΙΕΥΘΥΝΤΗΣ Τ.Υ. ΔΕΥΑΛ

ΝΙΚΟΣ ΑΝΑΣΤΑΣΙΟΥ  
ΠΟΛΙΤΙΚΟΣ ΜΗΧΑΝΙΚΟΣ Π.Ε.


ΠΑΡΑΣΚΕΥΑΣ ΦΙΝΔΑΝΗΣ  
ΠΟΛΙΤΙΚΟΣ ΜΗΧΑΝΙΚΟΣ Τ.Ε.

3  
ΚΑΘΟΥ

2  
ΚΑΠΗ

4  
ΠΡΟΣΩΠΗ

1  
ΜΑΝΤΑ  
ΜΑΔΟΣ

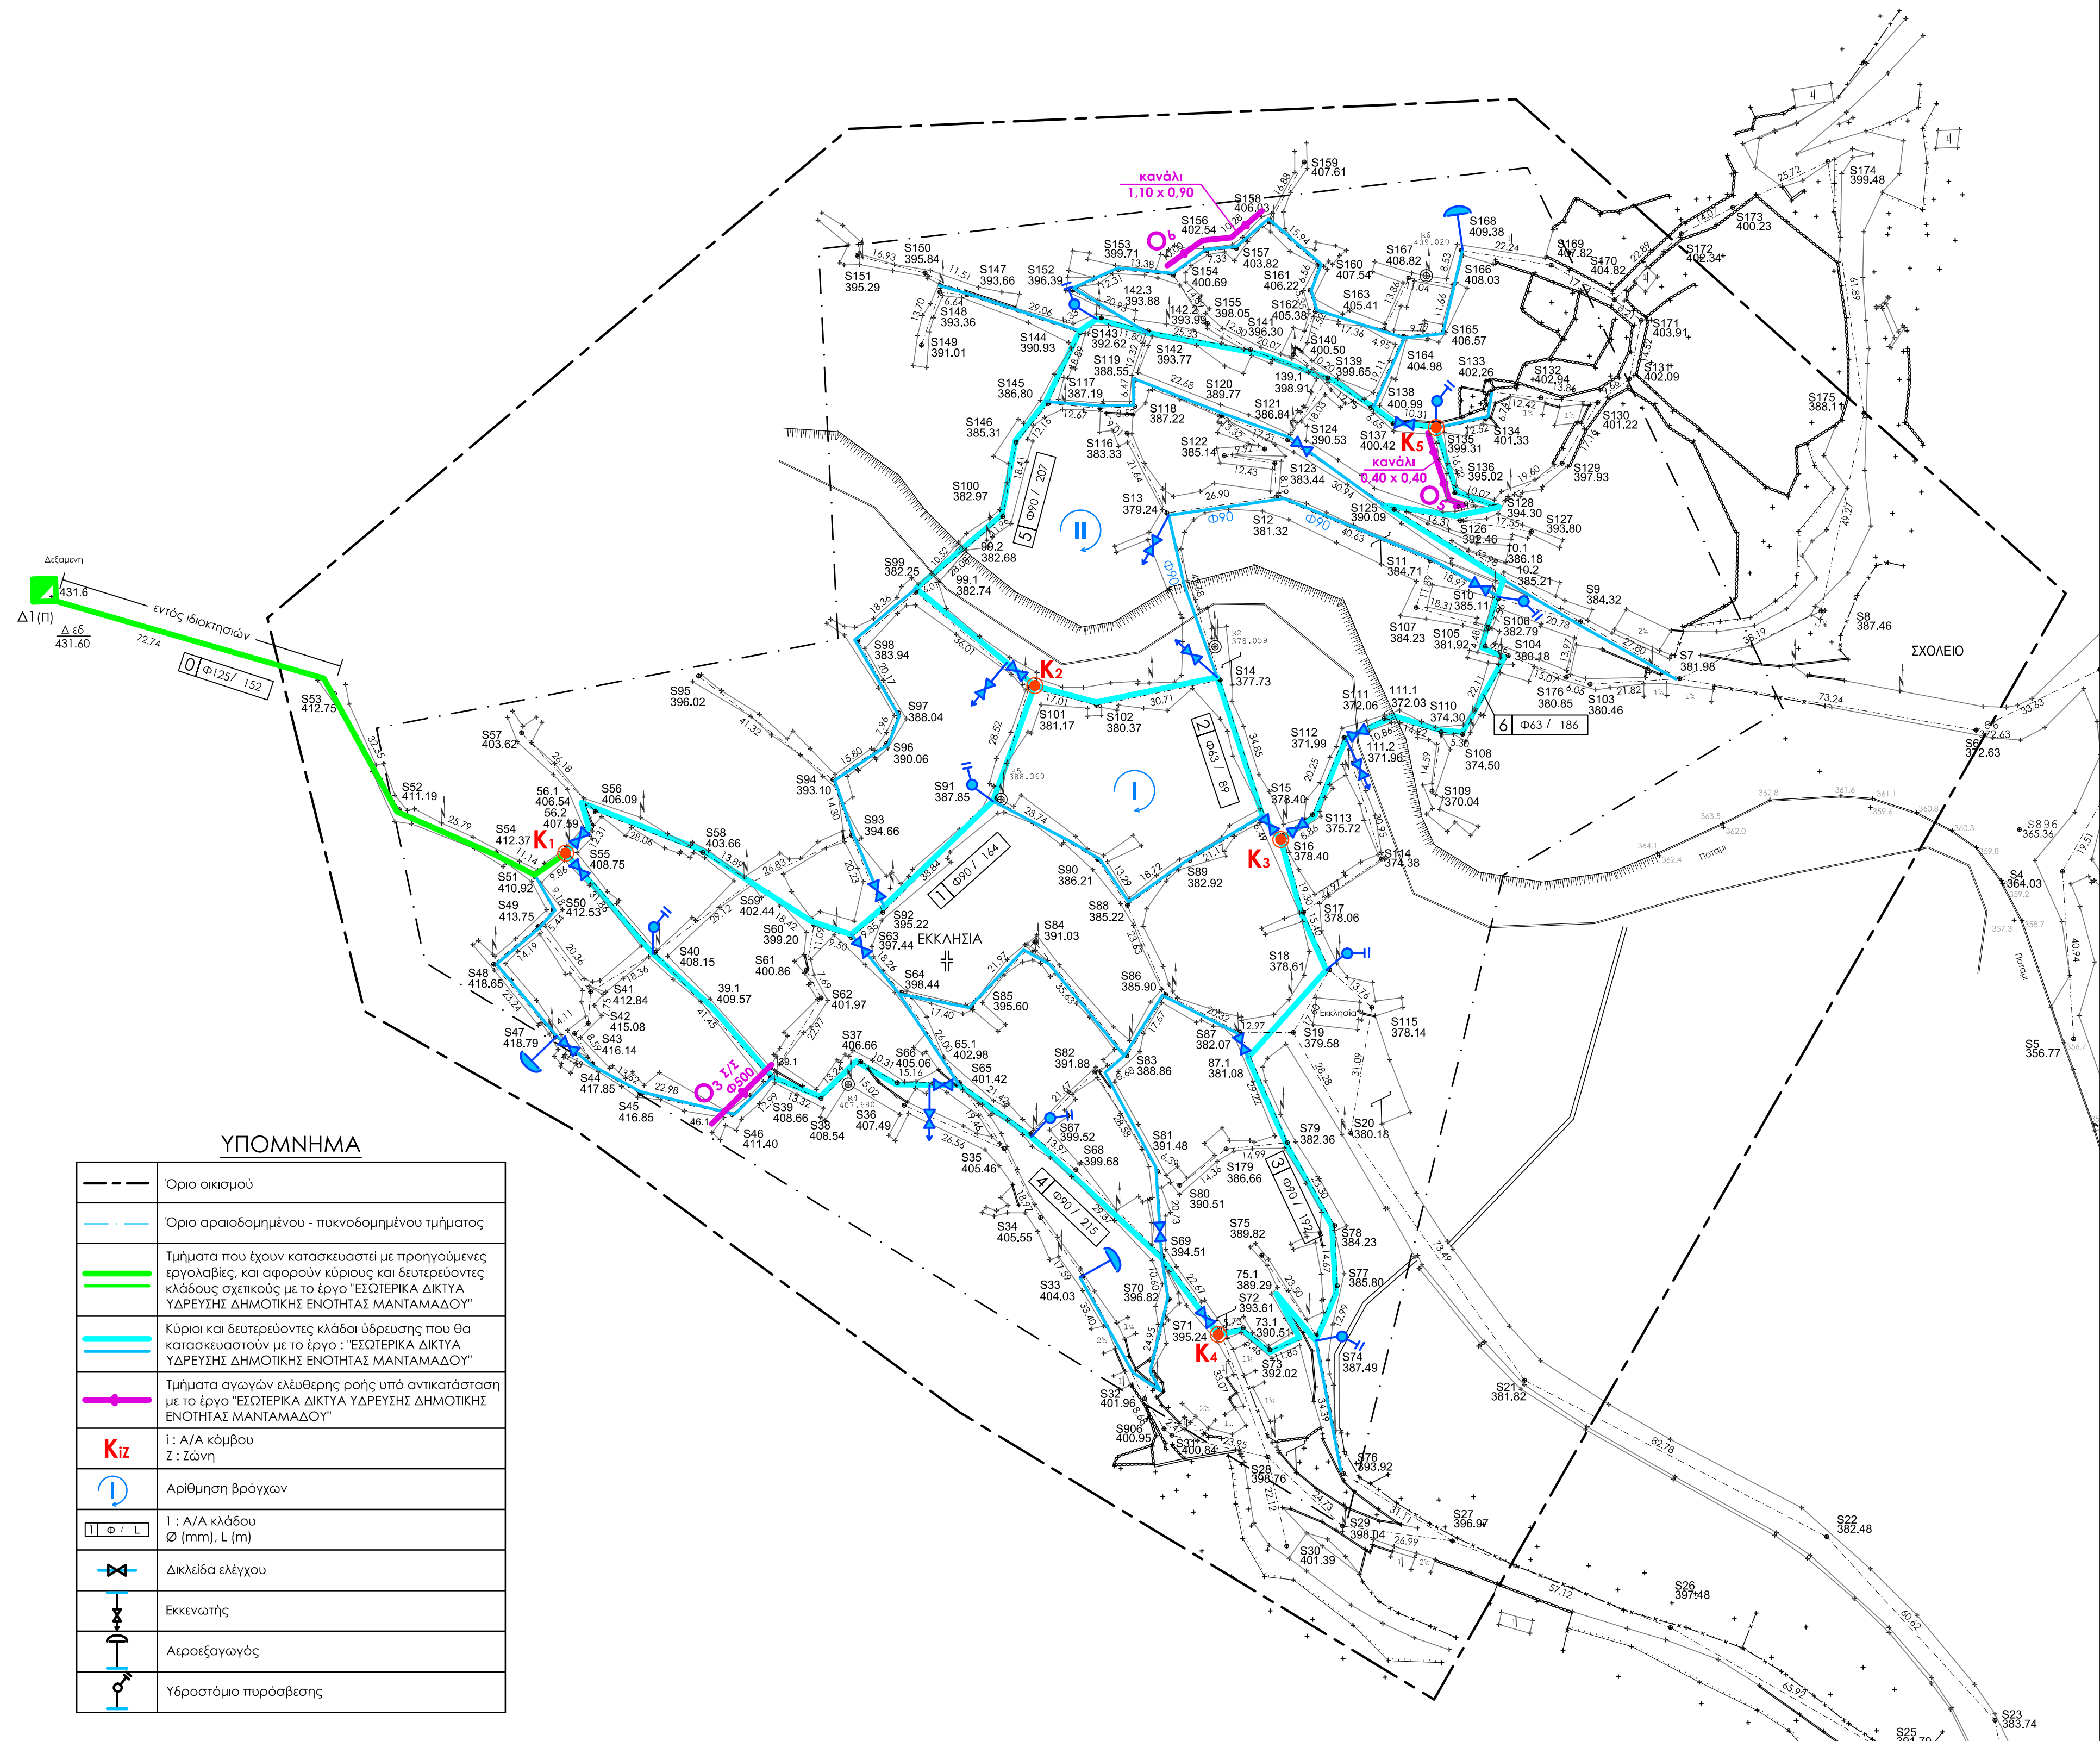

**ΥΠΟΜΝΗΜΑ**

	Όριο οικισμού
	Όριο αραιοδομημένου - πυκνοδομημένου τμήματος
	Τμήματα που έχουν κατασκευαστεί με προηγούμενες εργολαβίες και εφορούν κύριους και δευτερεύοντες κλάδους σχετικούς με το έργο "ΕΣΩΤΕΡΙΚΑ ΔΙΚΤΥΑ ΥΔΡΕΥΣΗΣ ΔΗΜΟΤΙΚΗΣ ΕΝΟΤΗΤΑΣ ΜΑΝΤΑΜΑΔΟΥ"
	Κύρια και δευτερεύοντες κλάδοι ύδρευσης που θα κατασκευαστούν με το έργο "ΕΣΩΤΕΡΙΚΑ ΔΙΚΤΥΑ ΥΔΡΕΥΣΗΣ ΔΗΜΟΤΙΚΗΣ ΕΝΟΤΗΤΑΣ ΜΑΝΤΑΜΑΔΟΥ"
	Τμήματα αγωγών ελεύθερης ροής υπό αντικατάσταση με το έργο "ΕΣΩΤΕΡΙΚΑ ΔΙΚΤΥΑ ΥΔΡΕΥΣΗΣ ΔΗΜΟΤΙΚΗΣ ΕΝΟΤΗΤΑΣ ΜΑΝΤΑΜΑΔΟΥ"
<b>K12</b>	1 : Α/Α κόμβου Z : Ζώνη
	Αριθμηση βρόγχων
	1 : Α/Α κλάδου Φ [mm], L [m]
	Δικλείδα ελέγχου
	Εκκενωτής
	Αεριοεξαγωγός
	Υδροστάσιο πυρόσβεσης