

ΠΤΑΟΣ
Γενική Διάταξη Έργων Αποχέτευσης (Πολιχνίτος-Βρισα)
Τροποποίηση

Κλίμακα
1 : 5.000

Αρ. Σχεδίου
X1-T

ΜΥΤΙΛΗΝΗ, ΦΕΒΡΟΥΑΡΙΟΣ 2019


ΣΥΝΤΑΧΘΗΚΕ

ΠΡΟΣΤΑΒΕΝΟΣ ΤΜΗΜ. ΜΕΛΕΤΩΝ
ΚΑΤΑΣΤΡΩΣΕΩΣ & ΕΡΓΩΝ Δ.Ε.Υ.Α.
ΠΟΛΙΧΝΙΤΟΥ ΚΑΙ ΠΕΡΙΕΚΟΙΝΟΤΗΤΩΝ
Δ.Ε.Υ.Α. ΛΕΣΒΟΥ

ΘΕΩΡΗΘΗΚΕ

ΜΕΡΟΥΝΤΙΣ ΤΕΧΝ. ΠΙΠΡ. ΔΕΥ.Α.
ΠΑΡΑΣΚΕΥΑΣ ΦΙΝΔΑΝΗΣ
ΠΟΛΙΤΙΚΟΣ ΜΗΧΑΝΙΚΟΣ Τ.Ε.

ΣΧΕΔΙΑΣΗ: ΙΩΑΝΝΑ ΤΖΑΝΗ

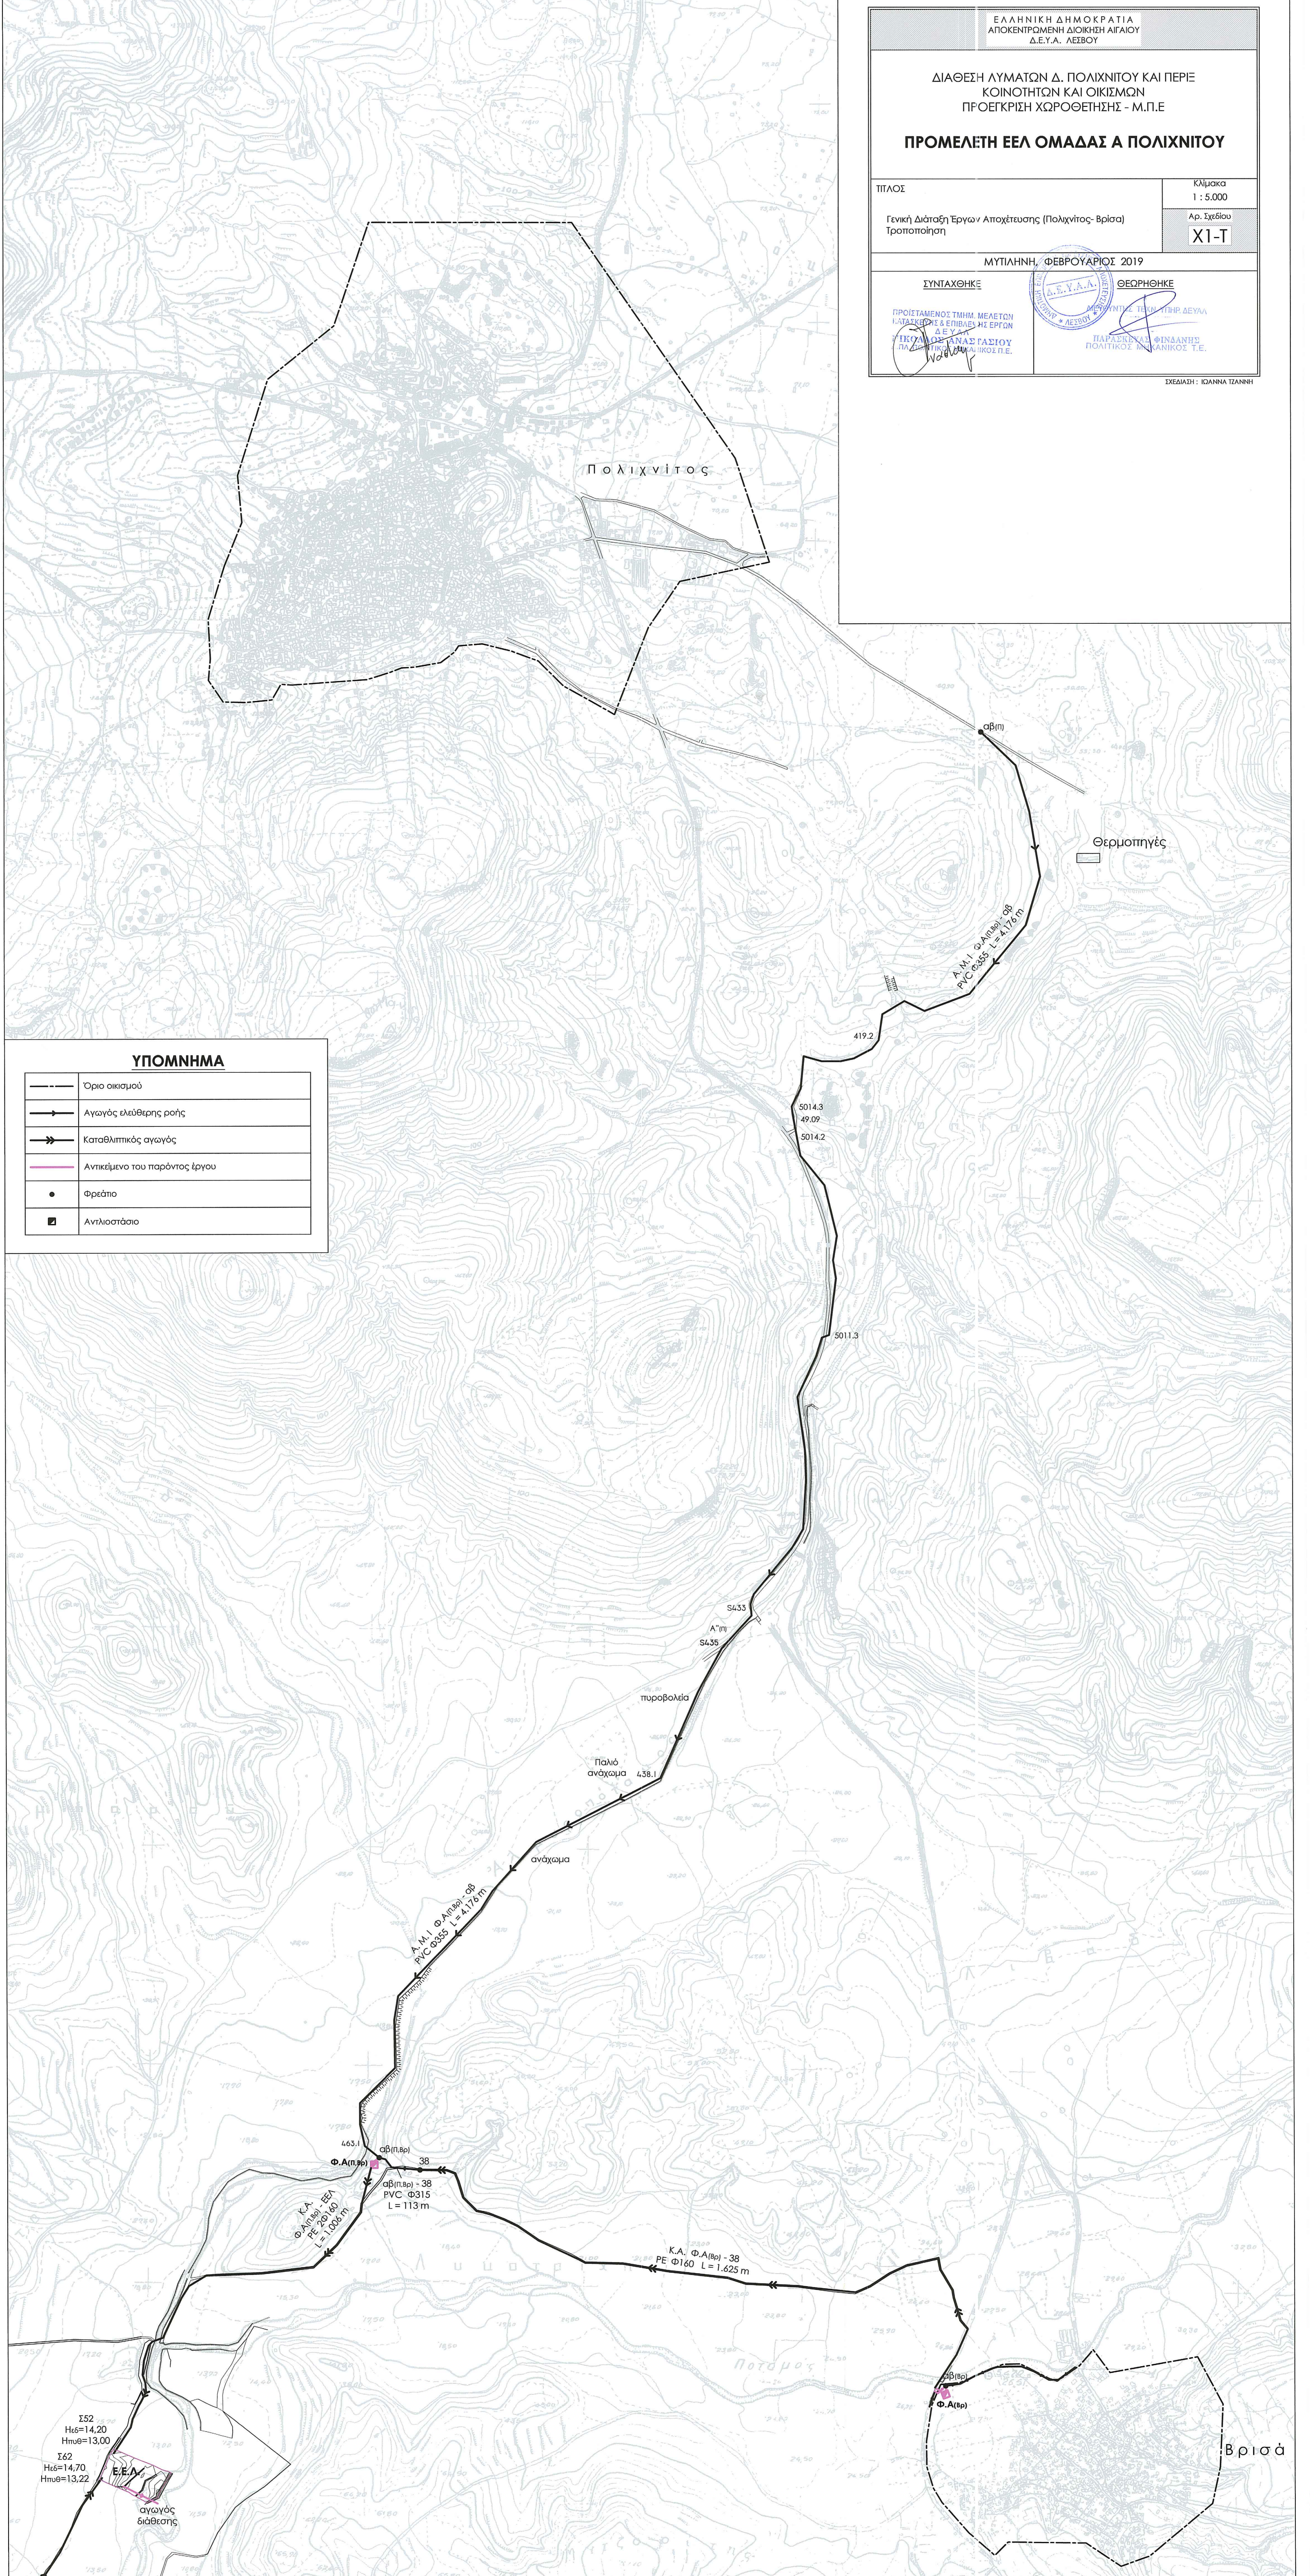

ΥΠΟΜΝΗΜΑ

	Όριο οικισμού
	Αγωγός ελεύθερης ροής
	Καταθλιπτικός αγωγός
	Αντικείμενο του παρόντος έργου
	Φρεάτιο
	Αντλιοστάσιο

Σ52
H₆=14,20
H_{πυθ}=13,00
Σ62
H₆=14,70
H_{πυθ}=13,22
Ε.Ε.Λ.
αγωγός
διάθεσης

Κ.Α.
Φ.Α(π.βρ) - 38
PE Φ160
L = 1.035 m

Φ.Α(π.βρ)
αβ(π.βρ) - 38
PVC Φ315
L = 113 m

Α.Μ.1. Φ.Α(π.βρ) - 38
PVC Φ355
L = 4.175 m

ανάχωμα

Παλιό
ανάχωμα

πυροβολεία

S435
Α"m
S435

5011.3

5014.3
49.09
5014.2

419.2

Α.Μ.1. Φ.Α(π.βρ) - 38
PVC Φ355
L = 4.175 m

Θερμοπηγές

Βρισα

Πολιχνίτος