


ΚΑΤΟΥΣΗ

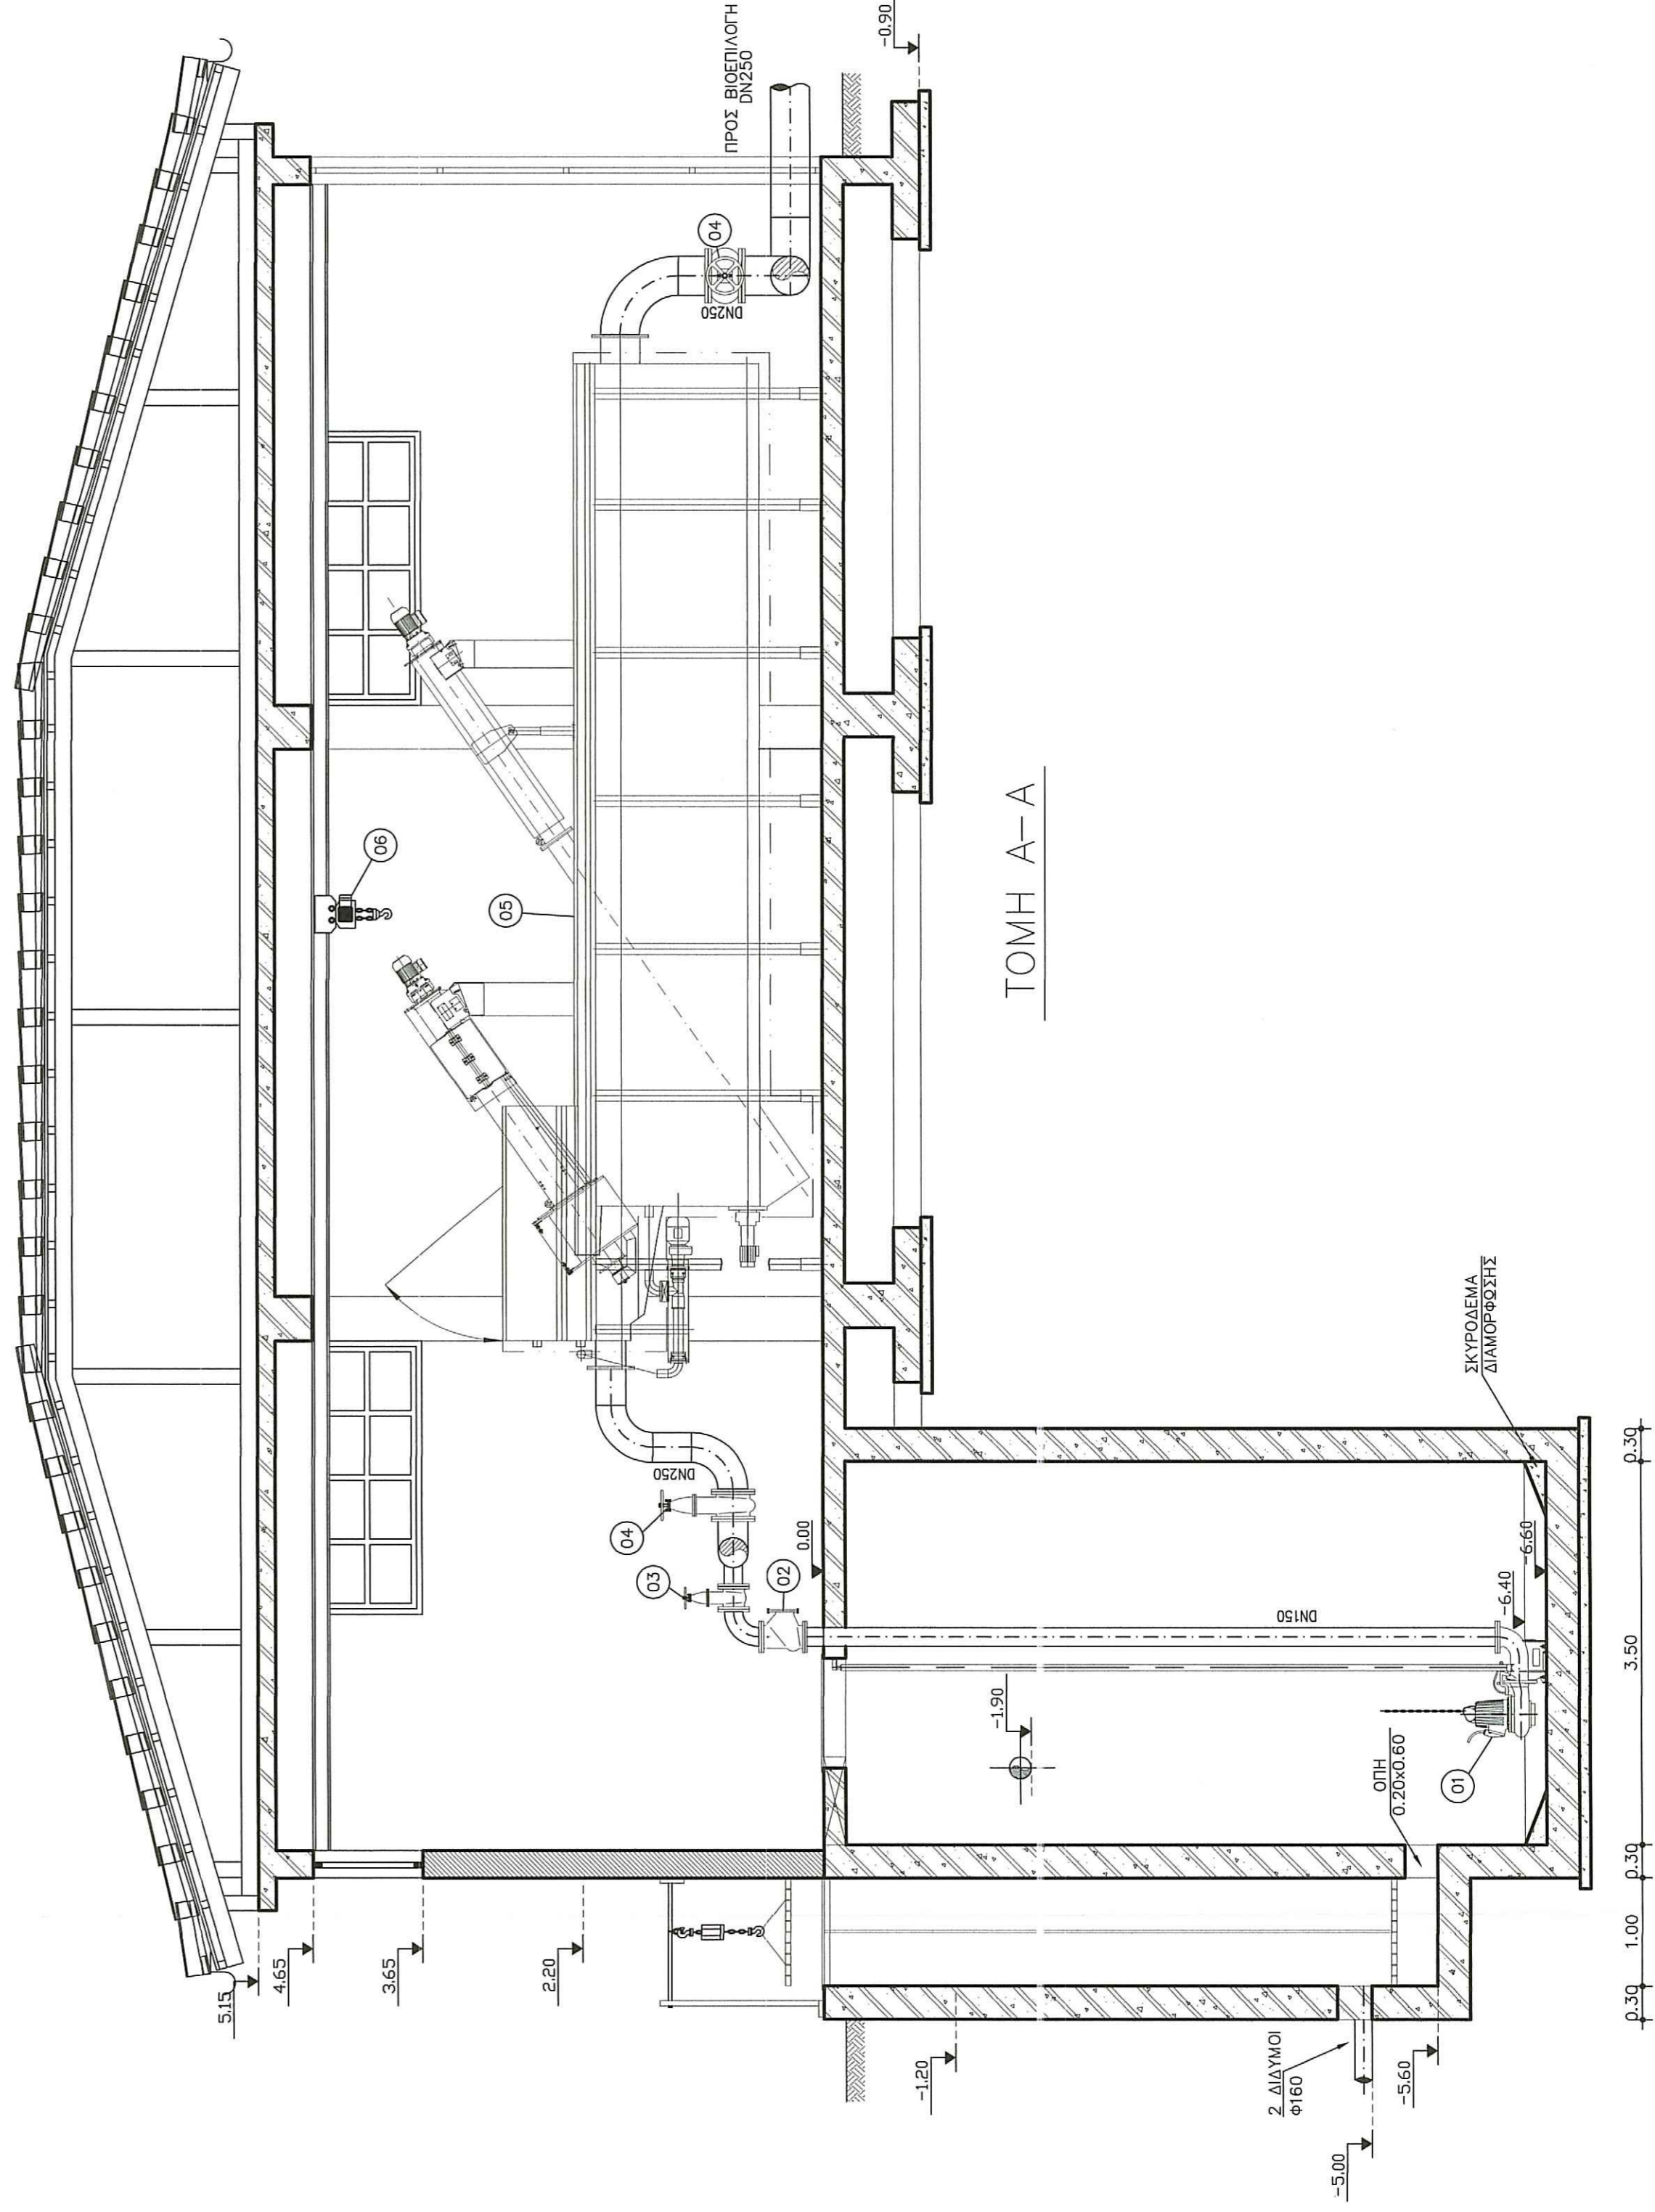

TOMH A-A

**ΣΗΜΕΙΩΣΗ**

Η ΣΤΑΘΜΗ  $\pm 0.00$  ΑΝΤΙΣΤΟΙΧΕΙ ΣΕ ΥΨΟΜΕΤΡΟ +14.00

08	ΚΑΛΟΣ ΑΠΟΚΟΜΙΔΗΣ 1100H	2
07	ΣΥΓΚΡΟΤΗΜΑ ΑΠΟΣΜΗΣΗΣ	1
06	ΑΝΥΦΩΤΙΚΟΣ ΜΗΧΑΝΙΣΜΟΣ	1
05	ΣΥΜΠΛΕΣ ΣΥΓΚΡΟΤΗΜΑ ΠΡΟΠΕΡΙΕΡΓΑΣΙΑΣ	1
04	ΣΥΓΓΡΑΦΤΗ ΔΙΚΛΕΙΔΑ (ΠΛΑΚΕ) DN250	4
03	ΣΥΓΓΡΑΦΤΗ ΔΙΚΛΕΙΔΑ (ΠΛΑΚΕ) DN150	3
02	ΑΝΤΕΠΙΣΤΡΟΦΗ ΔΙΚΛΕΙΔΑ DN150	3
01	ΥΠΟΒΡΥΧΙΑ ΑΝΤΙΑ	3
(##)	ΠΕΡΙΓΡΑΦΗ	ΤΕΜΑΧΙΑ

ΕΛΛΗΝΙΚΗ ΔΗΜΟΚΡΑΤΙΑ  
ΠΕΡΙΦΕΡΕΙΑ ΒΟΡΕΙΟΥ ΑΙΓΑΙΟΥ  
ΔΗΜΟΣ ΛΕΣΒΟΥ

ΔΙΑΘΕΣΗ ΛΥΜΑΤΩΝ Δ. ΠΟΛΙΧΝΙΤΟΥ ΚΑΙ ΠΕΡΙΕ  
ΚΟΙΝΟΤΗΤΩΝ ΚΑΙ ΟΙΚΙΣΜΩΝ  
ΠΡΟΕΓΚΡΙΣΗ ΧΩΡΟΘΕΤΗΣΗΣ - Μ.Π.Ε

**ΠΡΟΜΕΛΕΤΗ ΕΕΛ ΟΜΑΔΑΣ Α ΠΟΛΙΧΝΙΤΟΥ &  
ΣΥΣΤΗΜΑ ΑΝΑΡΡΟΦΗΣΗΣ ΚΕΝΟΥ ΒΑΤΕΡΩΝ**

ΤΙΤΛΟΣ

Κλίμακα  
1 : 50

Αρ. Σχεδίου  
**ΗΜ-1**


Η/Μ Εγκαταστάσεις  
Αντλιοστάσιο Ανύψωσης - Προκαταρκτική Επεξεργασία

ΜΥΤΙΛΗΝΗ, ΑΠΡΙΛΙΟΣ 2011

ΥΠΟΓΡΑΦΗ - ΣΦΡΑΓΙΔΑ

ΑΝΑΔΟΧΟΙ ΜΕΛΕΤΗΣ

ΜΑΡΙΑ ΤΟΥΡΒΑΛΗ Π.Μ.  
ΧΑΡΑΛΑΜΠΟΣ ΚΡΙΚΛΑΝΗΣ Τ.Μ.  
ΠΑΝΑΓΙΩΤΗΣ ΜΟΥΤΖΟΥΡΗΣ Χ.Μ.  
ΣΤΥΛΙΑΝΟΣ ΒΑΒΑΛΙΑΡΟΣ Η.Μ.  
ΜΑΡΙΑ ΤΑΞΕΙΛΗ ΓΕΩΛΟΓΟΣ  
ΒΑΣΙΛΙΚΗ ΟΙΚΟΝΟΜΟΥ, ΓΕΩΤΕΧΝΙΚΟΣ

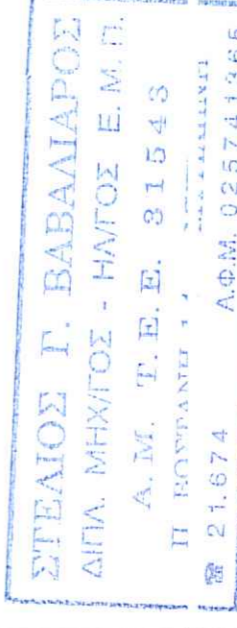

Ελέγχθηκε, 9/15/2011

*Stelios G. Babaliaros*  
ΠΡΟΜΕΛΕΤΗΣ

ΚΑΤΑΣΤΡΟΦΗ ΜΗΡΑΝΤΩΝΕΣ  
ΚΑΤΑΣΤΡΟΦΗ ΜΗΡΑΝΤΩΝΕΣ



ΣΧΕΔΙΑΣΤΗ: ΙΩΑΝΝΑ ΤΖΑΝΝΗ