


11	ΗΛΕΚΤΡΙΚΟΣ ΠΙΝΑΚΑΣ	1
10	ΘΥΡΟΦΡΑΓΙΑ 1200x1000mm	1
09	ΘΥΡΟΦΡΑΓΙΑ 2000x800mm	2
08	ΦΙΛΤΡΟ ΠΕΡΙΣΤΡΕΦΟΜΕΝΟΥ ΤΥΜΠΑΝΟΥ	1
07	ΔΟΞΕΙΟ ΑΠΟΦΡΕΥΣΗΣ ΒΕΔΑΛΟΣ ΜΑΤΡΟΥ	1
06	ΔΟΞΕΙΟ ΑΠΟΦΡΕΥΣΗΣ ΧΑΡΦΟΥ	1
05	ΔΟΞΕΙΟ ΑΠΟΦΡΕΥΣΗΣ	1
04	ΥΠΟΒΡΥΧΙΟΣ ΑΕΡΙΣΤΗΡΑΣ	1
03	ΔΟΣΜΕΤΡΙΚΕΣ ΑΝΤΛΙΕΣ ΑΠΟΧΡΩΣΗΣ	2
02	ΔΟΣΜΕΤΡΙΚΕΣ ΑΝΤΛΙΕΣ ΧΑΡΦΟΡΗΣ	2
#	ΠΕΡΙΓΡΑΦΗ	ΤΕΜΑΧΙΑ

ΔΙΑΒΑΣΤΕ ΤΟ ΣΧΗΜΑ ΚΑΙ ΤΟΝ ΠΙΝΑΚΑ ΠΡΟΣΕΝΑΡΩΣΗΣ

ΤΟΜΗ Α-Α

ΤΟΜΗ Γ-Γ

ΤΟΜΗ Β-Β

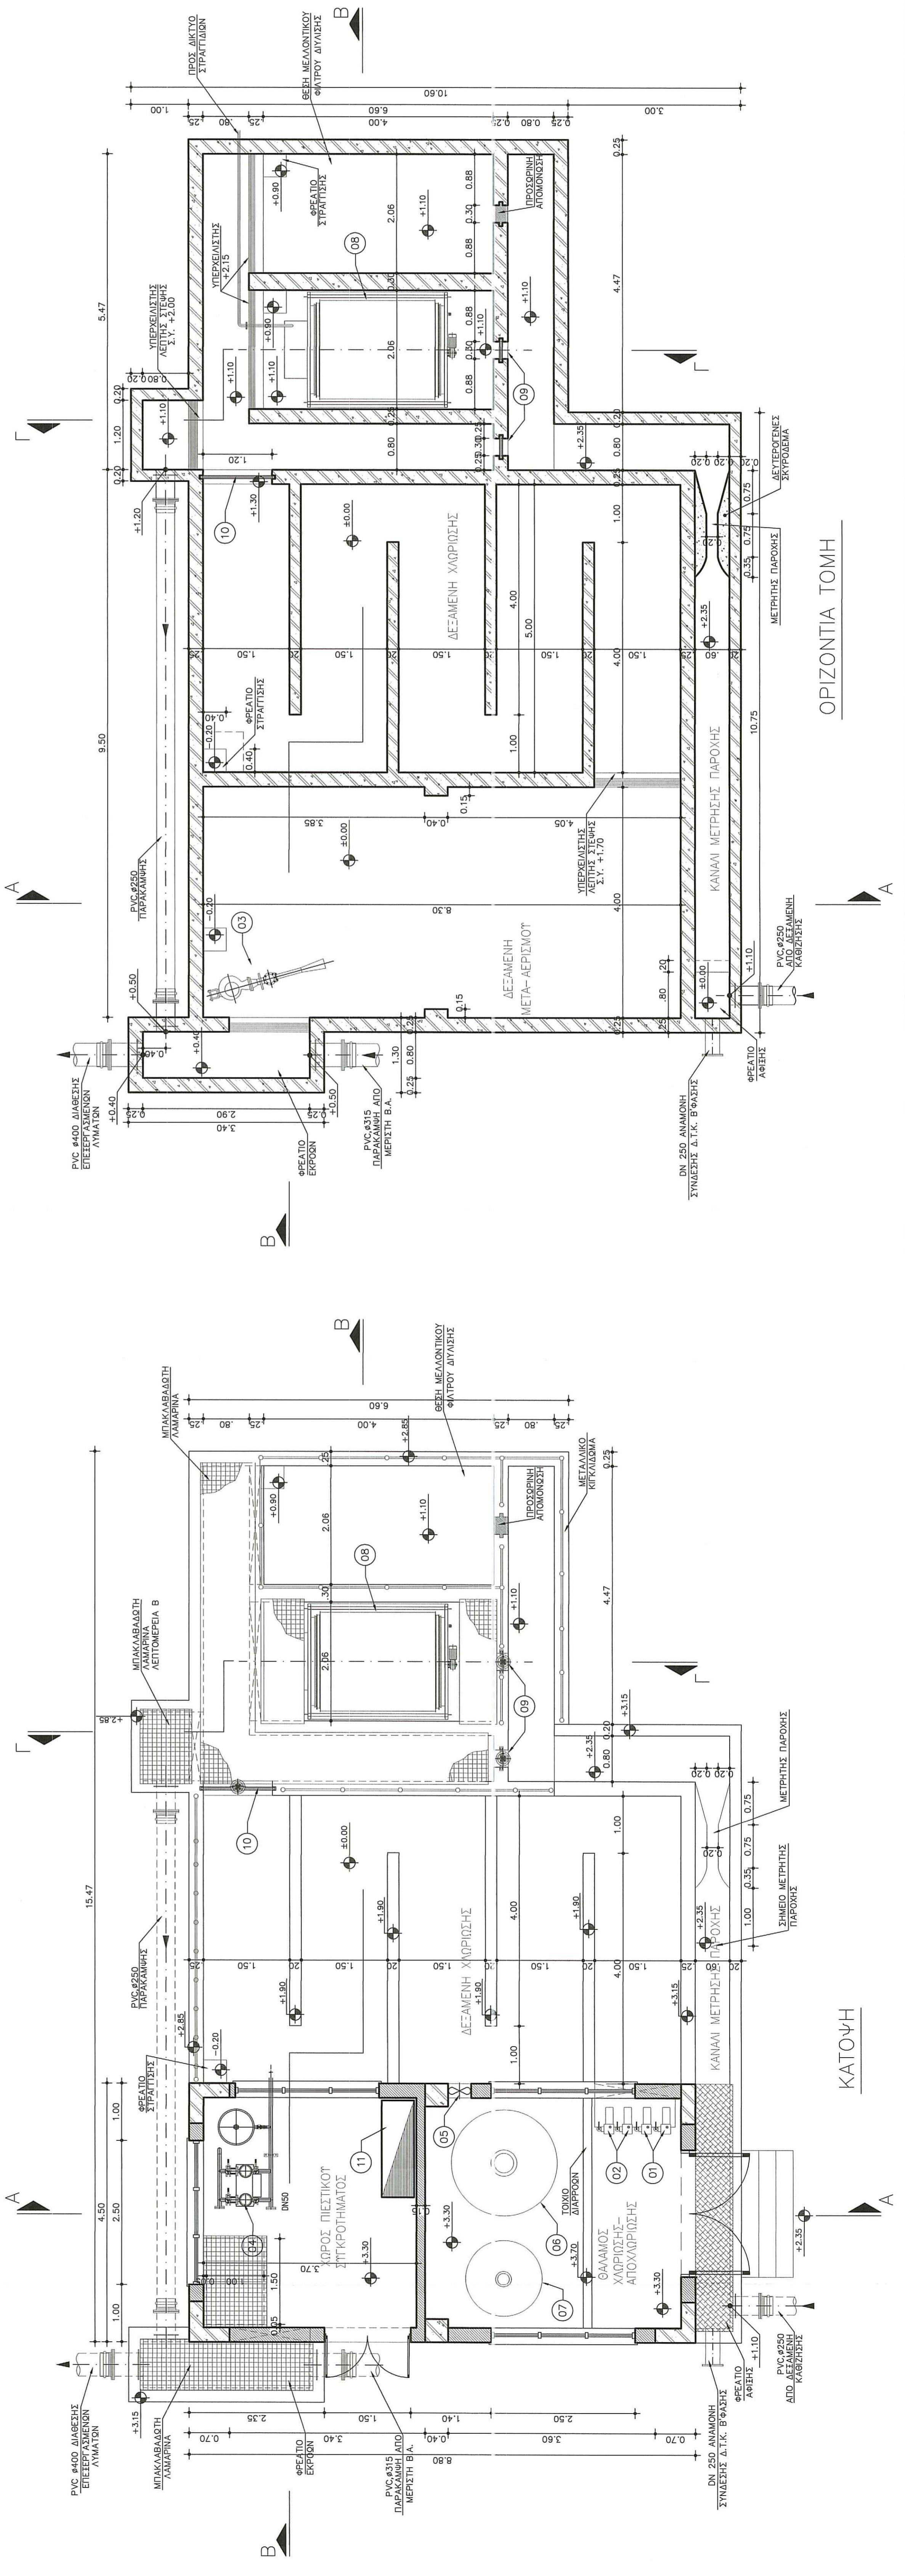

ΟΡΙΖΟΝΤΙΑ ΤΟΜΗ

ΚΑΤΩΦΗ

ΕΛΛΗΝΙΚΗ ΔΗΜΟΚΡΑΤΙΑ
ΠΕΡΙΦΕΡΕΙΑ ΒΟΡΕΙΟΥ ΑΙΓΑΙΟΥ
ΔΗΜΟΣ ΛΕΣΒΟΥ

ΔΙΑΘΕΣΗ ΔΥΜΑΤΩΝ Δ. ΠΟΛΙΧΝΙΤΟΥ ΚΑΙ ΠΕΡΙΕ
ΚΟΙΝΟΤΗΤΩΝ ΚΑΙ ΟΙΚΙΣΜΩΝ
ΠΡΟΕΓΚΡΙΣΗ ΧΡΩΡΟΘΕΤΗΣΗΣ - Μ.Π.Ε
**ΠΡΟΜΕΛΕΤΗ ΕΕΛ ΟΜΑΔΑΣ Α ΠΟΛΙΧΝΙΤΟΥ &
ΣΥΣΤΗΜΑ ΑΝΑΡΡΟΦΗΣΗΣ ΚΕΝΟΥ ΒΑΤΕΡΩΝ**

Κλίμα
1 : 50
Αρ. Σχεδίου
ΗΜ-6

ΤΙΤΛΟΣ
ΗΜ Εγκαταστάσεις
Μετρήσης Παροχής - Γραφείο για Επεξεργασία-Απολύμανση-Βοηθητικό Νερό

ΜΥΤΙΛΗΝΗ, ΑΠΡΙΛΙΟΣ 2011
ΥΠΟΓΡΑΦΗ - ΣΦΡΑΓΙΔΑ
ΑΝΑΔΟΧΟΙ ΜΕΛΕΤΗΣ

ΣΧΕΔΙΑΣΤΗΣ: Δ. ΣΑΒΒΑΔΑΡΑΚΟΣ
ΧΑΡΑΚΤΗΡΙΣΤΗΣ: ΠΑΥΛΟΣ Ε. Μ. Π.
ΣΥΛΛΑΜΒΕΣ: ΒΑΒΑΛΙΑΡΟΣ Χ. Μ.
ΜΑΡΙΑ ΤΑΞΕΙΩΤΗ ΓΕΩΡΓΙΟΣ Δ. Μ.
ΒΡΩΝΗ ΟΙΚΟΝΟΜΟΥ ΓΕΩΡΓΙΟΣ Κ.

Ελέγχθηκε: 9/5/2011

ΣΧΕΔΙΑΣΤΗΣ: ΔΗΜΗΤΡΙΟΣ ΤΟΥΣΙΤΣΗΣ