


ΑΓΙΟΣ ΤΡΩΑΔΑΣ
 ΑΓΙΟΣ ΤΡΩΑΔΑΣ Δ.Τ.Κ. PVC Ø315
 ΟΒΕΛΩΤΙΚΗ ΤΑΡΟΣ 2
 ΟΒΕΛΩΤΙΚΗ ΤΑΡΟΣ 1
 ΑΓΙΟΣ ΤΡΩΑΔΑΣ PVC Ø315
 ΟΒΕΛΩΤΙΚΗ ΤΑΡΟΣ
 ΦΡΕΑΤΟ ΜΕΡΙΤΗΣ ΒΙΟΕΠΙΧΕΙΡΗΣΙΑ ΤΑΡΟΣ
 ΑΓΙΟΣ ΤΡΩΑΔΑΣ PVC Ø250
 ΠΡΟΒΕΡΕΥΣΙΑ
 ΑΓΙΟΣ ΤΡΩΑΔΑΣ

| | | | |
|----|-------|-------|-------|
| 14 | 14.10 | 14.04 | 13.91 |
| 15 | 14.16 | 14.10 | 13.97 |
| 16 | 14.18 | 14.22 | 14.15 |
| 17 | 14.75 | 14.75 | 14.75 |
| 18 | 15.10 | 14.97 | 14.85 |
| 19 | 15.18 | 15.17 | 14.81 |
| 20 | 16.20 | 16.20 | 16.20 |
| 21 | 16.25 | 16.25 | 16.25 |

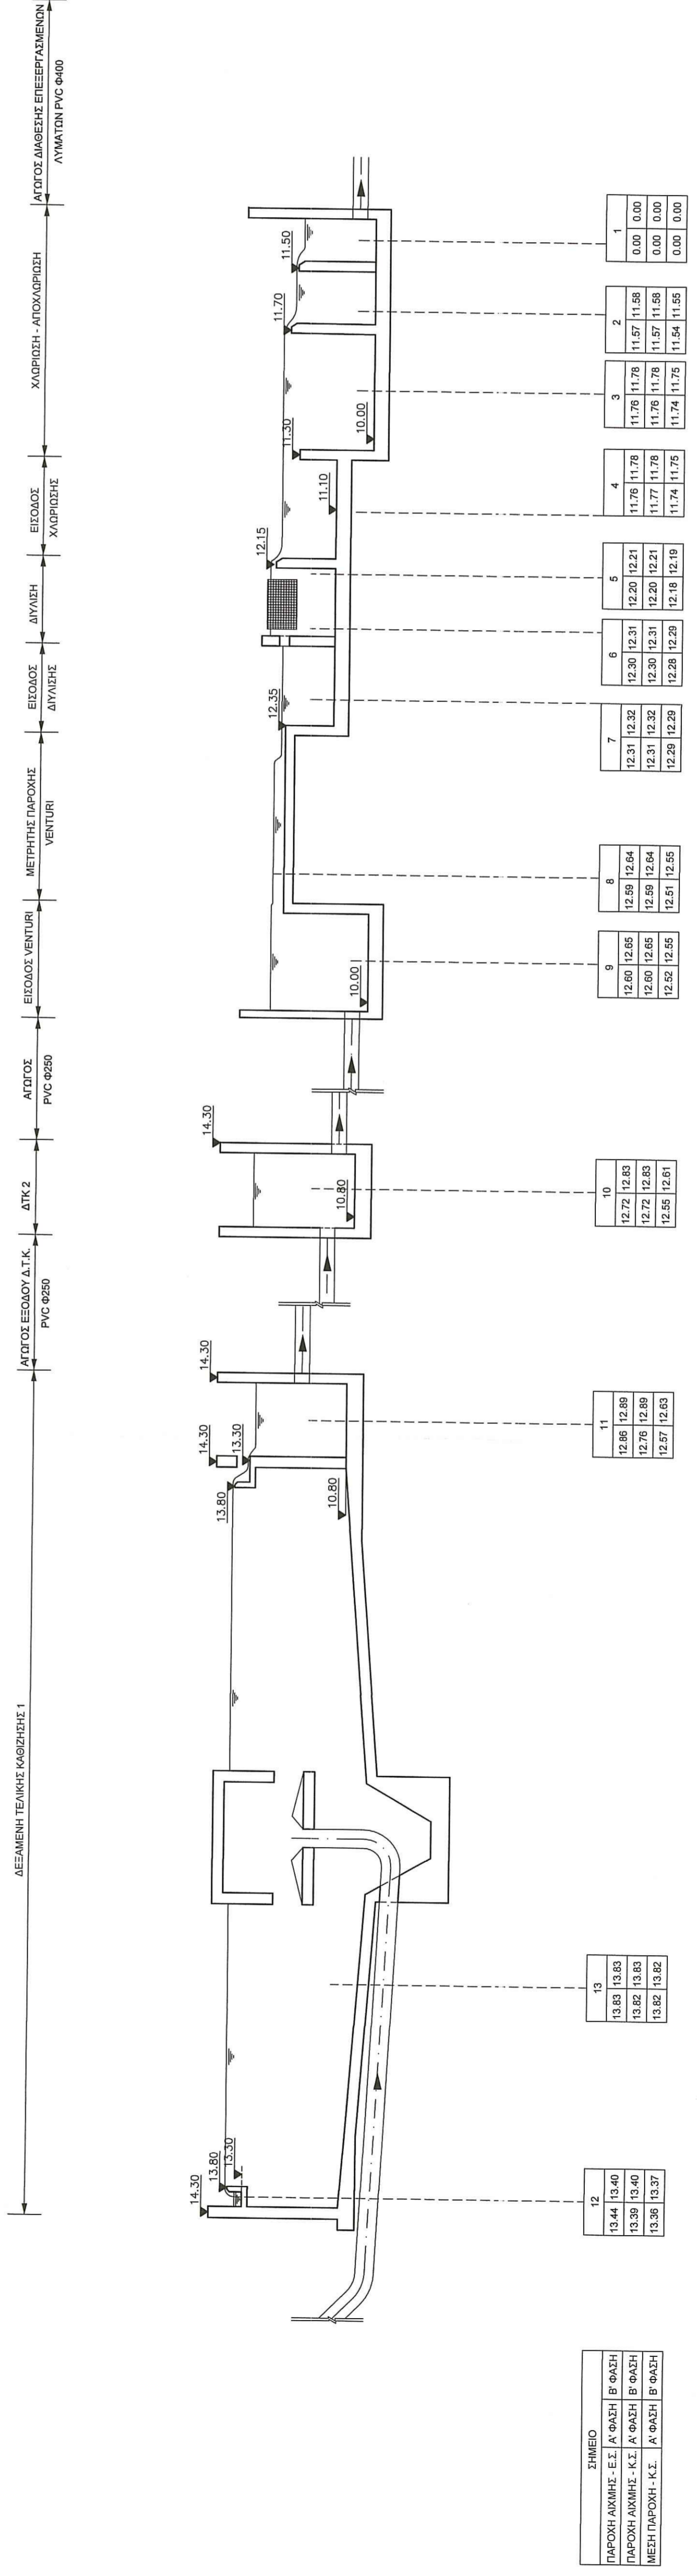

ΑΓΙΟΣ ΕΣΩΤΟΥ Δ.Τ.Κ. PVC Ø250
 ΔΤΚ2
 ΑΓΙΟΣ ΕΣΩΤΟΥ Δ.Τ.Κ. PVC Ø250
 ΑΕΡΙΑΣ ΡΟΤΟΡΑ
 ΕΙΣΟΔΟΣ ΔΥΛΗΣ
 ΜΕΤΡΗΣ ΤΑΡΟΧΗΣ VENTURI
 ΕΙΣΟΔΟΣ ΔΥΛΗΣ
 ΕΙΣΟΔΟΣ ΧΑΛΥΒΙΝΗΣ
 ΕΙΣΟΔΟΣ ΔΥΛΗΣ
 ΑΓΙΟΣ ΔΙΑΒΕΣΗΣ ΕΠΕΞΕΡΓΑΣΜΕΝΩΝ ΛΥΜΑΤΩΝ ΡΥΚ 9400

| | | | |
|----|-------|-------|-------|
| 1 | 0.00 | 0.00 | 0.00 |
| 2 | 11.57 | 11.58 | 11.58 |
| 3 | 11.76 | 11.78 | 11.78 |
| 4 | 11.76 | 11.78 | 11.78 |
| 5 | 12.20 | 12.21 | 12.21 |
| 6 | 12.30 | 12.31 | 12.30 |
| 7 | 12.31 | 12.32 | 12.32 |
| 8 | 12.59 | 12.64 | 12.64 |
| 9 | 12.60 | 12.65 | 12.65 |
| 10 | 12.72 | 12.83 | 12.81 |
| 11 | 12.86 | 12.89 | 12.89 |
| 12 | 13.44 | 13.40 | 13.39 |
| 13 | 13.87 | 13.83 | 13.82 |

ΕΛΛΗΝΙΚΗ ΔΗΜΟΚΡΑΤΙΑ
 ΠΕΡΙΦΕΡΕΙΑ ΒΟΡΕΙΟΥ ΑΙΓΑΙΟΥ
 ΔΗΜΟΣ ΛΕΣΒΟΥ

ΔΙΑΘΕΣΗ ΛΥΜΑΤΩΝ Δ. ΠΟΛΙΧΝΙΤΟΥ ΚΑΙ ΠΕΡΙΕ ΚΟΙΝΟΤΗΤΩΝ ΚΑΙ ΟΙΚΙΣΜΩΝ ΠΡΟΕΓΚΡΙΣΗ ΧΩΡΟΘΕΤΗΣΗΣ - Μ.Π.Ε

ΠΡΟΜΕΛΕΤΗ ΕΞΕ ΟΜΑΔΑΣ Α ΠΟΛΙΧΝΙΤΟΥ & ΣΥΣΤΗΜΑ ΑΝΑΡΡΟΦΗΣΗΣ ΚΕΝΟΥ ΒΑΤΕΡΩΝ

Τίτλος
 Υδρομηκή Μηχανιστή Λυμάτων Α' & Β' Φάσης

Κλίμακα
 Αρ. Σχεδίου
 Y-1

ΜΥΤΙΛΗΝΗ, ΑΠΡΙΛΙΟΣ 2011

ΥΠΟΓΡΑΦΗ - ΣΦΡΑΓΙΔΑ

ΑΜΑΧΟΙ ΜΕΛΕΤΗΣ

ΜΑΡΙΑ ΤΟΥΡΕΒΑΝΗ Π.Μ.
 ΧΑΡΑΛΑΜΠΟΣ ΚΡΥΚΑΝΗΣ Τ.Μ.
 ΠΑΝΑΓΙΩΤΗΣ ΜΟΥΤΖΟΥΡΗΣ Χ.Μ.
 ΣΤΥΛΙΑΝΟΣ ΒΑΒΑΛΙΑΡΟΣ Η.Μ.
 ΜΑΡΙΑ ΤΑΣΕΛΙΔΗ ΓΕΩΛΟΓΟΣ
 ΒΑΣΙΛΙΚΗ ΟΙΚΟΝΟΜΟΥ, ΓΕΩΤΕΧΝΙΚΟΣ

ΕΞΕΛΕΞΗ ΑΝΑΛΗΤΗΣ ΟΜΑΔΑΣ ΜΕΛΟΣ ΠΡΟΕΓΚΡΙΣΗΣ ΧΩΡΟΘΕΤΗΣΗΣ Μ.Π.Ε. ΑΣΜ ΟΤΕΣΣΟΝ - ΔΟΥ ΜΗΤΣΙΒΗΣ ΑΣΜ ΟΤΕΣΣΟΝ - ΔΟΥ ΜΗΤΣΙΒΗΣ

ΕΞΕΛΕΞΗ ΑΝΑΛΗΤΗΣ ΟΜΑΔΑΣ ΜΕΛΟΣ ΠΡΟΕΓΚΡΙΣΗΣ ΧΩΡΟΘΕΤΗΣΗΣ Μ.Π.Ε. ΑΣΜ ΟΤΕΣΣΟΝ - ΔΟΥ ΜΗΤΣΙΒΗΣ ΑΣΜ ΟΤΕΣΣΟΝ - ΔΟΥ ΜΗΤΣΙΒΗΣ

ΣΦΡΑΓΙΔΑ: ΕΛΛΗΝΙΚΗ ΔΗΜΟΚΡΑΤΙΑ

ΕΛΛΗΝΙΚΗ ΔΗΜΟΚΡΑΤΙΑ
 ΠΕΡΙΦΕΡΕΙΑ ΒΟΡΕΙΟΥ ΑΙΓΑΙΟΥ
 ΔΗΜΟΣ ΛΕΣΒΟΥ

ΕΛΛΗΝΙΚΗ ΔΗΜΟΚΡΑΤΙΑ
 ΠΕΡΙΦΕΡΕΙΑ ΒΟΡΕΙΟΥ ΑΙΓΑΙΟΥ
 ΔΗΜΟΣ ΛΕΣΒΟΥ

