

**ΜΕΛΕΤΗ ΕΠΙΚΑΙΡΟΠΟΙΗΣΗΣ ΤΩΝ
ΤΕΥΧΩΝ ΔΗΜΟΠΡΑΤΗΣΗΣ ΤΟΥ ΕΡΓΟΥ:
ΕΡΓΑ ΕΠΕΞΕΡΓΑΣΙΑΣ ΚΑΙ ΔΙΑΘΕΣΗΣ ΛΥΜΑΤΩΝ
ΠΟΛΙΧΝΙΤΟΥ, ΒΡΙΣΑΣ, ΒΑΤΕΡΩΝ**

ΤΙΤΛΟΣ	Κλίμακα 1 : 5.000
Γενική Διάταξη Έργων Αποχέτευσης (Πολιχνίτος- Βρίσα) Τροποποίηση	Αρ. Σχεδίου X1-T
ΜΥΤΙΛΗΝΗ, ΦΕΒΡΟΥΑΡΙΟΣ 2019	
ΑΝΑΔΟΧΟΣ ΜΕΛΕΤΗΣ	ΥΠΟΓΡΑΦΗ - ΣΦΡΑΓΙΔΑ
ΜΑΡΙΑ ΤΟΥΡΒΑΛΗ Π.Μ. ΕΡΑΣΜΟΣ ΣΥΜΒΟΥΛΟΙ ΜΗΧΑΝΙΚΟΙ ΕΠΕ ΡΟΙΚΟΣ ΣΥΜΒΟΥΛΟΙ ΜΗΧΑΝΙΚΟΙ Α.Ε.	ΜΑΡΙΑ ΤΟΥΡΒΑΛΗ ΕΡΑΣΜΟΣ ΣΥΜΒΟΥΛΟΙ ΜΗΧΑΝΙΚΟΙ Α.Ε. ΑΡΧΙΤΕΚΤΟΝΙΚΟΙ ΜΗΧΑΝΙΚΟΙ ΠΛ. ΠΑΡΕΝΕΣΤΡΑΤΗΣ 15 - ΜΥΤΙΛΗΝΗ Τ.Κ. 81202 - ΤΗΛ: 22210 - 45549 ΚΜΤ Ο 16436705 - ΔΟΥ ΜΥΤΙΛΗΝΗΣ


ΣΧΕΔΙΑΣΗ : ΙΩΑΝΝΑ ΤΖΑΝΝΗ

ΕΛΕΓΧΘΗΚΕ
Μυτιλήνη, 22-03-2019

Μυτιλήνη, 22-03-2019
ΘΕΩΡΗΘΗΚΕ

ΠΡΟΣΚΑΛΕΣΕ ΤΗΝ ΗΜΕΡΑΝ
ΚΑΤΑΡΤΙΣΕΩΣ ΕΠΙΒΑΘΡΙΣΕ ΕΡΓΩΝ
Δ.Ε.Υ.Α. ΛΕΣΒΟΥ
ΝΙΚΟΛΑΟΣ ΚΑΡΑΓΙΩΡΓΙΟΥ
ΔΙΕΥΘΥΝΤΗΣ Δ.Ε.Υ.Α. ΛΕΣΒΟΥ

ΔΙΕΥΘΥΝΤΗΣ Δ.Ε.Υ.Α. ΛΕΣΒΟΥ
ΠΑΡΑΣΚΕΥΗ ΦΙΛΙΑΝΗΣ
ΠΟΛΥΤΕΧΝΙΚΟΣ Τ.Ε.

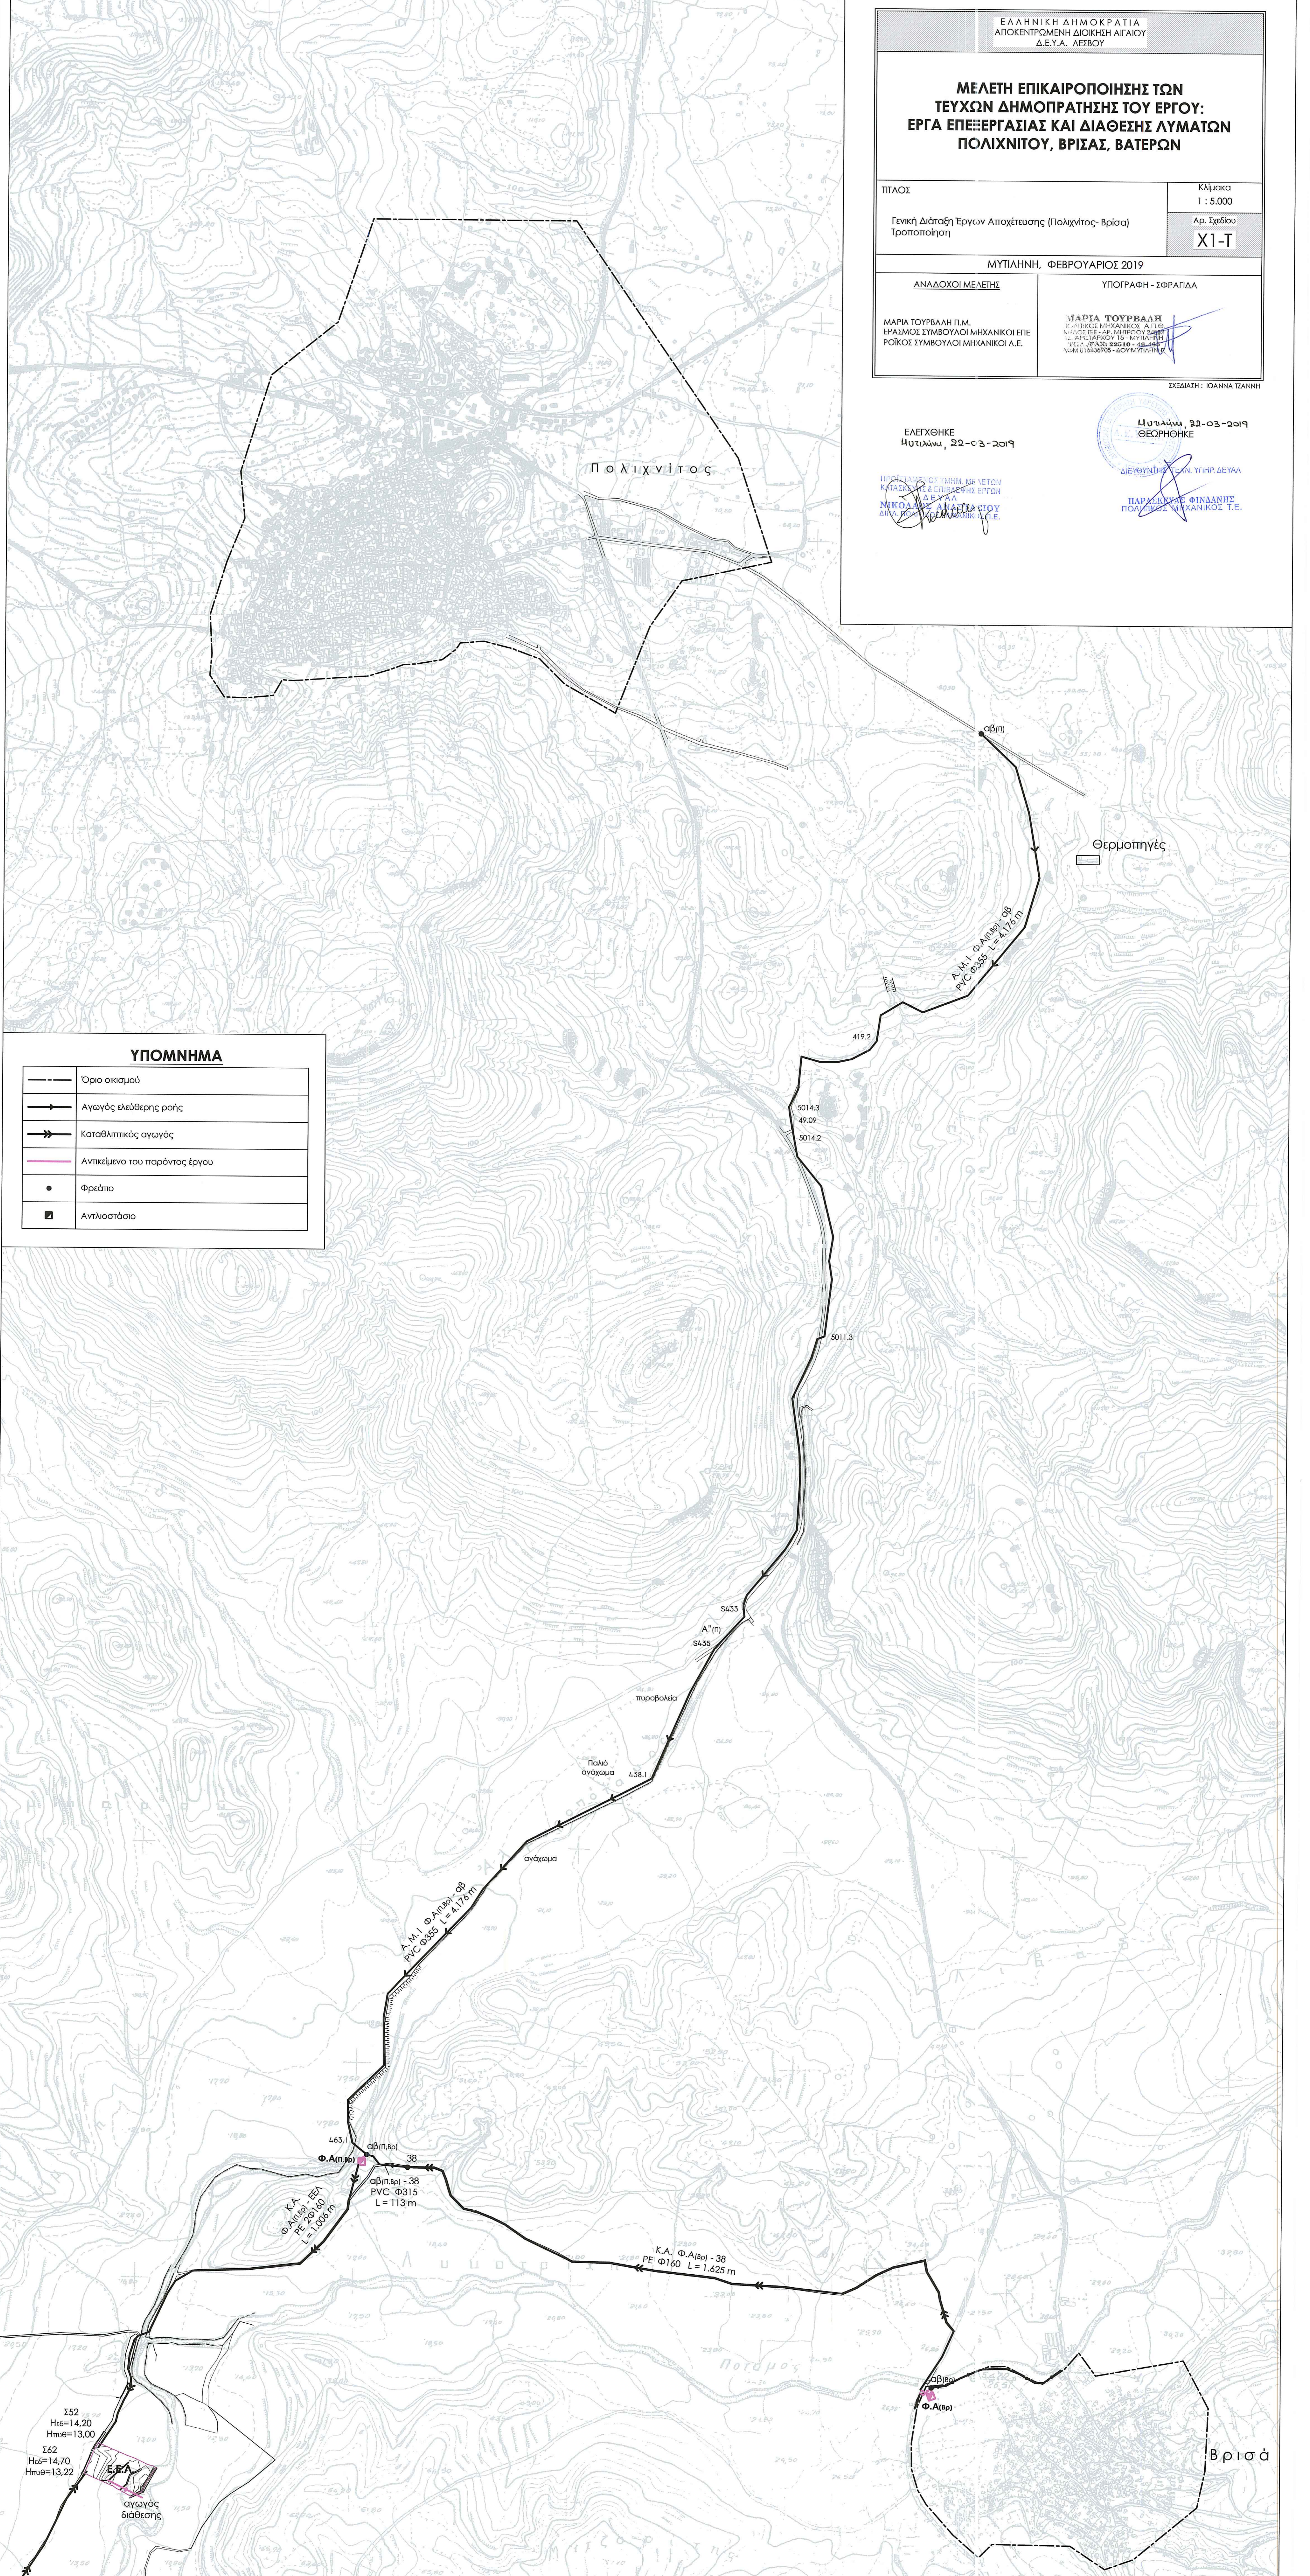

ΥΠΟΜΝΗΜΑ

	Όριο οικισμού
	Αγωγός ελεύθερης ροής
	Καταθλιπτικός αγωγός
	Αντικείμενο του παρόντος έργου
	Φρεάτιο
	Αντλιοστάσιο

Σ52
H6=14,20
Hηυ=13,00
Σ62
H6=14,70
Hηυ=13,22
Ε.Ρ.Α.
αγωγός διάθεσης

Βρίσα